POHLED - JIHOZÁPADNÍ FASÁDA

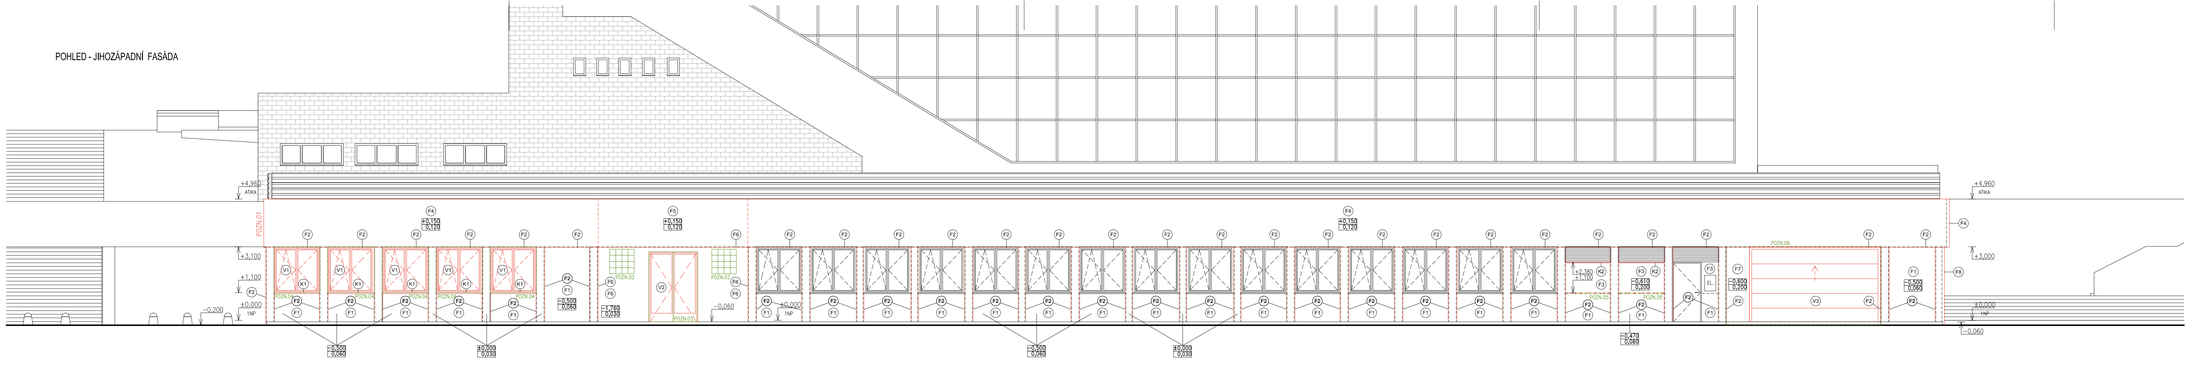

PŮDORYS 1NP

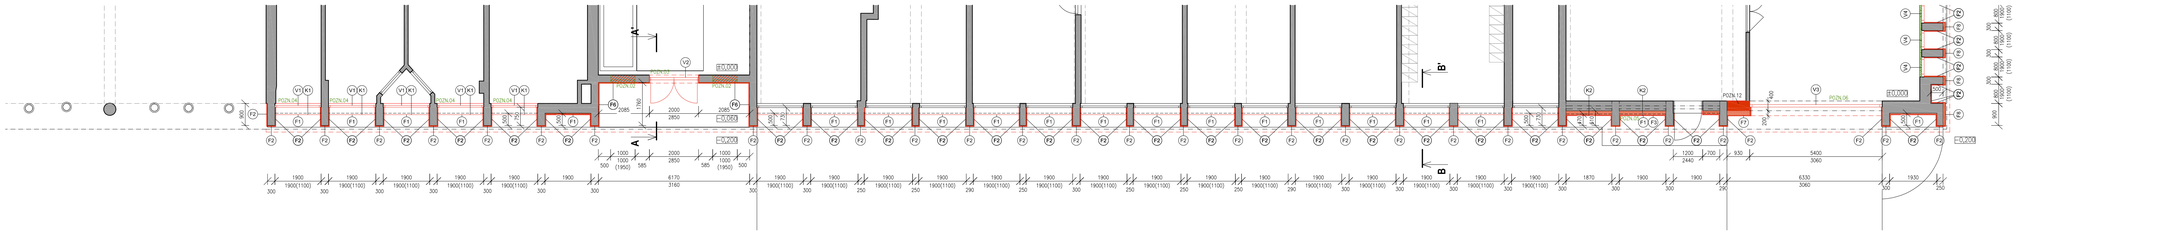

LEGENDA

- STÁVAJÍCÍ KONSTRUKCE
- BOURANÉ KONSTRUKCE
- NOVÉ KONSTRUKCE
- ±0,000 / 0,000 — ÚROVEŇ PŮVODNÍ/NOVÁ
- TLOUŠŤKA NAVRŽENÉ TEPELNÉ IZOLACE

VÝPIS SKLADEB

F1 - skladba parapetu
- silikonová fasádní omítka, barva světle šedá — tl. 1,5 mm
- XZS dle ETICS, tepelná izolace EPS 100S — tl. 60 mm
- stávající konstrukce

F2 - skladba stěn, (ale skupu a nadpraží)
- silikonová fasádní omítka, barva světle šedá — tl. 1,5 mm
- XZS dle ETICS, tepelná izolace EPS 100S — tl. 30 mm
- stávající konstrukce

F3 - skladba na zdi
- silikonová fasádní omítka, barva světle šedá — tl. 1,5 mm
- XZS dle ETICS, tepelná izolace EPS 100S — tl. 200 mm
- stávající konstrukce

F4 - skladba atiky
- silikonová fasádní omítka, barva světle šedá — tl. 1,5 mm
- XZS dle ETICS, tepelná izolace EPS 100S — tl. 120 mm
- stávající konstrukce

F5 - skladba atiky nad VL vstupem
- silikonová fasádní omítka, barva světle šedá — tl. 1,5 mm
- XZS dle ETICS, tepelná izolace minerální vata — tl. 120 mm
- stávající konstrukce

F6 - skladba ostění, nadpraží, sdí v místě VL vstupu
- silikonová fasádní omítka, barva světle šedá — tl. 1,5 mm
- XZS dle ETICS, tepelná izolace minerální vata — tl. 30 mm
- stávající konstrukce

F7 - skladba přístřešku
- silikonová fasádní omítka, barva světle šedá — tl. 1,5 mm
- XZS dle ETICS, tepelná izolace EPS 100S — tl. 200 mm
- nosná konstrukce z pohledových trámů — tl. 400 mm
- vnitřní omítka — tl. 10 mm

F8 - skladba čela skupu a zeraperu (JIŽNÍ brána)
- silikonová fasádní omítka, barva světle šedá — tl. 1,5 mm
- XZS dle ETICS, tepelná izolace EPS 100S — tl. 100 mm
- stávající konstrukce

POZNÁMKY

POZN.01 – tepelná izolace ukončena 180mkým zkrácovacím profilem, hrázen dle ETICS
POZN.02 – vybourány zbylé turniketové zdiva 1000x1000 mm, dozdíno CP
POZN.03 – vybourány dveře 2000x2850 mm
POZN.04 – odstranit stávající zábradlí výplně
POZN.05 – odstranit stávající zábradlí zábradlí
POZN.06 – odstranit stávající zpevněná vrata 6300 x 3000mm
POZN.07 – distanc konstrukce, hrázen dle ETICS
POZN.08 – odstranit stávající vrata z betonu, plocha vymodrta na úroveň XZS
POZN.09 – odstranit stávající výplně z profilového skla Ceglit
POZN.10 – vybourány dveře 1900x2850 mm
POZN.11 – stávající hromovod zachován
POZN.12 – po vybourání vrat bude žlutý otvor, dozdíno CP

Veškeré rozměry ověřující ze skutečnosti zmírných při návrhu a před skutečným provedením musí být ověřeny. Tloušťka jednotlivých konstrukcí je velmi proměnlivá. Před realizací nutno doměřit.
V případě nejasností či zjištění rozdílů skutečností je třeba neprodleně kontaktovat projektanta.

Souřadný systém : S-JTSK	Výškový systém : Bpv
ZODPOVĚDNÝ PROJEKTANT:	Ing. arch. Josef Sátora, CSc.
VEDOUCÍ PROJEKTANT:	Ing. arch. Radek Sátora
VYPRACOVALE	Ing. Jan Müller, Ph.D., Ing. arch. Radek Sátora, Bc. Jana Trnová
OBJEDNATEL : STAREZ - SPORT, a.s. Kníničská 917/34 603 00 Brno	MÍSTO STAVBY : parcela č. .841/1, Brno, k.ú. Pisárky
STUPEŇ DOKUMENTACE : PROJEKT UDRŽOVACÍCH PRACÍ	
NÁZEV AKCE (DÍLO) : REVITALIZACE JIŽNÍ FASÁDY MĚSTSKÉHO PLAVECKÉHO STADIONU LUŽÁNKY	DATUM: ŘÍJEN 2020
	ČÍSLO ZAKÁZKY: 01_JIŽNÍ FASÁDA
	FORMÁT: 1930x297mm
	PROFESE: ARCHITEKTONI
NÁZEV VÝKRESU : JIHOZÁPADNÍ FASÁDA - POHLED / PŮDORYS 1.NP	MĚŘÍTKO: 1:100
	ČÍSLO VÝKRESU: 01

SÁTORA ARCHITEKTI

Číslo paré :