



**ŘEZ A-A'**

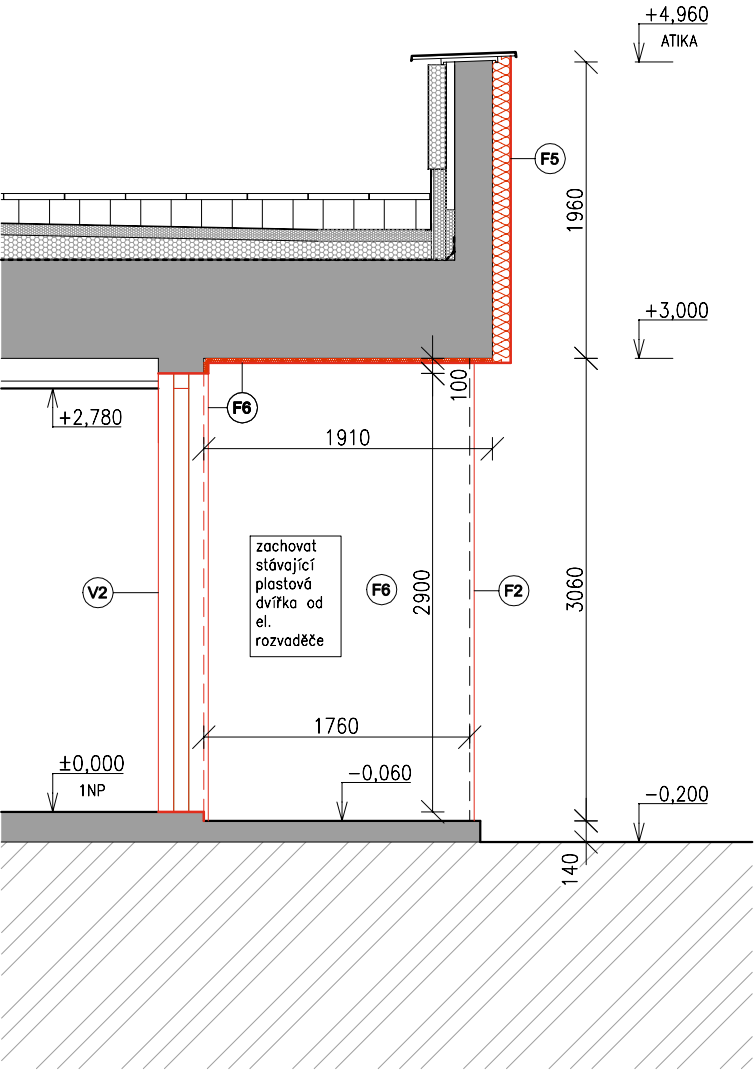

**ŘEZ B-B'**

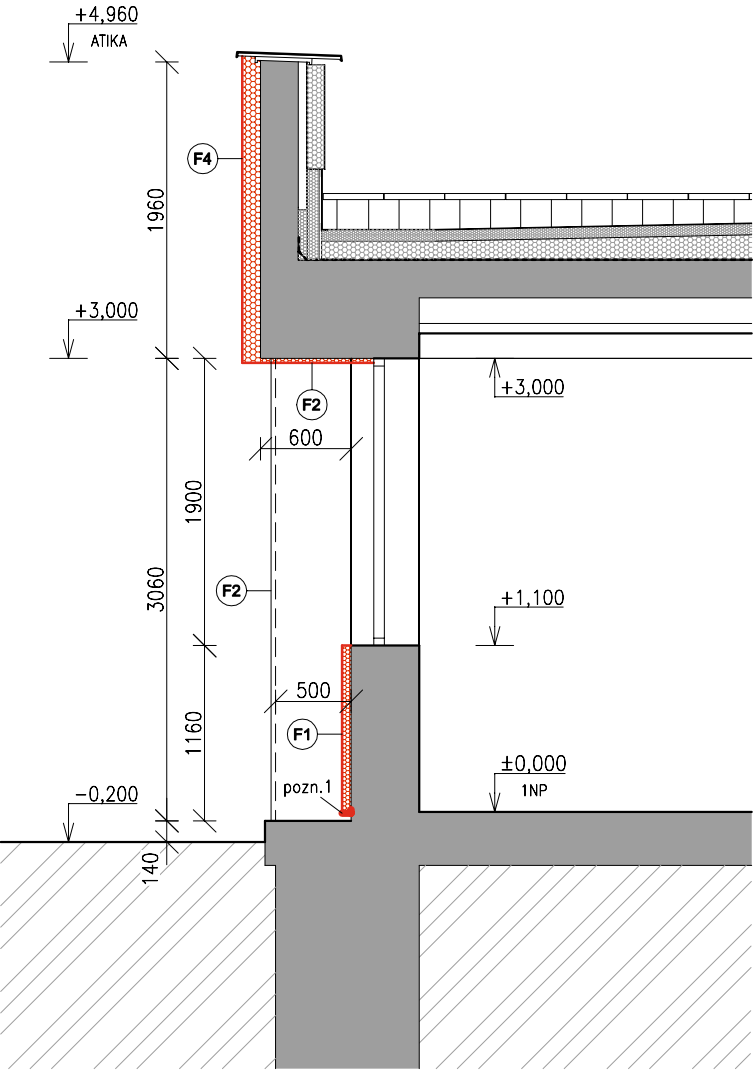

## LEGENDA

 STÁVAJÍCÍ KONSTRUKCE  
 BOURANÉ KONSTRUKCE  
 NOVÉ KONSTRUKCE

## VÝPIS SKLADEB

F2 - skládka parapetu	
silikonová fasádní omítka, barva světlé šedá	tl. 1,5 mm
KZS dle ETICS, tepelná izolace EPS 100S	tl. 60 mm
stávající konstrukce	
F3 - skládka na zdi	
silikonová fasádní omítka, barva světlé šedá	tl. 1,5 mm
KZS dle ETICS, tepelná izolace EPS 100S	tl. 30 mm
stávající konstrukce	
F4 - skládka atiky	
silikonová fasádní omítka, barva světlé šedá	tl. 1,5 mm
KZS dle ETICS, tepelná izolace EPS 100S	tl. 120 mm
stávající konstrukce	
F5 - skládka atiky nad hl. vstupem	
silikonová fasádní omítka, barva světlé šedá	tl. 1,5 mm
KZS dle ETICS, tepelná izolace minerální vata	tl. 120 mm
stávající konstrukce	
F6 - skládka ostění, nadpraží, zdi v místě hl. vstupu	
silikonová fasádní omítka, barva světlé šedá	tl. 1,5 mm
KZS dle ETICS, tepelná izolace minerální vata	tl. 30 mm
stávající konstrukce	
F7 - skládka přizdívký	
silikonová fasádní omítka, barva světlé šedá	tl. 1,5 mm
KZS dle ETICS, tepelná izolace EPS 100S	tl. 120 mm
nosná konstrukce z porobetonových tvárnic	tl. 400 mm
vnitřní omítka	tl. 10 mm
F8 - skládka čela sloupů a parapetu (jižní fasáda)	
silikonová fasádní omítka, barva světlé šedá	tl. 1,5 mm
KZS dle ETICS, tepelná izolace EPS 100S	tl. 100 mm
stávající konstrukce	

## POZNÁMKY

pozn.1 - osadit hliníkový základací profil s okapničkou

Souřadný systém : S-JTSK		Výškový systém : BpV	
ZODPOVĚDNÝ PROJEKTANT:		Ing. arch. Josef Sátora, CSc.	
VEDOUČÍ PROJEKTANT:		Ing. arch. Radek Sátora	
VYPRACOVALI:		Ing. Jan Müller, Ph.D., Ing. arch. Radek Sátora, Bc. Jana Tmová	
OBJEDNATEL : STAREZ - SPORT, a.s. Křídlovická 911/34 603 00 Brno		MÍSTO STAVBY : parcela č. 841/1, Brno, k.ú. Ponava	
STUPEŇ DOKUMENTACE : PROJEKT UDRŽOVACÍCH PRACÍ			
NÁZEV AKCE (DÍLO) :  REVITALIZACE JIŽNÍ FASÁDY MĚSTSKÉHO PLAVECKÉHO STADIONU LUŽÁNKY		DATUM	ŘÍJEN 2020
		OZN. ZAKÁZKY	61_JIŽNÍ FASÁDA
		FORMÁT	420x297
		PROFESE	ARCH-STAVEBNÍ
NÁZEV VÝKRESU : ŘEZ JIHOZÁPADNÍ FASÁDOU		MĚŘÍTKO : 1:50	ČÍSLO VÝKRESU : 03