

SKLADBA PARNÍ LÁZNĚ M 1:25

S1 SKLADBA STROPU

EXTRUDOVANÝ POLYSTYREN XPS 150mm
VYROVNÁVACÍ STĚRKA
HYDROIZOLACE
PROBARVENÁ EPOXIDOVÁ STĚRKA

S2 SKLADBA STĚNY


STÁVAJÍCÍ ZDIVO (BEZ OBKLADU)
EXTRUDOVANÝ POLYSTYREN XPS 100mm
VYROVNÁVACÍ STĚRKA
HYDROIZOLACE
LEPIDLO S MOZAIKOVÝM OBKLADEM
EPOXIDOVÁ SPÁROVACÍ HMOTA

S3 SKLADBA SEDAČKY

EPOXIDOVÁ SPÁROVACÍ HMOTA
LEPIDLO S MOZAIKOVÝM OBKLADEM
TOPNÁ ELEKTRICKÁ ROHOŽ
HYDROIZOLACE
VYROVNÁVACÍ STĚRKA
POLYSTYREN EPS 200 – TVAROVANÁ LAVICE

S4 SKLADBA PODLAHY

EPOXIDOVÁ SPÁROVACÍ HMOTA
LEPIDLO S DLAŽBOU
TOPNÁ ELEKTRICKÁ ROHOŽ
HYDROIZOLACE
SPÁDOVÁ VRSTVA
STÁVAJÍCÍ PODLAHA

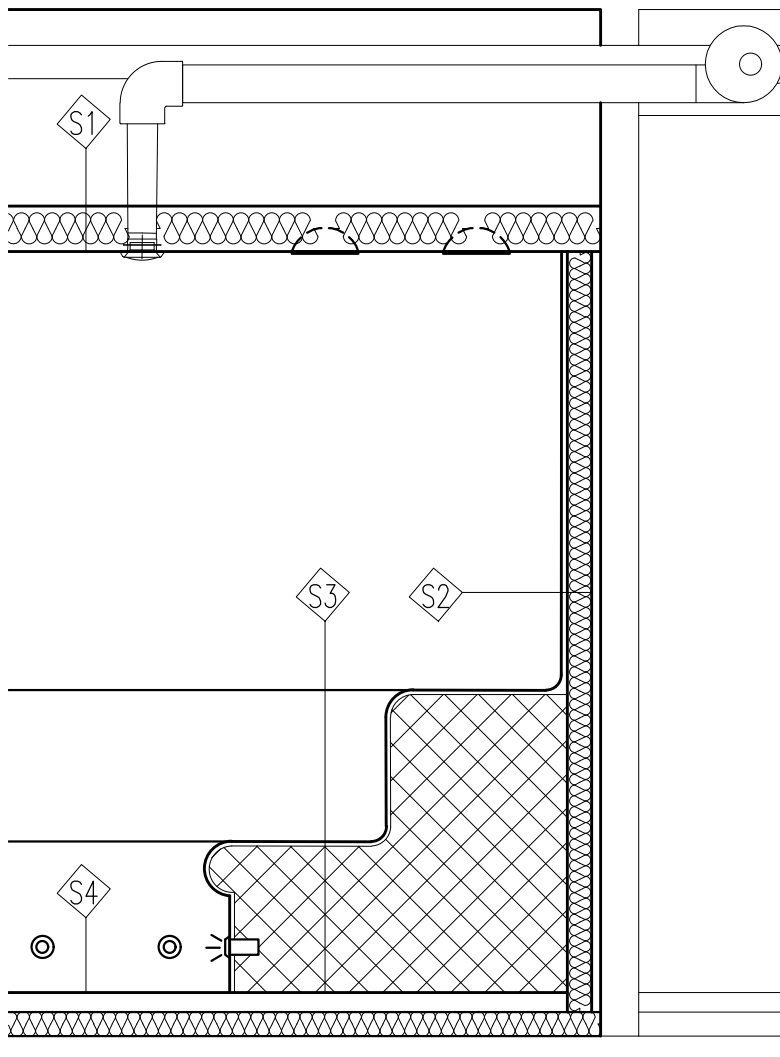

HLAV. PROJEKTANT		ZODP. PROJEKTANT		VYPRACOVAL			
				ING. POSMÝKOVÁ			
INVESTOR Statutární město Brno, Dominikánské náměstí 196/1							
STAVBA		REKONSTRUKCE PARNÍ LÁZNĚ				4	
DATUM 03/2021 Č. VÝKRESU							
OBJEKT AQ KOHOUTOVICE ZAK.ČÍS.							
VÝKRES		SKLADBA PARNÍ LÁZNĚ				4	
MĚŘÍTKO 1:25							