


SCHÉMA ZAPOJENÍ PARNÍ LÁZNĚ

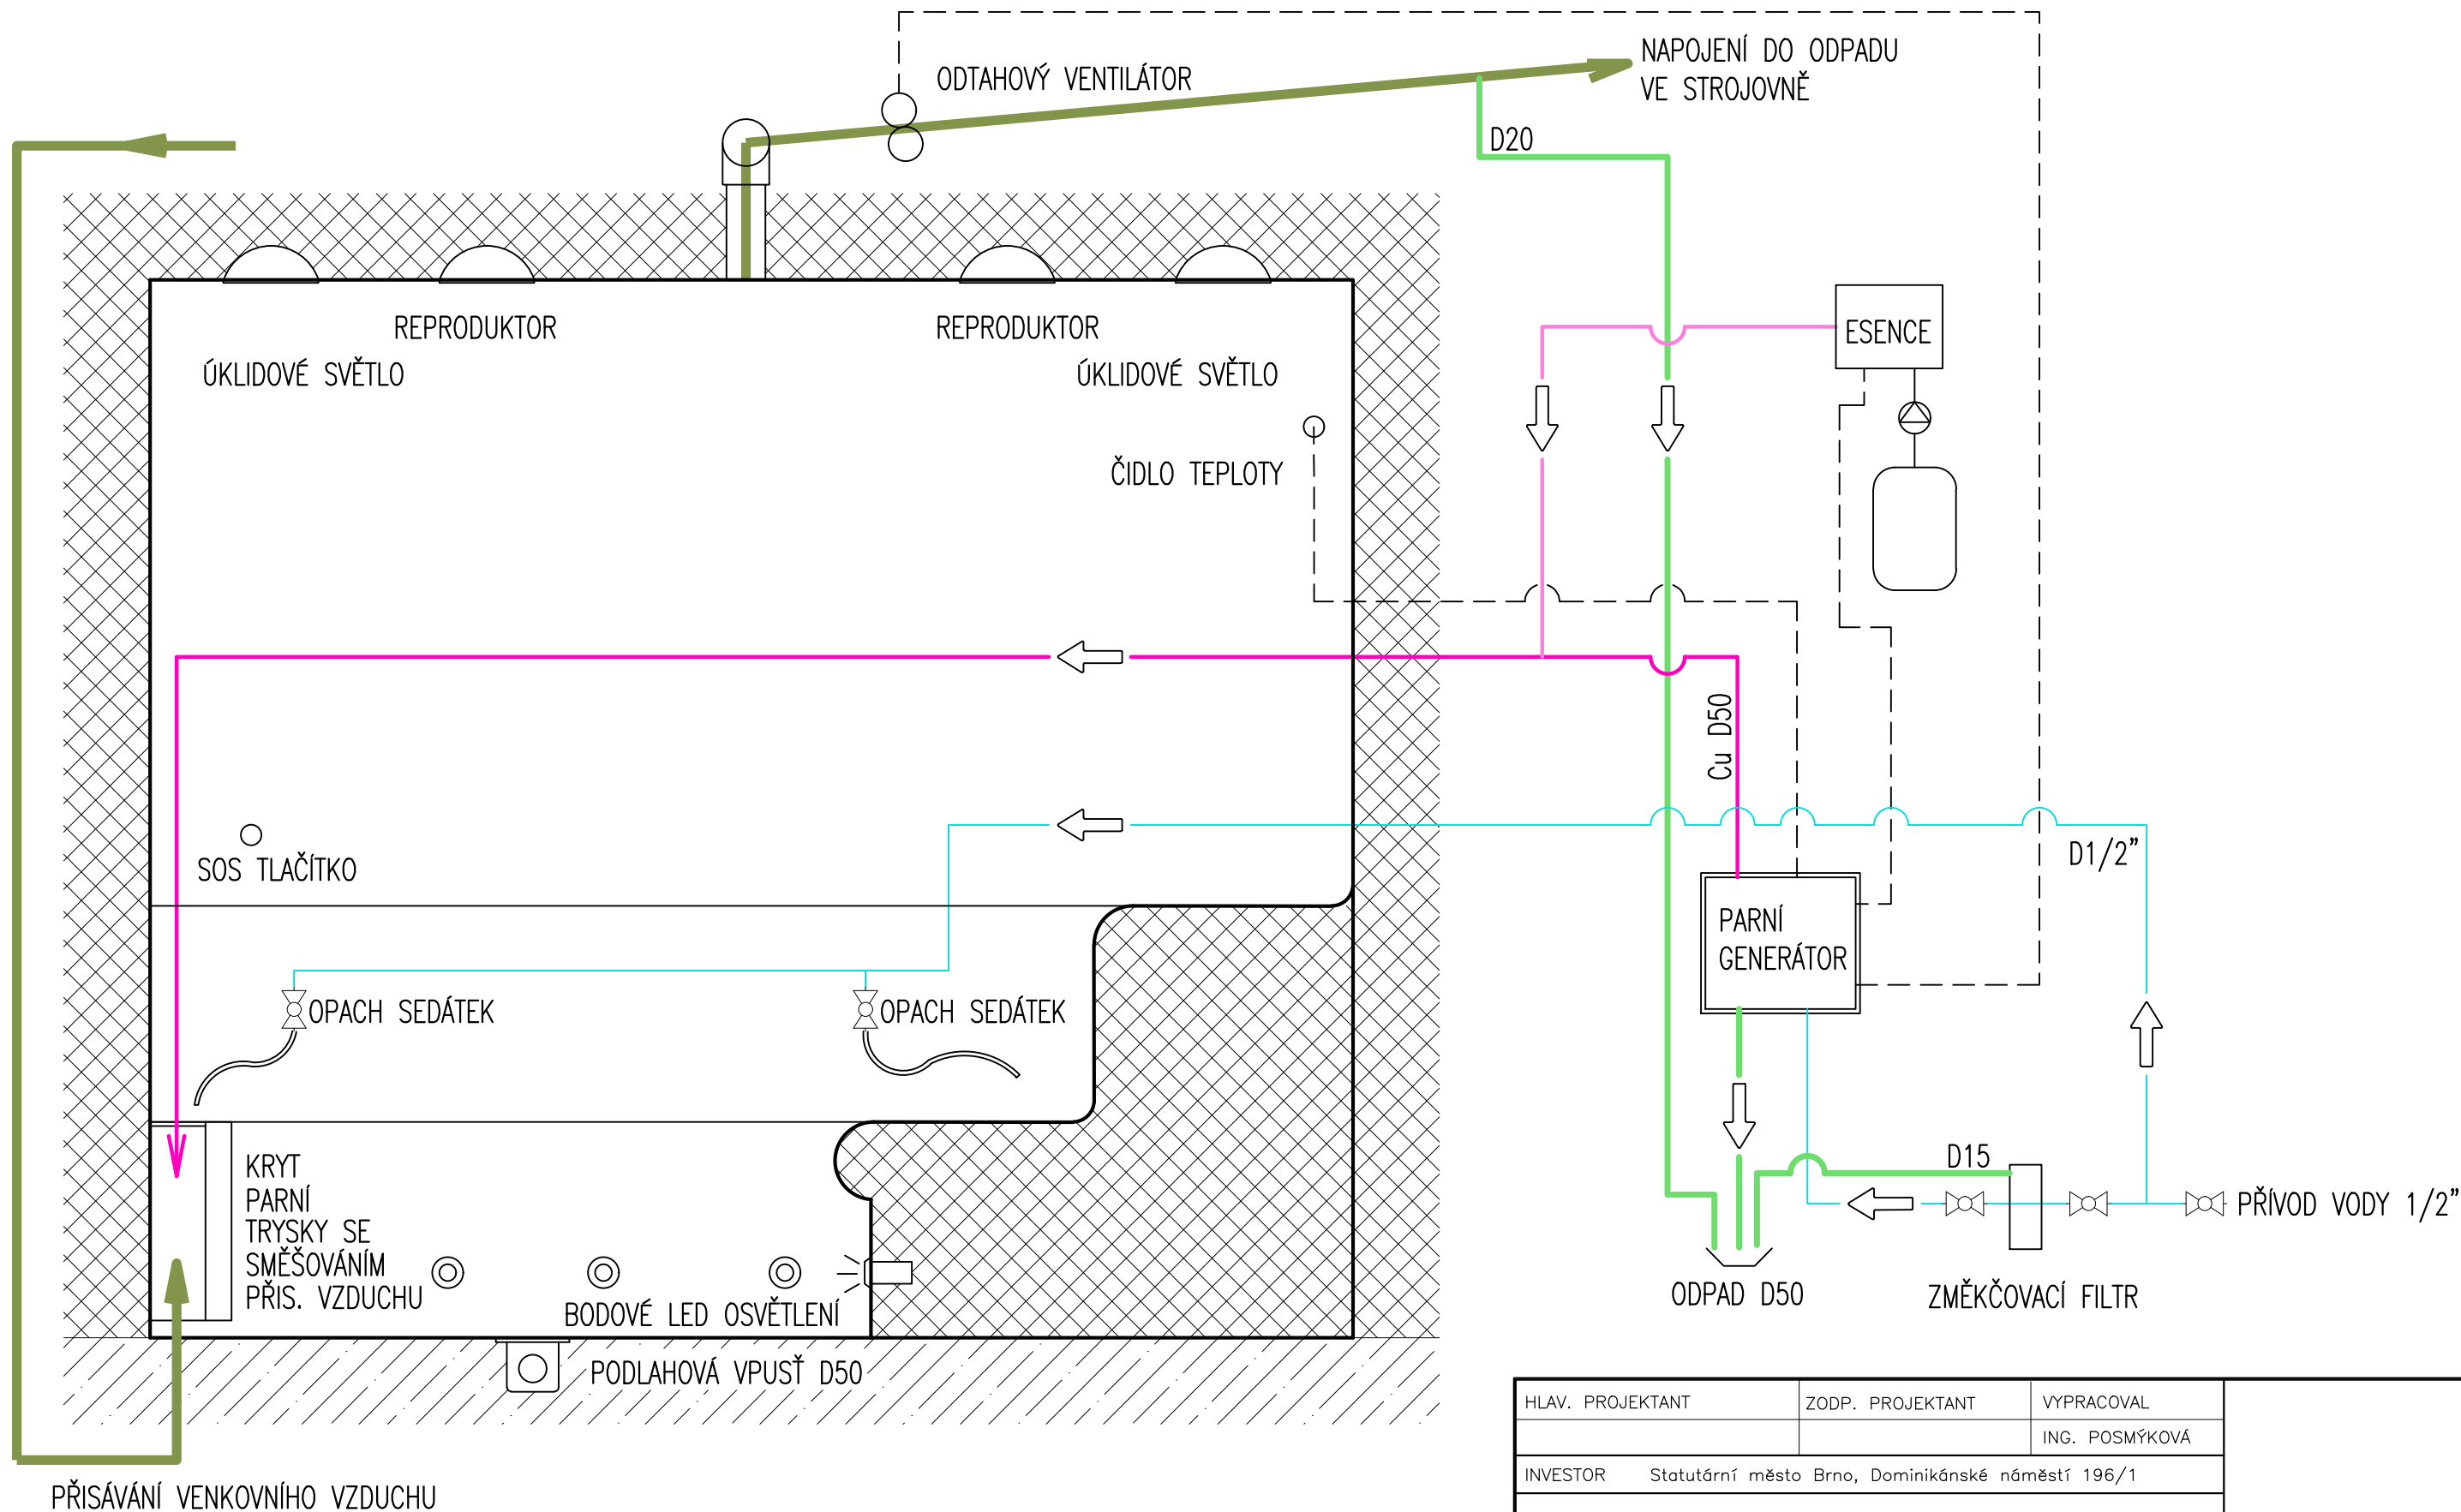

HLAV. PROJEKTANT		ZODP. PROJEKTANT		VYPRACOVAL				
				ING. POSMÝKOVÁ				
INVESTOR Statutární město Brno, Dominikánské náměstí 196/1								
STAVBA		REKONSTRUKCE PARNÍ LÁZNĚ				DATUM 03/2021 Č. VÝKRESU		
OBJEKT AQ KOHOUTOVICE		ZAK.ČÍS.				5		
VÝKRES SCHÉMA ZAPOJENÍ PARNÍ LÁZNĚ		STUPEŇ DVD						
		MĚŘITKO 1:25						