ŘEZ 1–1 M 1:25

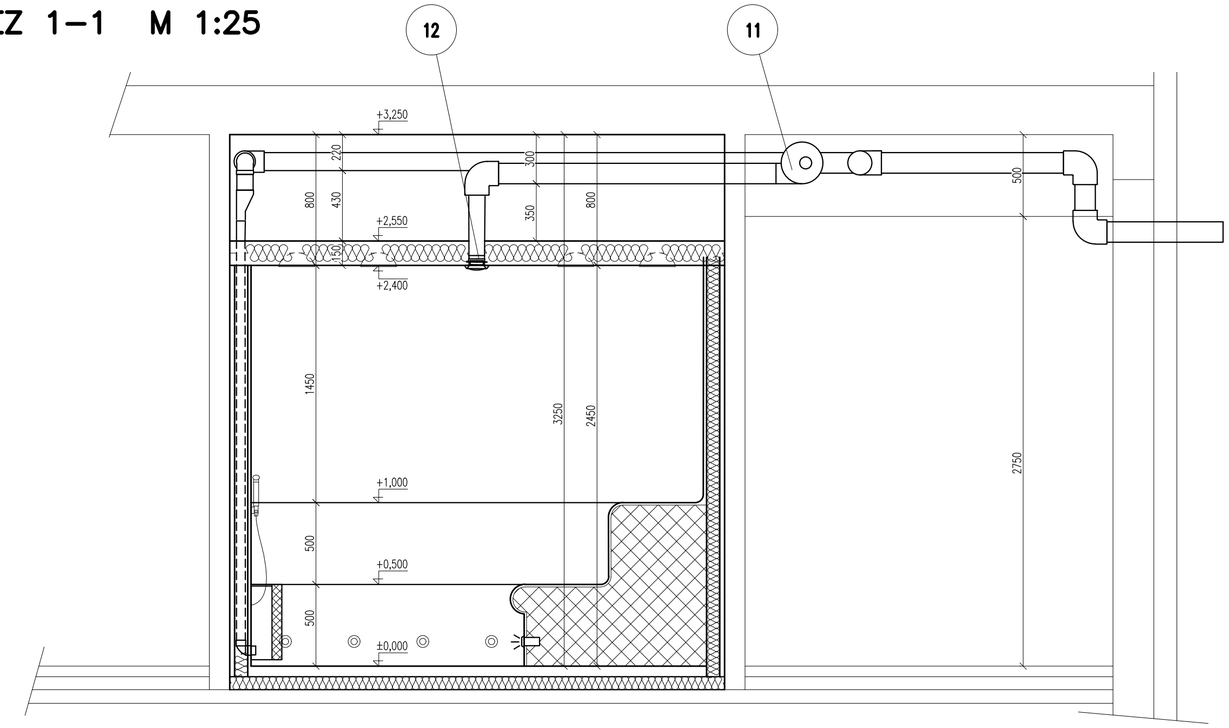

ŘEZ 3–3 M 1:25

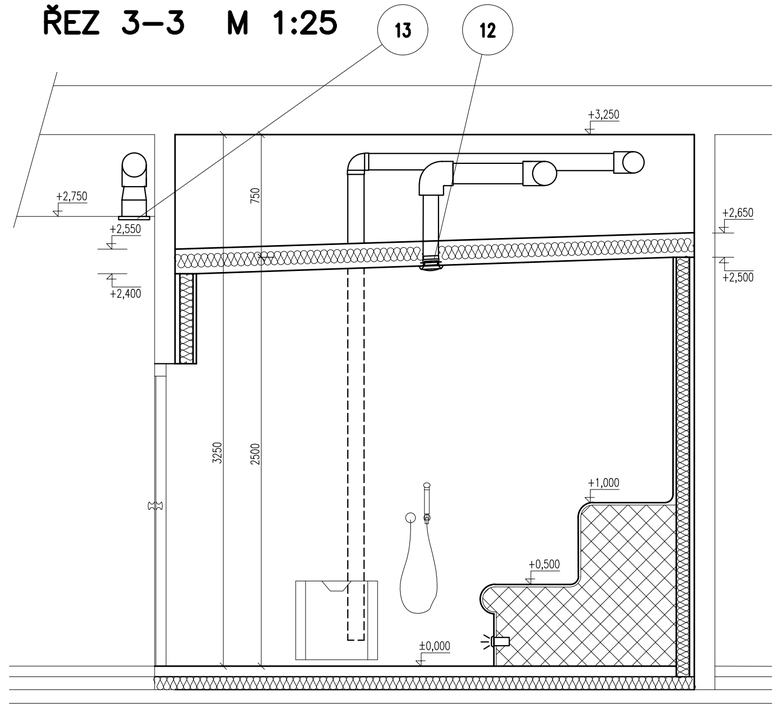

PŮDORYS PARNÍ LÁZNĚ A STROJOVNY 1.NP M 1:25

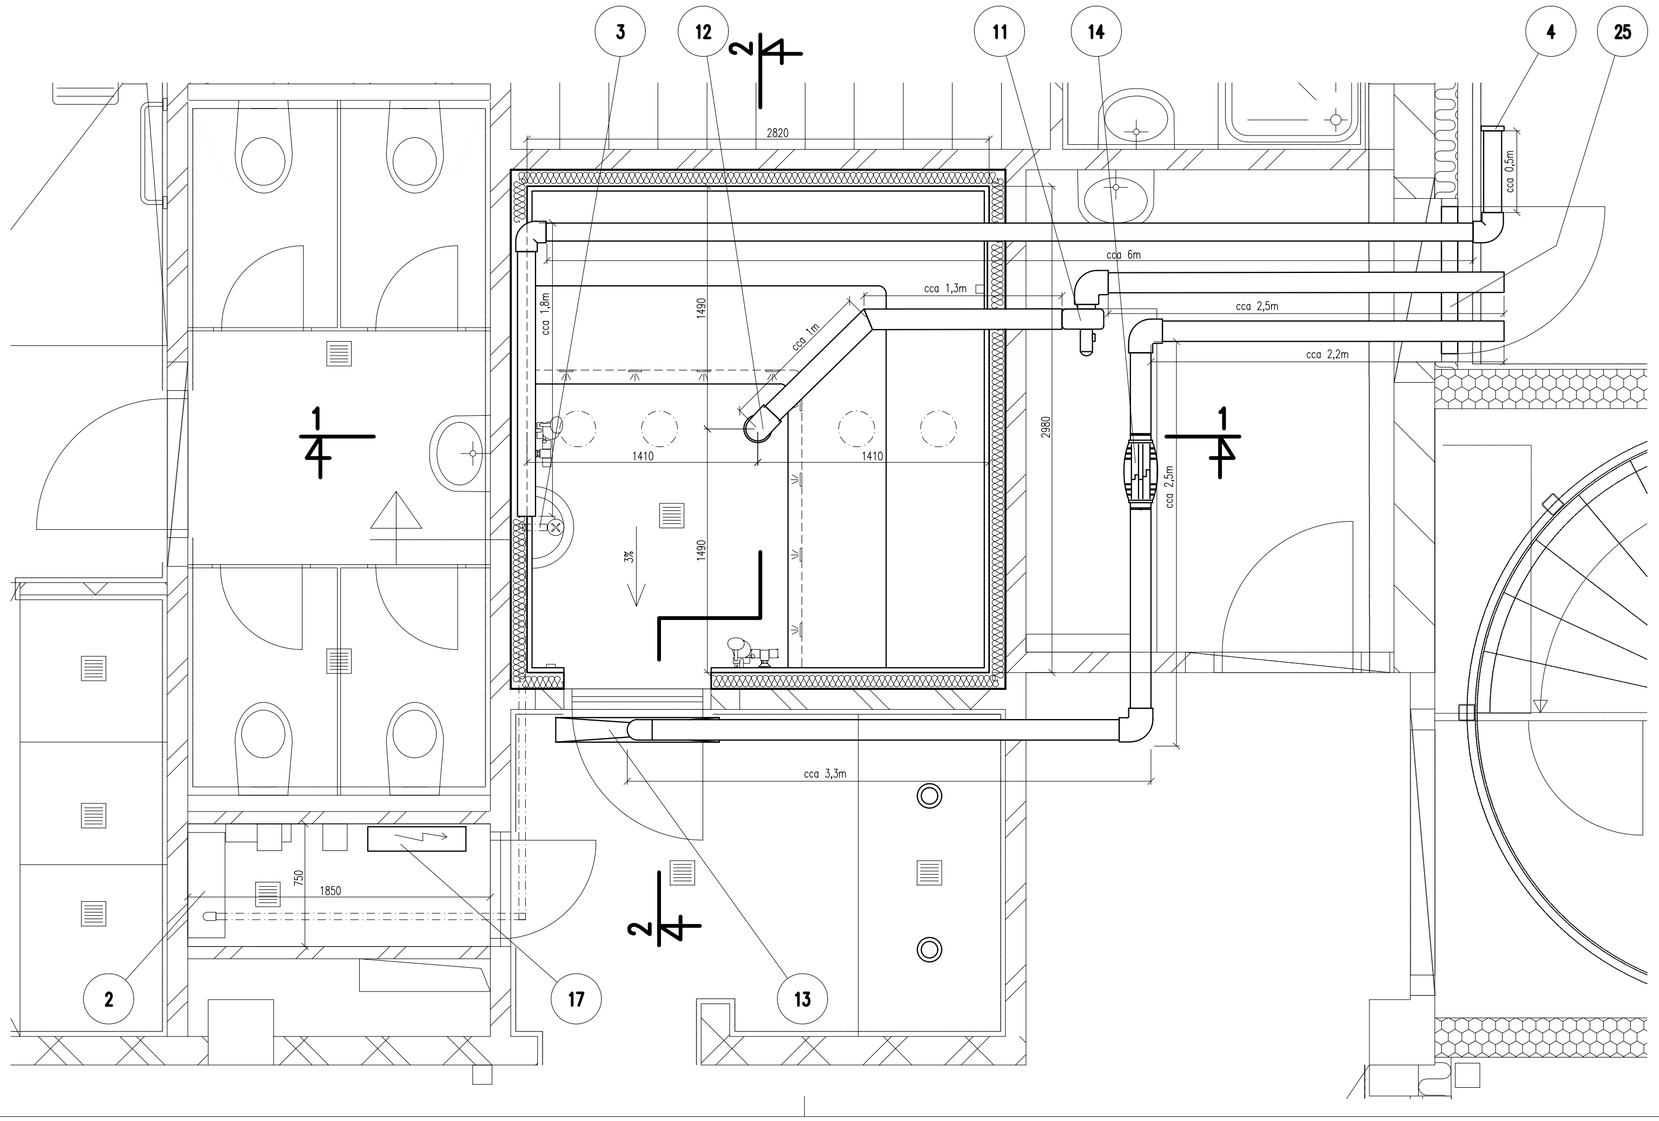

VÝPIS TECHNOLOGICKÉHO ZAŘÍZENÍ

1	Dveře celoskleněné ALU rám 40x60mm vnější rozměr 900x2050	1
2	Parní generátor výkon 17–20kW (22–27kg páry) s proporcionálním řízením	1
3	Tryska páry se směšováním přisávaného vzduchu nerez D100	1
4	Ventilační mřížka nerez D100 se síťkou	1
5	Bezpečnostní kryt parní trysky – dodávka stavby	1
6	Teplotní čidlo, IP 68 nerez, kabel 10m	1
7	Nástěnný kohout studené vody 1/2" na oplach sedáků 3/4"	2
8	Podlahová vpust nerezová nízká 130x130 mm vč. mřížky	1
9	SOS piezo tlačítko, červeně podsvětlené vč. nápisu, umístěné uvnitř parní kabiny	1
10	Signalizační maják LED vč. propojení s S.O.S. tlačítkem do bazénové haly	1
11	Ventilátor odtahový s odděleným motorem, spirální skříň z PP s odvodněním, připojení D110mm, max. průtok 250m3	1
12	Plastový talířový ventil kulatý D125 (parní lázeň, sprchy)	3
13	Stropní mřížka 1000x150mm vč. adaptéru na kruhové potrubí D125	1
14	Odtahový ventilátor páry z prostoru před parní lázní	1
15	Dávkovací čerpadlo esencí řízeně z regulace parního generátoru	1
16	Vonná esence pro parní lázně 5 lit.	1
17	Elektrorozvodnice kovová vč. vystrojení	1
18	Stropní LED světlo pro úklid, nerez, 12V IP68, vč. bezpeč. transformátoru 220/12V	2
19	Reproduktor plastový	2
20	Audiosystém	1
21	Bodové světlo do sedaček LED RGB	8
22	Řídící a ovládací prvek LED RGB světel vč. transformátoru	1
23	Kabinetový změkčovací filtr	1
24	Hvězdné nebe, RGB, ovládání	1
25	Izolační výplň nadedveřního světlíku 1000x500x20mm	1

POZN. V MÍSTĚ STÁVAJÍCÍ STROJOVNY TECHNOLOGIE NENÍ POTŘEBA POSOUVAT NEBO DOPLNIT NÁPOJNÉ BODY OSTATNÍCH PROFESÍ.
V PROSTORU PARNÍ KABINY BUDE PROVEDENA NOVÁ KONSTRUKCE STĚN A PODHLED.
VZT A PARNÍ POTRUBÍ BUDE VEDENO V TECHNOLOGICKÉM PROSTORU NAD PODHLEDY.
PŘESNÁ TRASA BUDE URČENA AŽ PO ROZEBRÁNÍ PODHLEDŮ NA TRASE POTRUBÍ.
POKUD JE UVEDEN NÁZEV NEBO TYP VÝROBKU, JEDNÁ SE O MIN. STANDARD.

HLAV. PROJEKTANT	ZODP. PROJEKTANT	VYPRACOVAL	
		ING. POSMÝKOVÁ	
INVESTOR Statutární město Brno, Dominikánské náměstí 196/1			
STAVBA **REKONSTRUKCE PARNÍ LÁZNĚ**		DATUM	03/2021
OBJEKT AQ KOHOUTOVICE		ZAK.ČÍS.	
VÝKRES **VZDUCHOTECHNIKA PARNÍ LÁZNĚ**		STUPEŇ	DVD
		MĚŘÍTKO	1:25

Č. VÝKRESU: 3