


PŮDORYS 1.PP - BOURACÍ PRÁCE

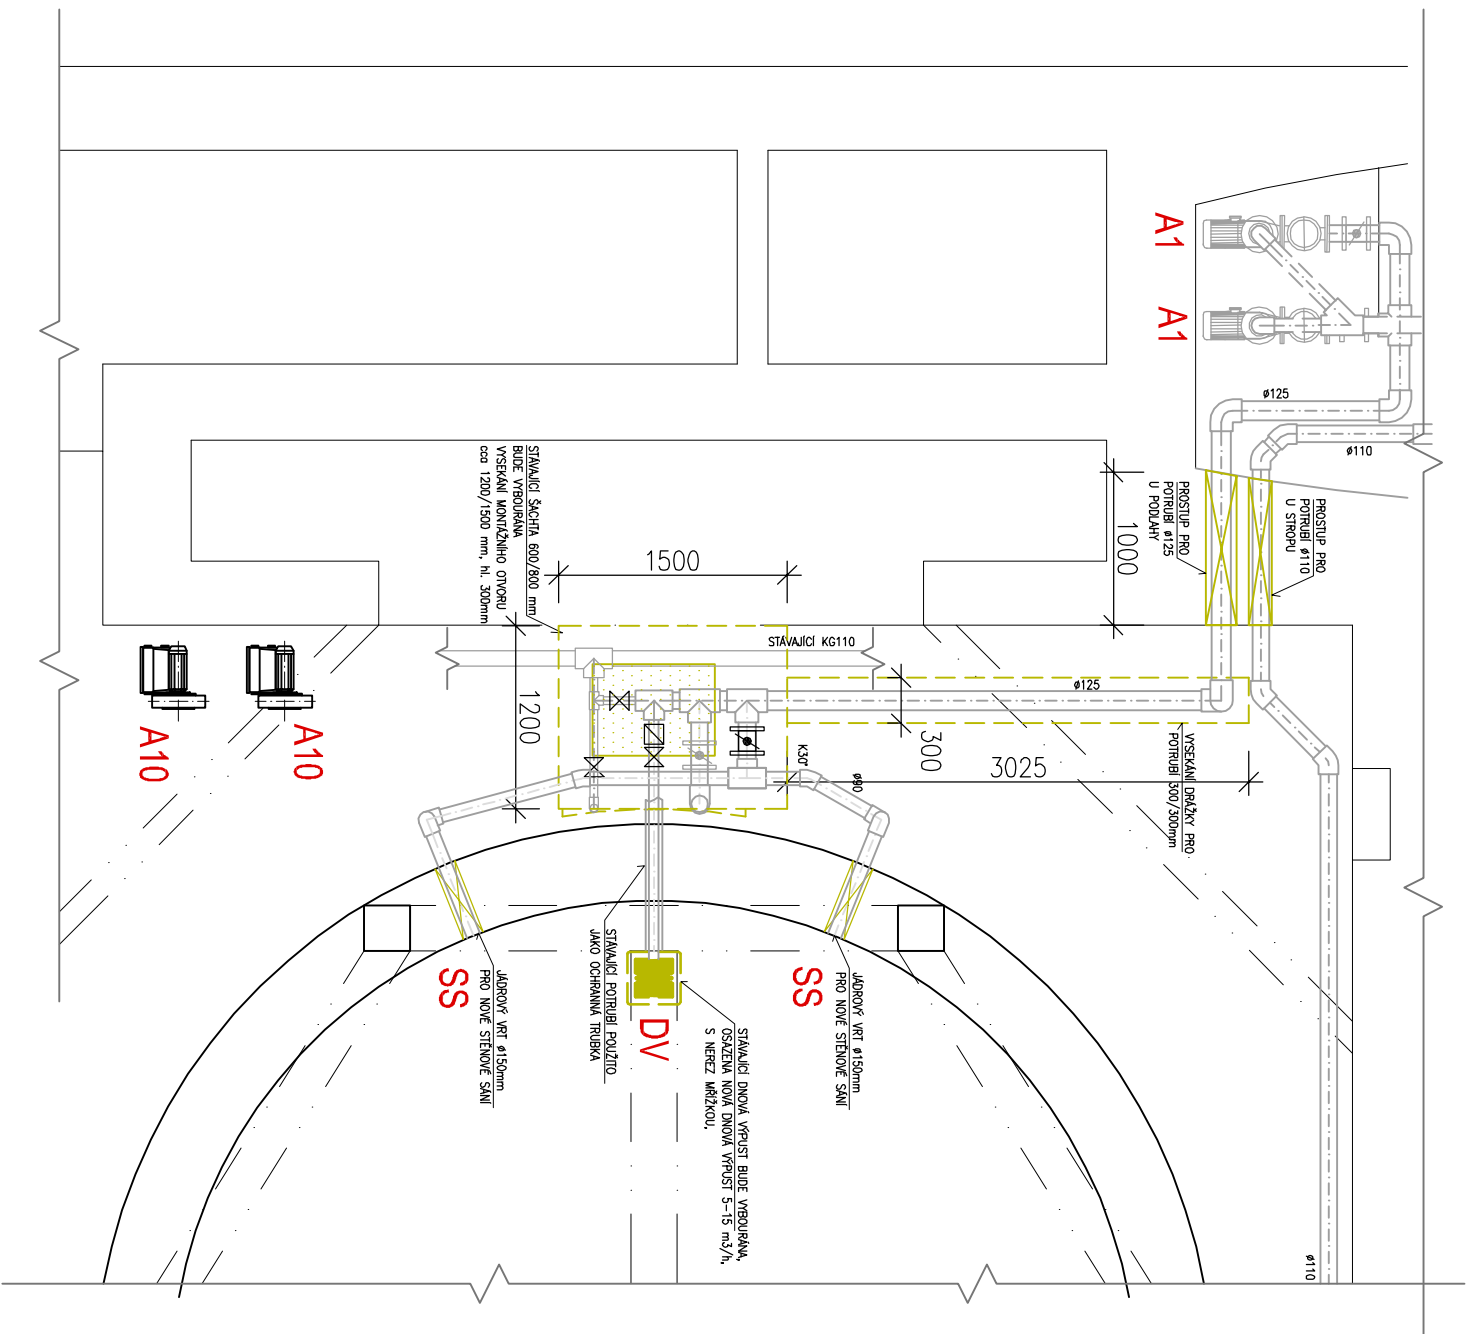

LEGENDA:


- BOURACÍ PRÁCE

- VYSEKÁNÍ DRÁŽKY V ŽB PODLAŽE

- JÁDROVÝ VRT

POZN. ŘEŠENÍ BUDE UPŘESNĚNO BĚHEM PROVÁDĚCÍCH PRACÍ PO ODHALENÍ PŮVODNÍCH ROZVODŮ

Lázeňské a relaxační centrum Rašínova
Rašínova 643/12, 602 00 Brno-město
parc. č. 40, k.ú. Město Brno

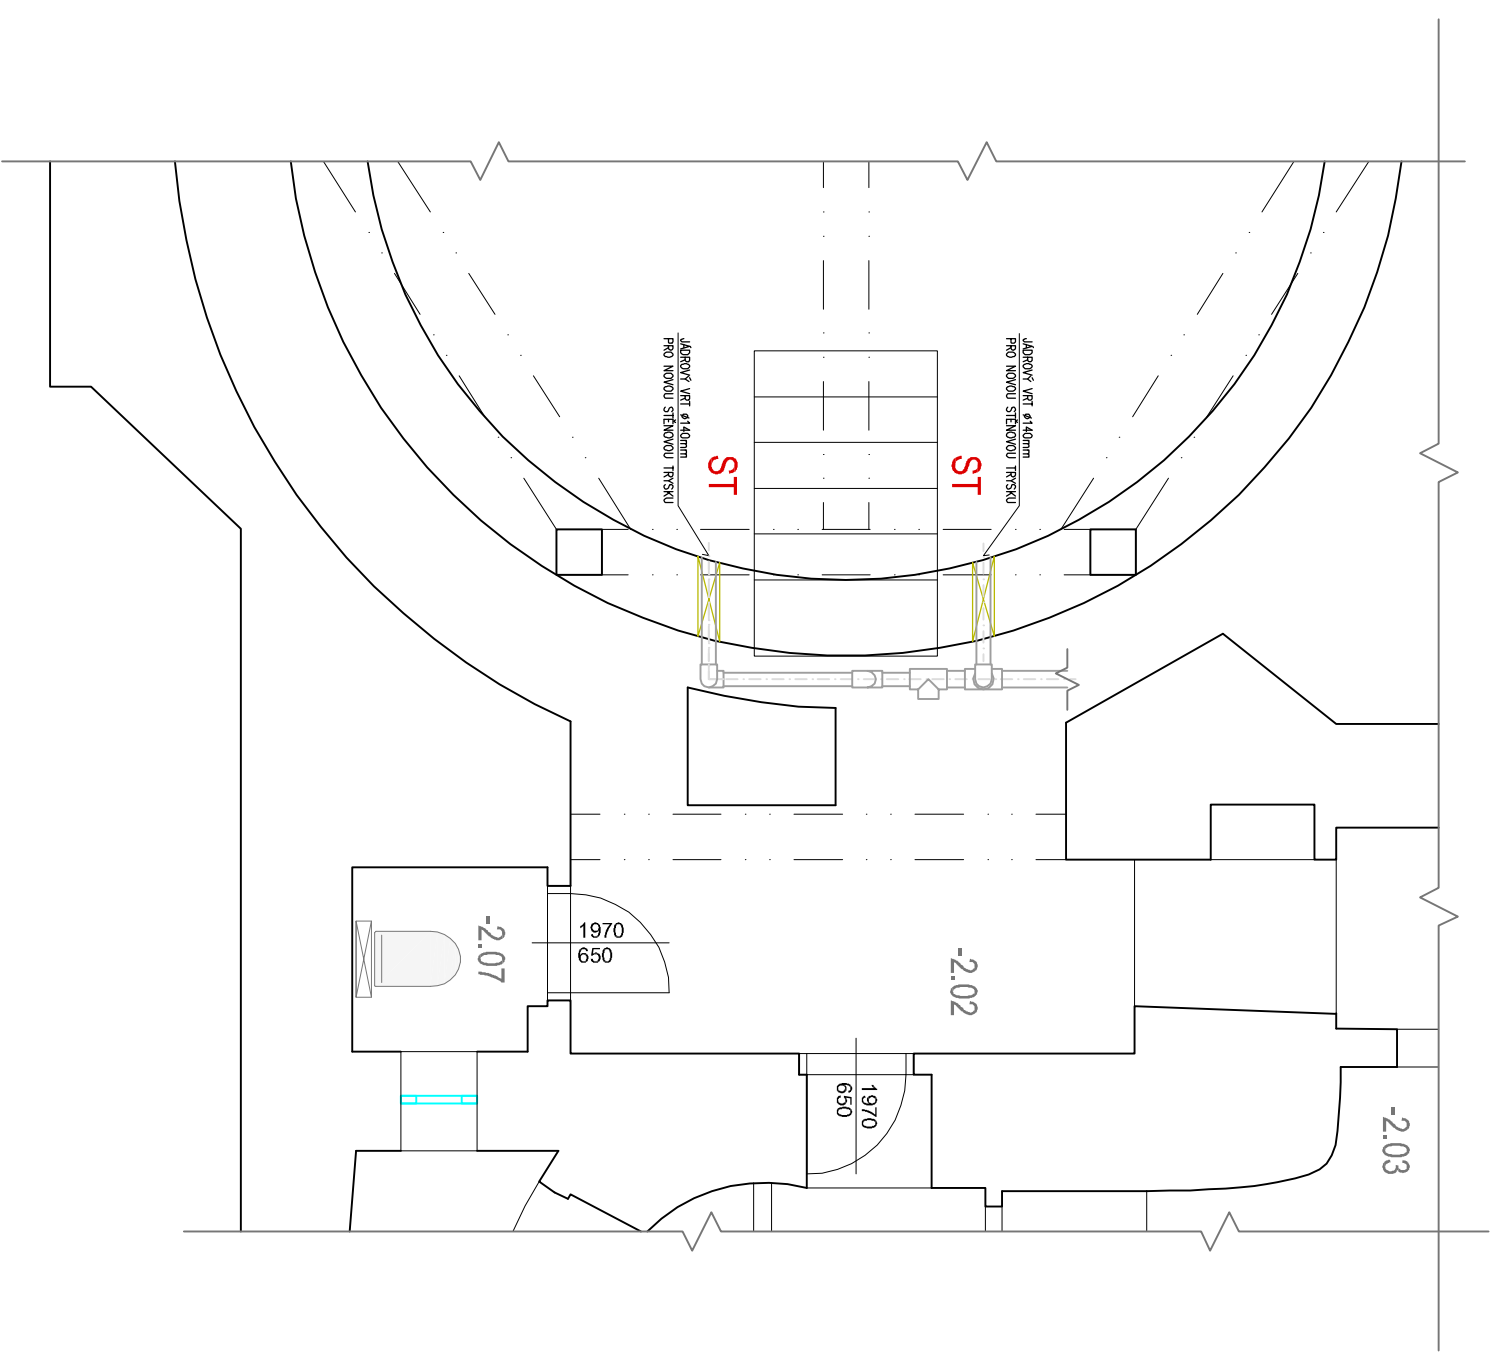

INVESTOR :	ZAK. ČÍSLO :	POR 01.10.2019	<div><div>projekt - obnova - realizace na stavbu</div><div>PDR PŘEROV</div></div> <div>MICHAL POSPIŠIL +420 736 680 233 IČO 65912535 DIČ CZ 7404195678</div>
STAREZ-SPORT, a.s.	OBC :	BRNO	
Křídlovická 34	DATUM :	10/2019	
603 00 Brno	FORMÁT :	A3	
STUPEŇ : PROJEKT	POČ. VYHOTOVENÍ :	6	
STAVBA : Oprava výtlačného potrubí plaveckého bazénu Lázeňské a relaxační centrum Rašínova, Brno			
ČÁST : D.1.2. STAVEBNÍ ČÁST			
NAZEV VÝKRESU : PŮDORYS 1.PP – BOURACÍ PRÁCE			
	</		