



PŮDORYS 1.PP - NOVÝ STAV


Lázeňské a relaxační centrum Rašínova
Rašínova 643/12, 602 00 Brno-město
parc. č. 40, k.ú. Město Brno

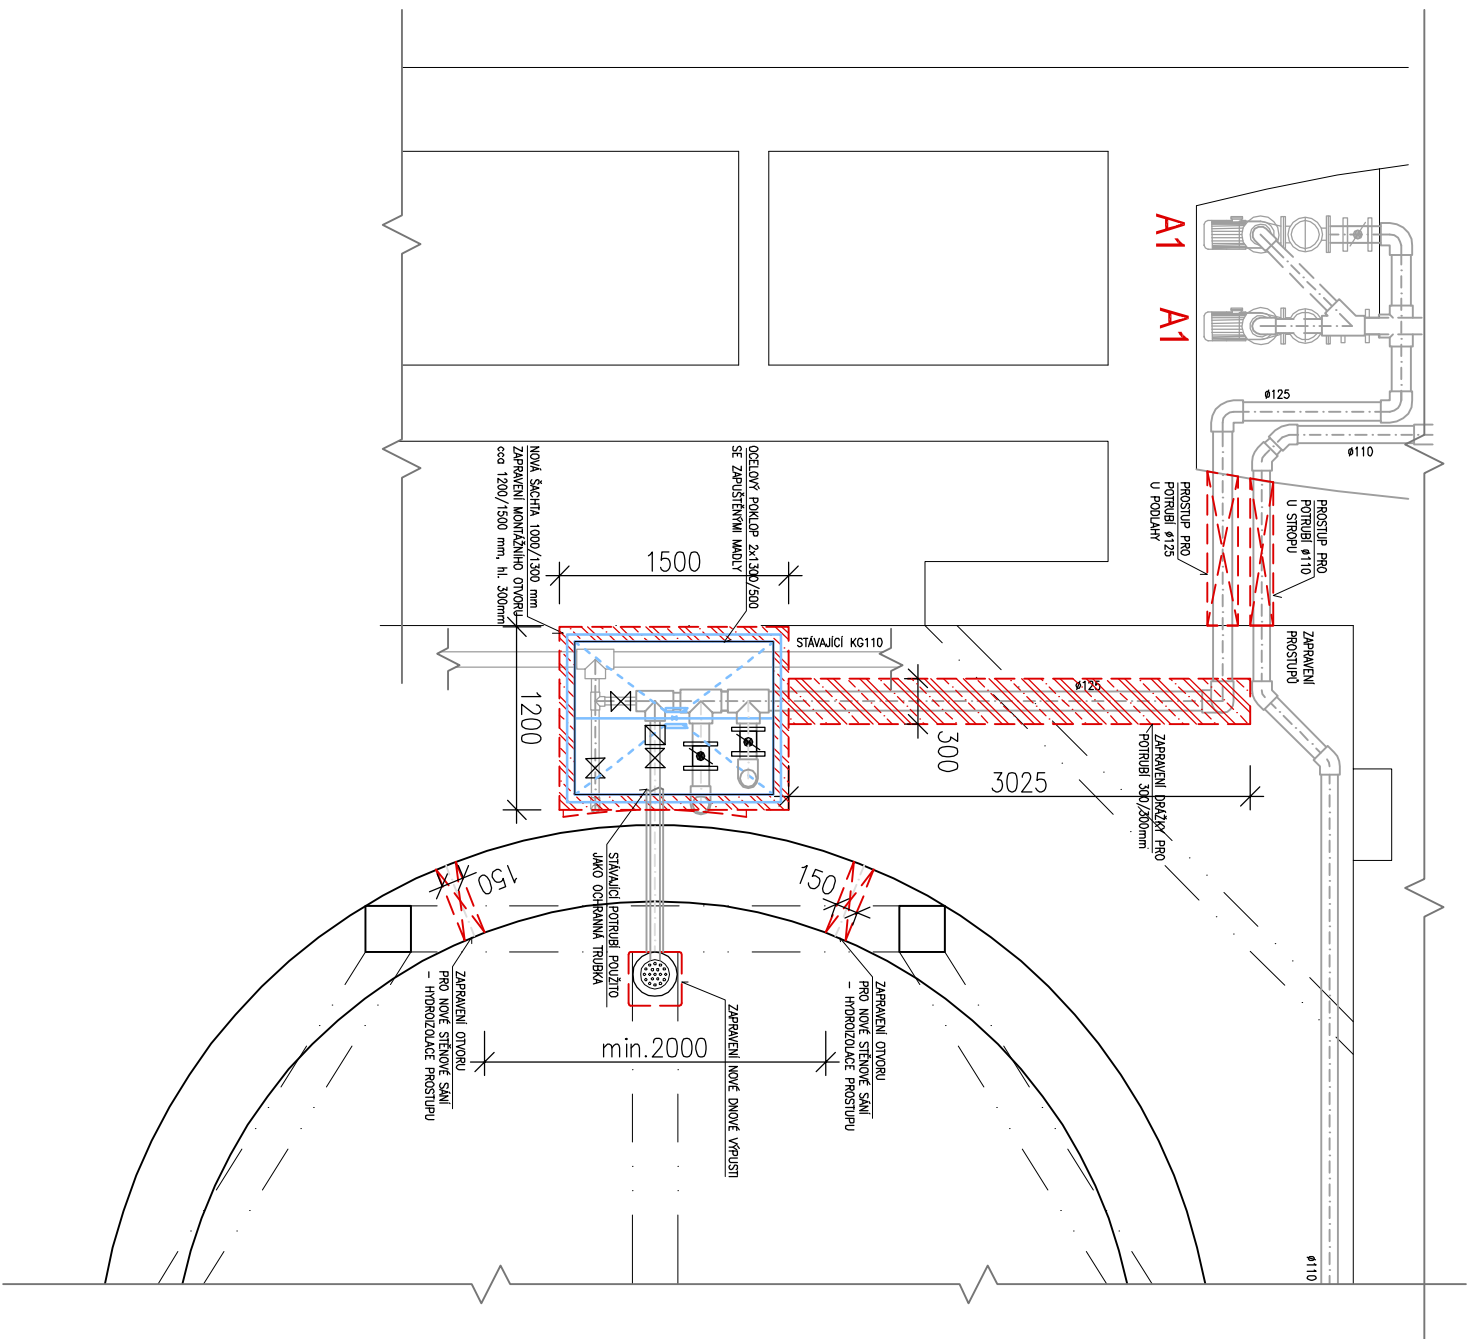

LEGENDA:

- NOVÉ K-CE
- OCELOVÝ RÁM ŠACHTY + POKLOP
- ZAPRAVENÍ PODLAHY ŽB

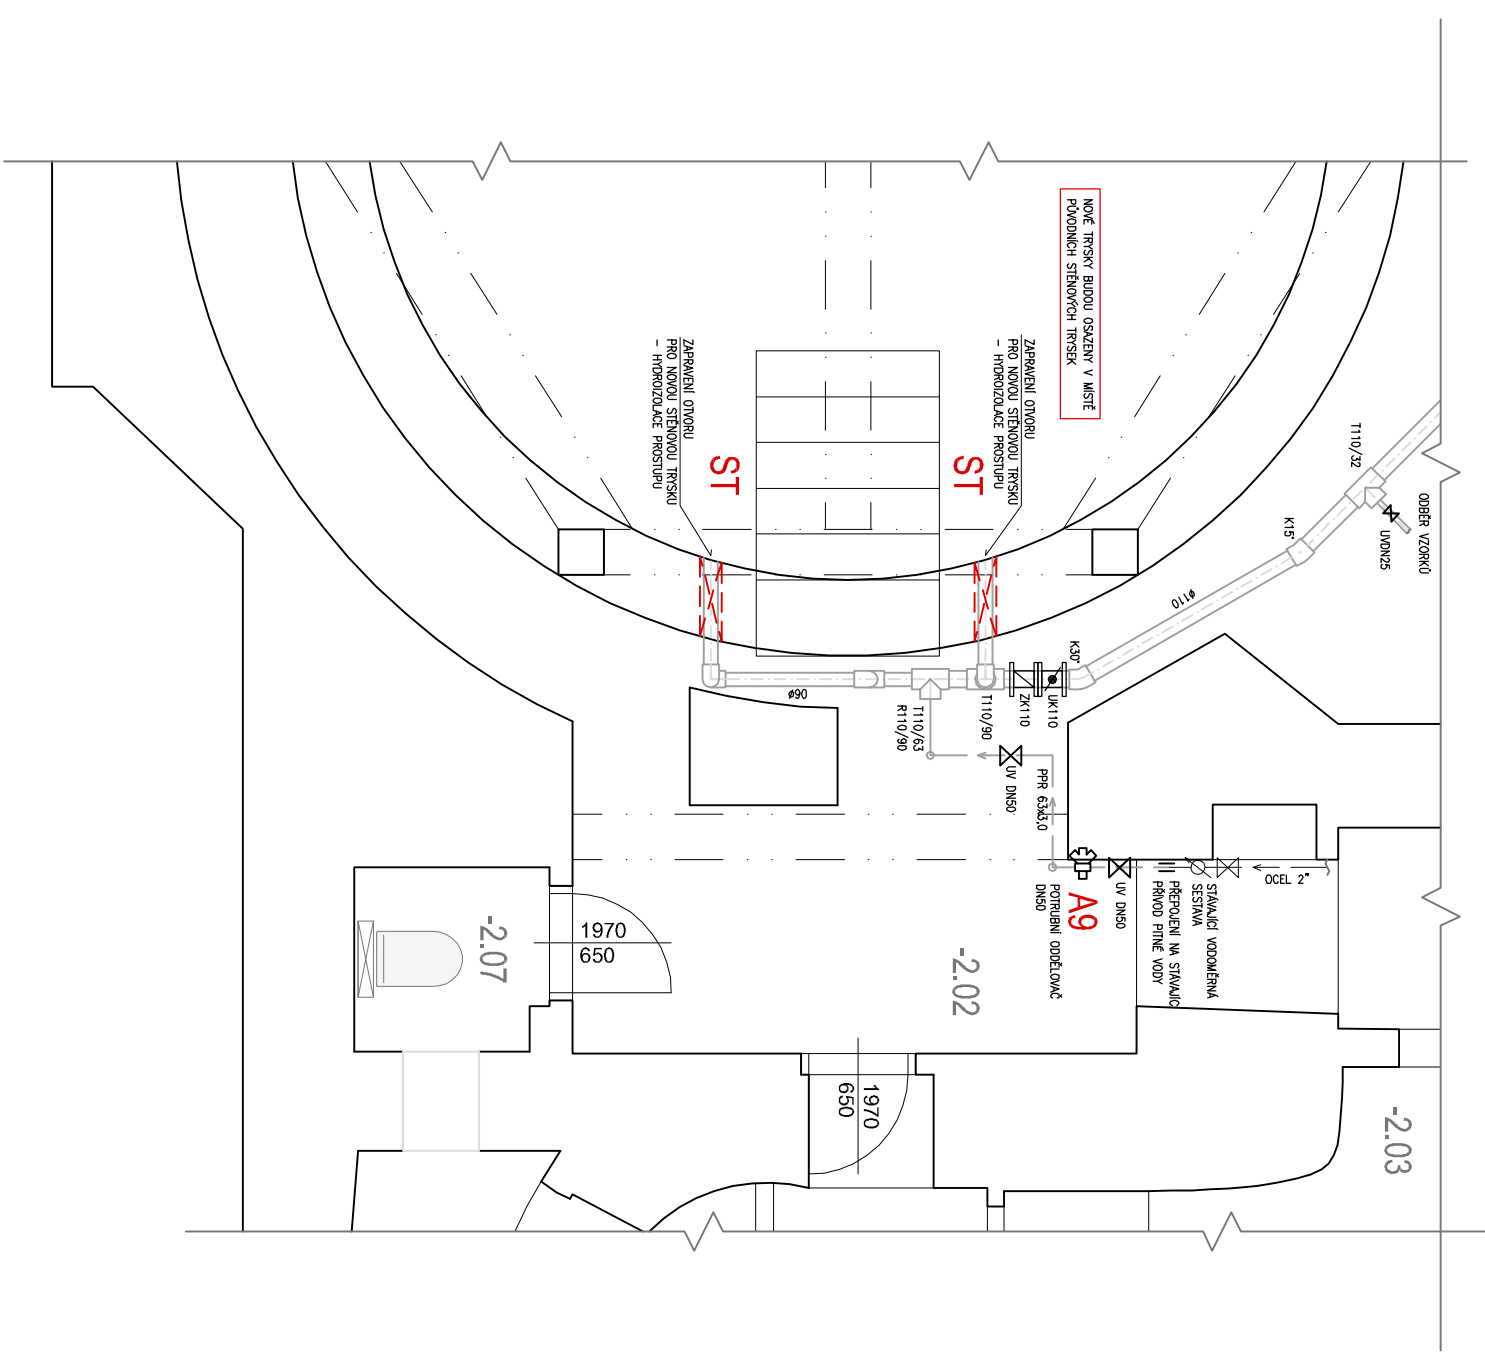

INVESTOR :	ZAK. ČÍSLO :	POR 01.10.2019	
STAREZ-SPORT, a.s.	OBCEC :	BRNO	
Křídlovická 34	DATUM :	10/2019	
603 00 Brno	FORMAT :	A3	
STUPEŇ : PROJEKT	POČ. VYFOTOVENÍ :	6	
STAVBA : Oprava výtlačného potrubí plaveckého bazénu Lázeňské a relaxační centrum Rašínova, Brno			Stádo: TUČN 148, 751 16 TUČN Koneclet: DENISOVA 2916/9, 750 02 PŘEROV
ČÁST : D.1.2. STAVEBNÍ ČÁST	Zodp. proj.	Michal POSPÍŠIL	
NAZEV VÝKRESU : PŮDORYS 1.PP – NOVÝ STAV	Vypracoval	Lucie MASARIKOVÁ	
	Autoriz. osoba	Jiř. ZDENA TILEROVÁ	
	MÉRITKO : M 1:50	Č. VÝKRESU : D.1.2. – 02	