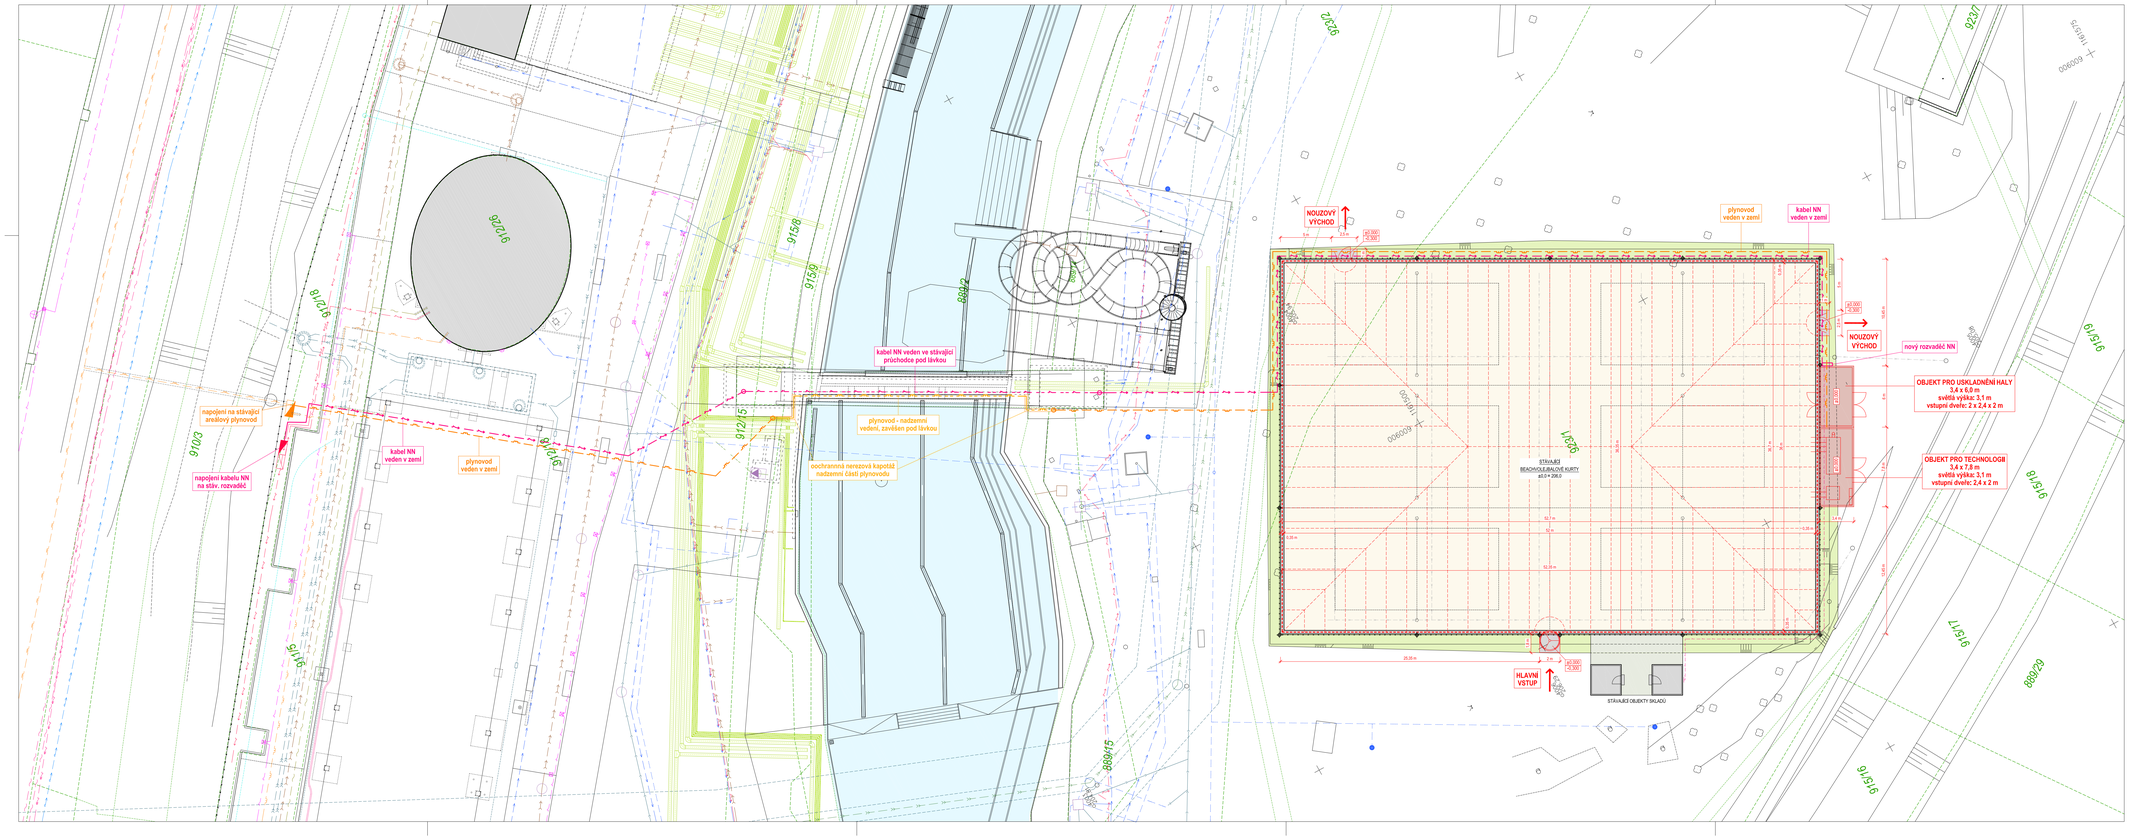

STÁVAJÍCÍ VEŘEJNÉ INŽENÝRSKÉ SÍTĚ

- STÁVAJÍCÍ STL PLYNOVOD (GASNET)
- STÁVAJÍCÍ STL PLYNOVODNÍ PŘÍPOJKA (GASNET)
- STÁVAJÍCÍ KABEL VN (E.ON)
- STÁVAJÍCÍ SDĚLOVACÍ KABELY (E.ON)
- STÁVAJÍCÍ KABELY VO (TSB)
- STÁVAJÍCÍ VODOVOD (BVK)
- STÁVAJÍCÍ DEŠŤOVÁ KANALIZACE (BVK)

STÁVAJÍCÍ AREÁLOVÉ INŽENÝRSKÉ SÍTĚ

- STÁVAJÍCÍ KABELY NN
- STÁVAJÍCÍ NTL PLYNOVOD
- STÁVAJÍCÍ KABELY VENKOVNÍHO OSVĚTLENÍ
- STÁVAJÍCÍ DEŠŤOVÁ KANALIZACE
- STÁVAJÍCÍ SPLAŠKOVÁ KANALIZACE
- STÁVAJÍCÍ SDĚLOVACÍ KABEL
- STÁVAJÍCÍ VODOVOD
- STÁVAJÍCÍ PROVOZNÍ VODOVOD
- STÁVAJÍCÍ ODTOK Z BRODÍTEK
- STÁVAJÍCÍ TECHNOLOGIE BAZÉNU

POZNÁMKY

VEŠKERÉ INŽENÝRSKÉ SÍTĚ JSOU ZAKRESLENY POUZE INFORMATIVNĚ, INVESTOR ZAJISTÍ PŘED ZAHÁJENÍM VÝKOPOVÝCH PRACÍ VYTÝČENÍ VŠECH POTŘEBNÝCH SÍTÍ SOUVISEJÍCÍCH S NAVRŽENÝM ŘEŠENÍM.
PŘI SOUBĚHU A KŘÍŽENÍ SÍTÍ MUSÍ BÝT DODRŽENY VZDÁLENOSTI A OCHRANNÁ PÁSMA DLE PROSTOROVÉ NORMY ČSN 736005.
NARUŠENÉ POVRCHY (DLAŽBY, ZATRAVNĚNÉ PLOCHY) BUDOU PO OSAZENÍ NOVÝCH INŽENÝRSKÝCH SÍTÍ (AREÁLOVÝ PLYNOVOD A KABEL NN) UVEDENY DO PŮVODNÍHO STAVU DLE POŽADAVKŮ PROVOZOVATELE AREÁLU.

LEGENDA GRAFICKÉHO ZNAČENÍ:

- ROZSAH NAVRŽENÉ SEZÓNNÍ NAFUKOVACÍ HALY (ROZMĚRY 32,35 x 36,35 m)
- NAVRŽENÉ DRŮBNÉ OBJEKTY PRO TECHNOLOGII A USKLADNĚNÍ SLOŽENÉ HALY
- NAVRŽENÉ ZÁKLADOVÉ KONSTRUKCE (BET. DESKA TL. 300 mm) POD VSTUPY DO HALY
- NAPOJENÉ TECHNOLOGIE NAFUKOVACÍ HALY NA AREÁLOVÉ ROZVODY NN (ZEMNÍ KABEL)
- NAPOJENÉ TECHNOLOGIE NAFUKOVACÍ HALY NA AREÁLOVÝ NTL PLYNOVOD (PODZEMNÍ VEDENÍ)
- NAPOJENÉ TECHNOLOGIE NAFUKOVACÍ HALY NA AREÁLOVÝ NTL PLYNOVOD (NADZEMNÍ VEDENÍ)

- STÁVAJÍCÍ PLOCHA BEACHVOLEJBALOVÝCH KURTŮ
- STÁVAJÍCÍ ŽELEZOBETONOVÁ OBRUBA KOLEM HŘIŠTĚ
- STÁVAJÍCÍ OCHRANNÁ SÍŤ KOLEM HŘIŠTĚ
- NOVĚ NAVRŽENÉ ŽELEZOBETONOVÉ A BETONOVÉ KONSTRUKCE
- TERÉNNÍCH ÚPRAVY KOLEM HŘIŠTĚ V RÁMCI PŘEDCHOZÍ STAVEBNÍ ETAPY
- STÁVAJÍCÍ ORENÁŽNÍ SYSTÉM SYSTÉM HŘIŠTĚ
- 9231 STÁVAJÍCÍ KATASTRÁLNÍ MAPA

ARCHITEKTONICKÁ PROJEKČNÍ KANCELÁŘ s.r.o.
Tomešova 1, 602 00 Brno
tel./fax: +420 543 234 044
www.pk-archika.cz

HLAVNÍ PROJEKTANT	ING. ARCH. VOJTĚCH KOUDELKA	**ARCHIKA** architektonická projekční kancelář s.r.o. Tomešova 1, 60200 Brno IČ: 29318581 DIČ: CZ29318581
VYPRACOVAL		
INVESTOR	STAREZ - SPORT, a.s., Křídlovická 911/34, Brno 60300	PROFESE -
AKCE: REKREAČNÍ AREÁL RIVIÉRA BRNO		STUPEŇ PD DUSP
SEZÓNNÍ ZASTŘEŠENÍ STÁVAJÍCH BEACHVOLEJBALOVÝCH KURTŮ		Č. ZAKÁZKY 2021-01
DOKUMENTACE PRO SPOLEČNÉ POVOLENÍ		DATUM 05/2021
		FORMÁT 9 A4
		MĚŘÍTKO 1:200
C.3 KOORDINAČNÍ SITUACE STAVBY		Č. HLAVNÍ **C.3** Č. SOUPISKY