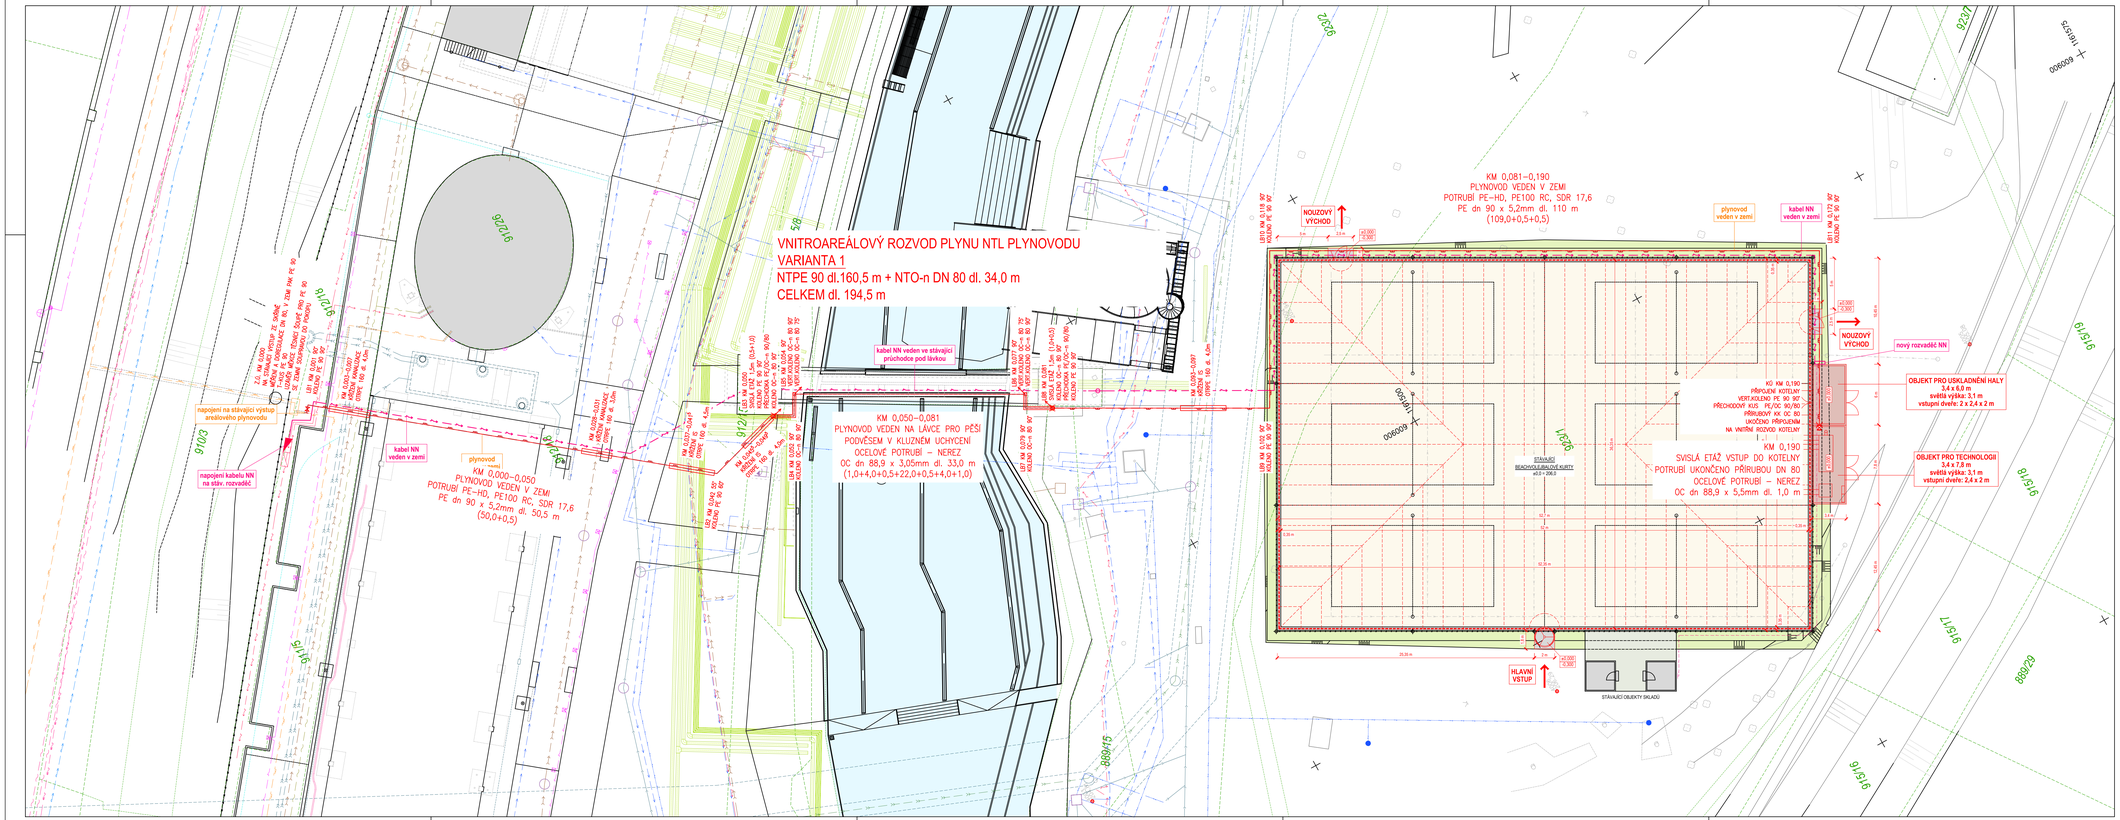

STÁVAJÍCÍ AREÁLOVÉ INŽENÝRSKÉ SÍTĚ

- STÁVAJÍCÍ KABELY NN
- STÁVAJÍCÍ NTL PLYNOVOD
- STÁVAJÍCÍ KABELY VEŘEJNÉHO OSVĚTLENÍ
- STÁVAJÍCÍ DEŠŤOVÁ KANALIZACE
- STÁVAJÍCÍ SPLAŠKOVÁ KANALIZACE
- STÁVAJÍCÍ SDĚLOVACÍ KABEL
- STÁVAJÍCÍ VODOVOD
- STÁVAJÍCÍ PROVZDNÍ VODOVOD
- STÁVAJÍCÍ ODTOK Z BRODÍTEK
- STÁVAJÍCÍ TECHNOLOGIE BAZÉNU

STÁVAJÍCÍ VEŘEJNÉ INŽENÝRSKÉ SÍTĚ

- STÁVAJÍCÍ STL PLYNOVOD (GASNET)
- STÁVAJÍCÍ STL PLYNOVODNÍ PŘÍPOJKA (GASNET)
- STÁVAJÍCÍ KABEL VN (E.ON)
- STÁVAJÍCÍ SDĚLOVACÍ KABELY (E.ON)
- STÁVAJÍCÍ KABELY VO (TSB)
- STÁVAJÍCÍ VODOVOD (BVK)
- STÁVAJÍCÍ DEŠŤOVÁ KANALIZACE (BVK)

LEGENDA PLYNOVODŮ

- STÁVAJÍCÍ VNITROAREÁLOVÝ PLYNOVOD
- NAVRHOVANÝ VNITROAREÁLOVÝ PLYNOVOD PODZEMNÍ
- NAVRHOVANÝ VNITROAREÁLOVÝ PLYNOVOD NADZEMNÍ

POZNÁMKY

VEŠKERÉ INŽENÝRSKÉ SÍTĚ JSOU ZAKRESLENY POUZE INFORMATIVNĚ. INVESTOR ZAJISTÍ PŘED ZAHÁJENÍM VYKOPOVÝCH PRACÍ VYTÝČENÍ VŠECH POTŘEBNÝCH SÍTÍ SOUSEDÍCÍCH S NAVRŽENÝM ŘEŠENÍM.
PŘI SOUBĚHU A KŘÍŽENÍ SÍTÍ MUSÍ BÝT DODRŽENY VZDÁLENOSTI A OCHRANNÁ PÁSMA DLE PROSTOROVÉ NORMY ČSN 736005.
NARUŠENÉ POVRCHY (DLAŽBY, ZATRAVNĚNÉ PLOCHY) BUDOU PO OSAZENÍ NOVÝCH INŽENÝRSKÝCH SÍTÍ (AREÁLOVÝ PLYNOVOD A KABEL NN) UVEDENY DO PŮVODNÍHO STAVU DLE POŽADAVKŮ PROVOZOVATELE AREÁLU.

LEGENDA GRAFICKÉHO ZNAČENÍ:

- ROZSAH NAVRŽENÉ SEZÓNNÍ NAFUKOVACÍ HALY (ROZMĚRY 52.35 x 36.35 m)
- NAVRŽENÉ DROBNÉ OBJEKTY PRO TECHNOLOGII A USKLADNĚNÍ SLOŽENÉ HALY
- NAVRŽENÁ ZÁKLADOVÉ KONSTRUKCE (BET. DESKA TL. 300 mm) POD VSTUPY DO HALY
- NAPOJENÍ TECHNOLOGIE NAFUKOVACÍ HALY NA AREÁLOVÉ ROZVODY NN (ZEMNÍ KABEL)
- NAPOJENÍ TECHNOLOGIE NAFUKOVACÍ HALY NA AREÁLOVÝ NTL PLYNOVOD (PODZEMNÍ VEDENÍ)
- NAPOJENÍ TECHNOLOGIE NAFUKOVACÍ HALY NA AREÁLOVÝ NTL PLYNOVOD (NADZEMNÍ VEDENÍ)

- STÁVAJÍCÍ PLOCHA BEACHVOLEJBALOVÝCH KURTŮ
- STÁVAJÍCÍ ŽELEZOBETONOVÁ OBRUBA KOLEM HŘIŠTĚ
- STÁVAJÍCÍ OCHRANNÁ SÍŤ KOLEM HŘIŠTĚ
- NOVĚ NAVRŽENÉ ŽELEZOBETONOVÉ A BETONOVÉ KONSTRUKCE
- TERÉNNÍCH ÚPRAVY KOLEM HŘIŠTĚ V RÁMCI PŘEDCHOZÍ STAVEBNÍ ETAPY
- STÁVAJÍCÍ DRENÁŽNÍ SYSTÉM HŘIŠTĚ
- 923/1 STÁVAJÍCÍ KATASTRÁLNÍ MAPA

ARCHIKA
ARCHITEKTONICKÁ PROJEKČNÍ KANCELÁŘ s.r.o.
Tomešova 1, 602 00 Brno
tel./fax: +420 543 234 044
www.pk-archika.cz

HLAVNÍ PROJEKTANT	ING. ARCH. VOJTĚCH KOUDELKA	GASAG spol. s r.o.	
VYPRACOVAL	ING. ARCH. M.KABÁT	V Újezdech 559/2, 62100 Brno	
	ING. ARCH. M.KABÁT	IČ: 44016727 DIČ: CZ44016727	
	ING. ARCH. M.KABÁT		
INVESTOR	STAREZ - SPORT, a.s., Křídlovická 911/34, Brno 60300	PROFESE	-
AKCE	REKREAČNÍ AREÁL RIVIÉRA BRNO	STUPEŇ PD	PDPS
	SEZÓNNÍ ZASTŘEŠENÍ STÁVAJÍCH BEACHVOLEJBALOVÝCH KURTŮ	Č. ZAKÁZKY	2021-01
	PROJEKTOVÁ DOKUMENTACE PRO PROVEDENÍ STAVBY	DATUM	08/2021
		FORMÁT	12A4
		MĚŘÍTKO	1:200
	D.2 SO02 NAPOJENÍ NA AREÁLOVÝ PLYNOVOD	Č. PŘÍLOHY	Č. DOKUMENTU
	SITUACE PLYNOVODŮ	**02**	