


DETAIL D1

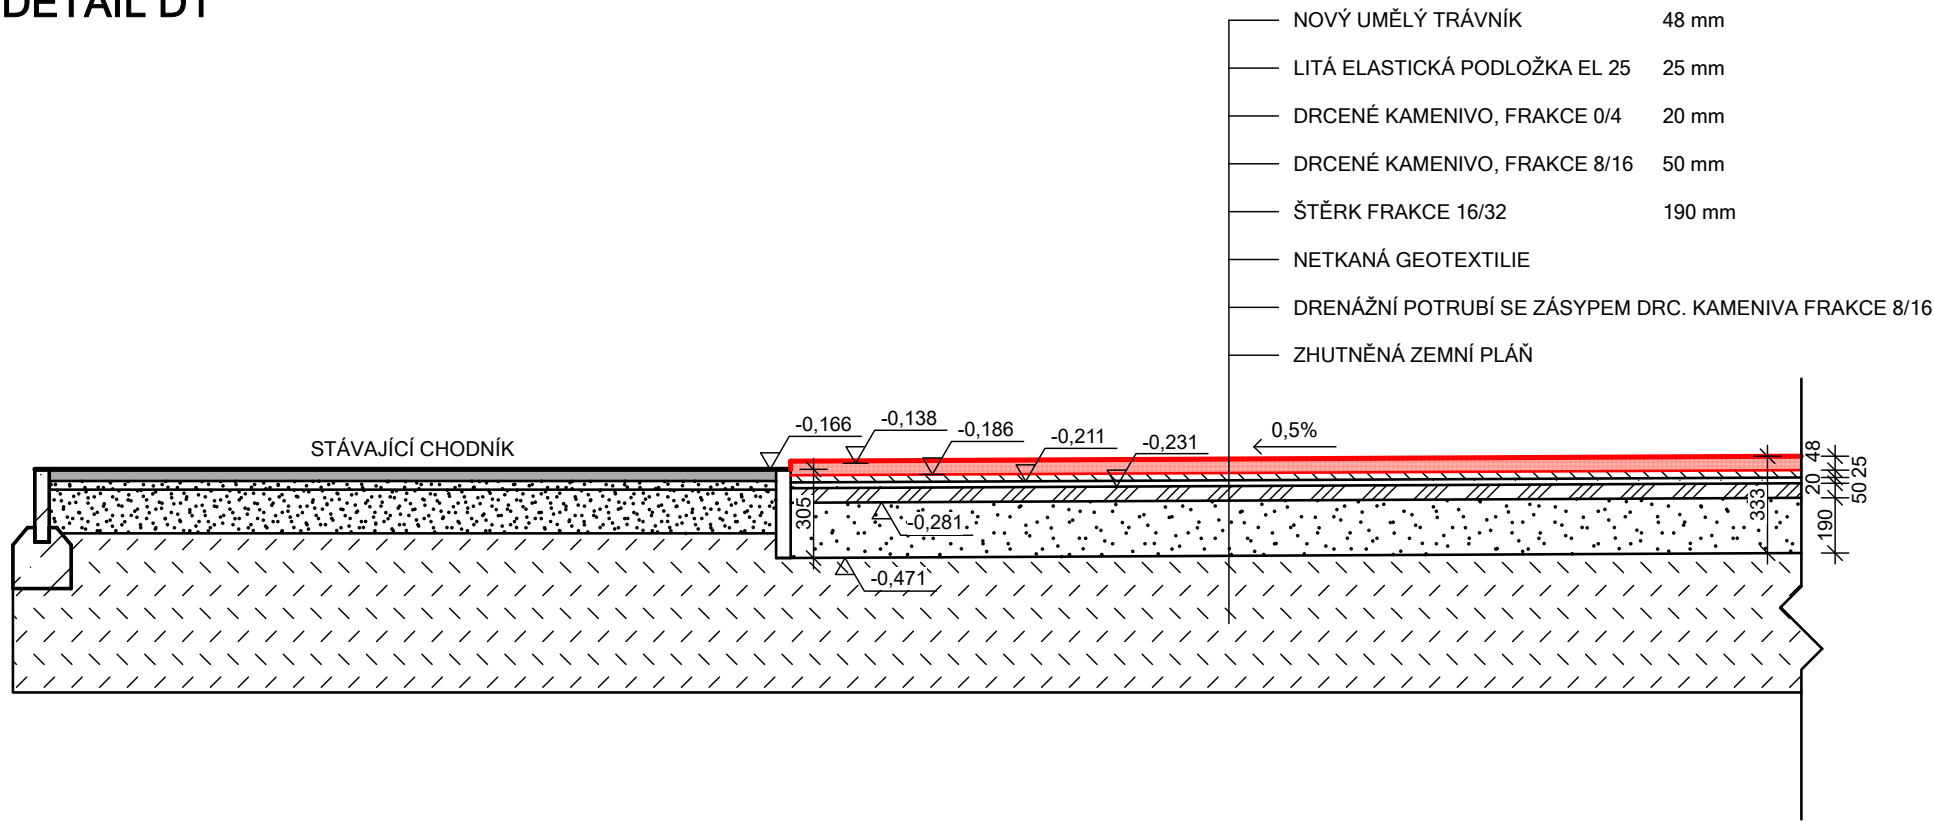

POZNÁMKY

- SPORTOVIŠTĚ MÁ PŘÍPUSTNÝ PŘÍČNÝ SPÁD OD PODÉLNÉ OSY DO 0,5%, TEN BUDE PŘED POKLÁDKOU KONTROLOVÁN V RÁMCI ROVINATOSTI PODLOŽÍ POMOCÍ 4 METROVÉ LATĚ, KDY NA DÉLCE LATĚ (4 m) NESMÍ BÝT NEROVNOST VĚTŠÍ NEŽ 10 mm - BUDE KONTROLOVÁNO PŘED POKLÁDKOU UMĚLÉHO TRÁVNÍKU.
- LAJNOVÁNÍ NA KOPANOU V BÍLÉ BARVĚ ŠÍŘKY 100 mm UNIVERZÁLNÍ HŘIŠTĚ 100 m x 64 m (HLAVNÍ FOTBAL) A 2 X MALÁ KOPANÁ BARVOU MODRÁ.

KONTROLNÍ BODY BĚHEM VÝMĚNY UMĚLÉHO FOTBALOVÉHO TRÁVNÍKU

- KONTROLA PODLOŽÍ POD UMĚLÝM TRÁVNÍKEN - PŘED POKLÁDKOU BUDE DODRŽENA ROVINATOST PODLOŽÍ S MAXIMÁLNÍ TOLERANCÍ 1cm NA 4m LATI
- KONTROLA DODANÉHO UMĚLÉHO TRÁVNÍKU - PŘED SAMOTNOU INSTALACÍ BUDE PROVEDENA KONTROLA ROLÍ UMĚLÉHO TRÁVNÍKU ZE KTERÉ S VYHOTOVÍ ZÁPIS, KDE BUDE UVEDENO: ČÍSLO ŠARŽE, KTERÉ BUDE OVĚŘENO U VÝROBCE, ZDA UMĚLÝ TRÁVNÍK SPLŇUJE POŽADOVANÉ PARAMETRY A NEJEDNÁ SE VÝROBEK NIŽŠÍ KVALITY. BEZ KONTROLY TRÁVNÍKU V ZABALENÉM STAVU, NEBUDE MOŽNÁ INSTALACE.
- RELAXACE UMĚLÉHO TRÁVNÍKU - MINIMÁLNĚ JEDEN DEN BUDE UMĚLÝ TRÁNÍK RELAXOVAT (BUDE KONTROLOVÁNO TECHNICKÝM DOZOREM INVESTORA)
- SPOJE UMĚLÉHO TRÁVNÍKU - LEPENÍ JEDNOTLIVÝCH ROLÍ I LAJN BUDE PROVÁDĚNO NA 30 cm PÁSKY, KDY MINIMÁLNĚ 90 % PÁSKY BUDE POKRYTO LEPIDLEM, KTERÉ BUDE DVOJSLOŽKOVÉ (TECHNICKÝ DOZOR BUDE DOHLÍŽET PO CELOU DOBU LEPENÍ) LEPENÍ NEBUDE MOŽNÉ PROVÁDĚT BEZ ÚČASTI TECHNICKÉHO DOZORU
- LAJNOVÁNÍ - LAJNY BUDOU VŠÍTÉ DO ROLÍ UMĚLÉHO TRÁVNÍKU. NASTANE-LI SKUTEČNOST, ŽE BY LAJNY NEBYLY VŠÍTÉ DO ROLÍ UMĚLÉHO TRÁVNÍKŮ, ALE BYLY BY V SAMOSTATNÉ ROLI ZVLÁŠTĚ, VYHRAZUJE SI OBJEDNATELE PRO UTVRZENÍ ŘÁDNÉHO PROVEDENÍ LAJNOVÁNÍ ZADRŽET ČÁST CENY DÍLA ZA PODMÍNEK SJEDNANÝCH VE SMLOUVĚ O DÍLO. PŘED APLIKACÍ VSYPU (KŘEMIČITÉHO PÍSKU A GUMOVÉHO GRANULÁTU) BUDE PROVEDENA KONTROLA LAJN, SOUDRŽNOSTI A SPRÁVNOSTI NALAJNOVÁNÍ
- PŘED APLIKACÍ VSYPU (KŘEMIČITÉHO PÍSKU A GUMOVÉHO GRANULÁTU) BUDE PROVEDENA KONTROLA LAJN, SOUDRŽNOSTI A SPRÁVNOSTI NALAJNOVÁNÍ. ROVNĚŽ BUDE KONTROLOVÁNA FRAKCE A MNOŽSTVÍ KŘEMIČITÉHO PÍSKU PŘÍMO NA STAVENIŠTI.
- CELKOVÁ KONTROLA SPORTOVIŠTĚ A JEHO PŘEDÁNÍ

LEGENDA

- NOVÉ VRSTVY A PRVKY
- STÁVAJÍCÍ VRSTVY A PRVKY
- LITÁ ELASTICKÁ PODLOŽKA EL 25 TL. 25 mm
- DRCENÉ KAMENIVO, FRAKCE 0/4 TL. 20 mm
- DRCENÉ KAMENIVO, FRAKCE 8/16 TL. 50 mm
- DRCENÉ KAMENIVO, FRAKCE 16/32 TL. 190 mm
- ROSTLÝ TERÉN

BOURACÍ PRÁCE

- BUDE PROVEDENO ODSTRANĚNÍ VSYPU (GUMOVÉHO GRANULÁTU SBR A KŘEMIČITÉHO PÍSKU) Z UMĚLÉ TRÁVY VČ. EKOLOGICKÉ LIKVIDACE
- SOUČASNÝ UMĚLÝ TRÁVNÍK BUDE NAŘEZÁN NA PÁSY A EKOLOGICKY ZLIKVIDOVÁN PO CELÉ PLOŠE HŘIŠTĚ. CELKEM 7 022,40 m²
- PODKLADOVÁ ELASTICKÁ PODLOŽKA BUDE PLOŠNĚ OČIŠTĚNA OD HRUBÝCH A JEMNÝCH NEČISTOT
- OPRAVA - ODSTRANĚNÍ PODKLADOVÉ ELASTICKÉ PODLOŽKY SBR S KAMENIVEM NA POŠKOZENÝCH VYZNAČENÝCH MÍSTECH CELKEM V PLOŠE DO 200 m²
- ROZEBRÁNÍ STÁVAJÍCÍ PROPADLÉ ZÁMKOVÉ DLAŽBY A OPRAVA PODKLADOVÝCH VRSTEV
- V MÍSTĚ OPRAVY PROPADLÉ ZÁMKOVÉ DLAŽBY BUDOU ROZEBRÁNY STÁVAJÍCÍ DEFORMOVANÉ BETONOVÉ OBRUBY
- ODSTRANĚNÍ POŠKOZENÝCH DRENÁŽNÍCH ŽLÁBKŮ V MÍSTECH POŠKOZENÉ DLAŽBY CELKEM DO 15 BM

NOVÝ STAV

- BUDE INSTALOVÁN NOVÝ UMĚLÝ POVRCH 3. GENERACE DLE TECHNICKÉ SPECIFIKACE PO CELÉ PLOŠE HŘIŠTĚ. CELKEM 7 022,40 m²
- OPRAVA ELASTICKÉ PODLOŽKY SBR S KAMENIVEM NA VYZNAČENÝCH MÍSTECH A JINÝCH MÍSTECH, KTERÉ BUDOU ODSOUHLASENY PO ODSTRANĚNÍ UMĚLÉ TRÁVY CELKEM DO 200 m²
- DOSYPÁNÍ A ZHUTNĚNÍ ŠTĚRKOVÉHO PODLOŽÍ V MÍSTĚ PROPADLÉ ZÁMKOVÉ DLAŽBY VČETNĚ POKLÁDKY ROZEBRANÉ ZÁMKOVÉ DLAŽBY, CELKEM V PLOŠE DO 180 m²
- V MÍSTĚ OPRAVY PROPADLÉ ZÁMKOVÉ DLAŽBY BUDOU NOVĚ OSAZENY A ZABETONOVÁNY OBRUBY
- D+M POŠKOZENÝCH DRENÁŽNÍCH ŽLÁBKŮ V MÍSECH POŠKOZENÉ ZÁMKOVÉ DLAŽBY CELKEM 15 BM
- DOJDE K UMYTÍ ZÁMKOVÉ DLAŽBY V OKOLÍ SPORTOVIŠTĚ VYSOKÝM TLAKEM VODY O CELKOVÉ PLOŠE 875 m²

SPECIFIKACE NOVÉ UMĚLÉ TRÁVY

- TYP VLÁKNA - MONOFILNÍ ROVNÉ VLÁKNO 100% PE
- UMĚLÁ TRÁVA BUDE OBSAHOVAT VLASCE O TLOUŠTČE MIN. 500 µm (MICRON)
- VÝŠKA UMĚLÉ TRÁVY MIN. 48 mm
- MIN. POČET VPICHŮ 8 020/m²
- MIN. HMOTNOST 2250 gr/mm
- MIN. DTEX 15 000
- BARVA ZELENÁ
- LAJNOVÁNÍ NA KOPANOU V BÍLÉ BARVĚ ŠÍŘKY 100 mm UNIVERZÁLNÍ HŘIŠTĚ 100 m x 64 m (HLAVNÍ FOTBAL) A 2 X MALÁ KOPANÁ BARVOU MODRÁ
- MIN. 25 kg/m² PŘÍRODNĚ BÍLÉHO KŘEMIČITÉHO PÍSKU CERTIFIKOVANÉHO, ZDRAVOTNĚ NEZÁVADNÉHO PRO POUŽITÍ NA SPORTOVIŠTĚ, FRAKCE 0,6 /1,2 mm
- MIN. 8 kg/m² CERTIFIKOVANÉHO ŠEDÉHO GUMOVÉHO GRANULÁTU EPDM, FRAKCE 1,0 / 3,0 mm

BRNO FCB LUŽÁNKY	DATUM	ŘÍJEN 2021
	MĚŘÍTKO	1:25
	FORMÁT	2xA4
ŘEZ	Č.V.	3