


ŘEZ A-A'

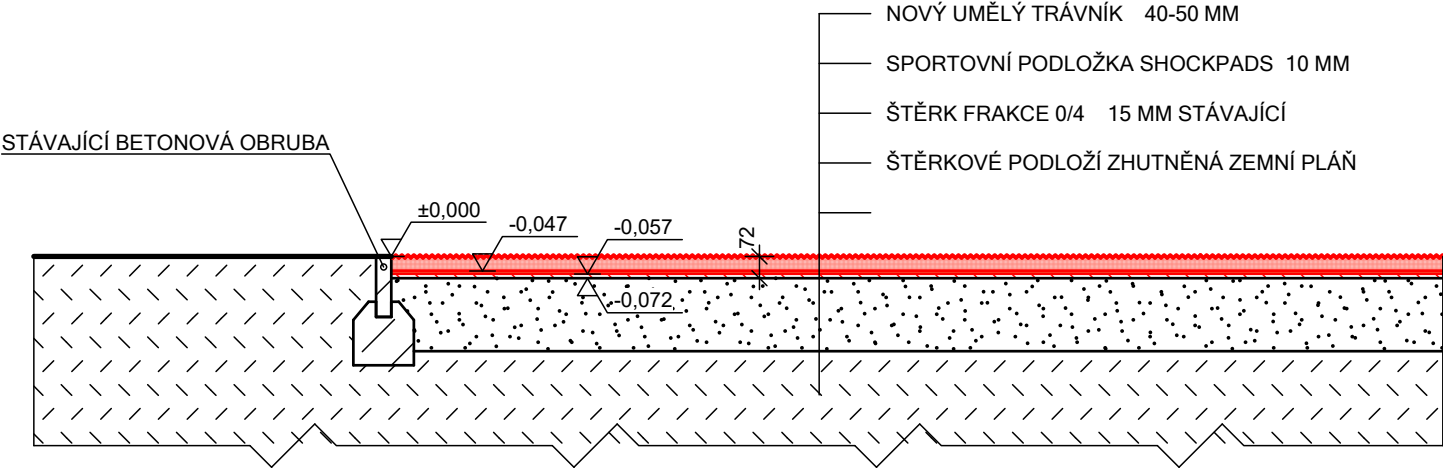

LEGENDA

- NOVÉ VRSTVY A PRVKY
- 
- STÁVAJÍCÍ VRSTVY A PRVKY

NOVÝ UMĚLÝ TRÁVNÍKŠTĚRK FRAKCE 0/4STÁVAJÍCÍ ŠTĚRKOVÉ PODLOŽÍZHUTNĚNÁ ZEMNÍ PLÁŇ

Katastrální území: Brněnské Ivanovice [612227]  
Polohový systém: S-JTSK  
Výškový systém: BpV

| PROJEKTOVAL  | Bc. Tomáš Maxner |                  |
|--|------------------|------------------|
| KRESLIL  | Bc. Tomáš Maxner |                  |
| REKONSTRUKCE<br>FOTBALOVÉHO HŘIŠTĚ<br>BRNO - IVANOVICE | DATUM            | ČERVENEC<br>2022 |
|  | MĚŘÍTKO          | 1:200            |
|  | FORMÁT           | 1 x A4           |
|  | Č.V.             | 04               |
| ŘEZ  |                  |                  |