


1

Prostupy 2.PP


1 : 100

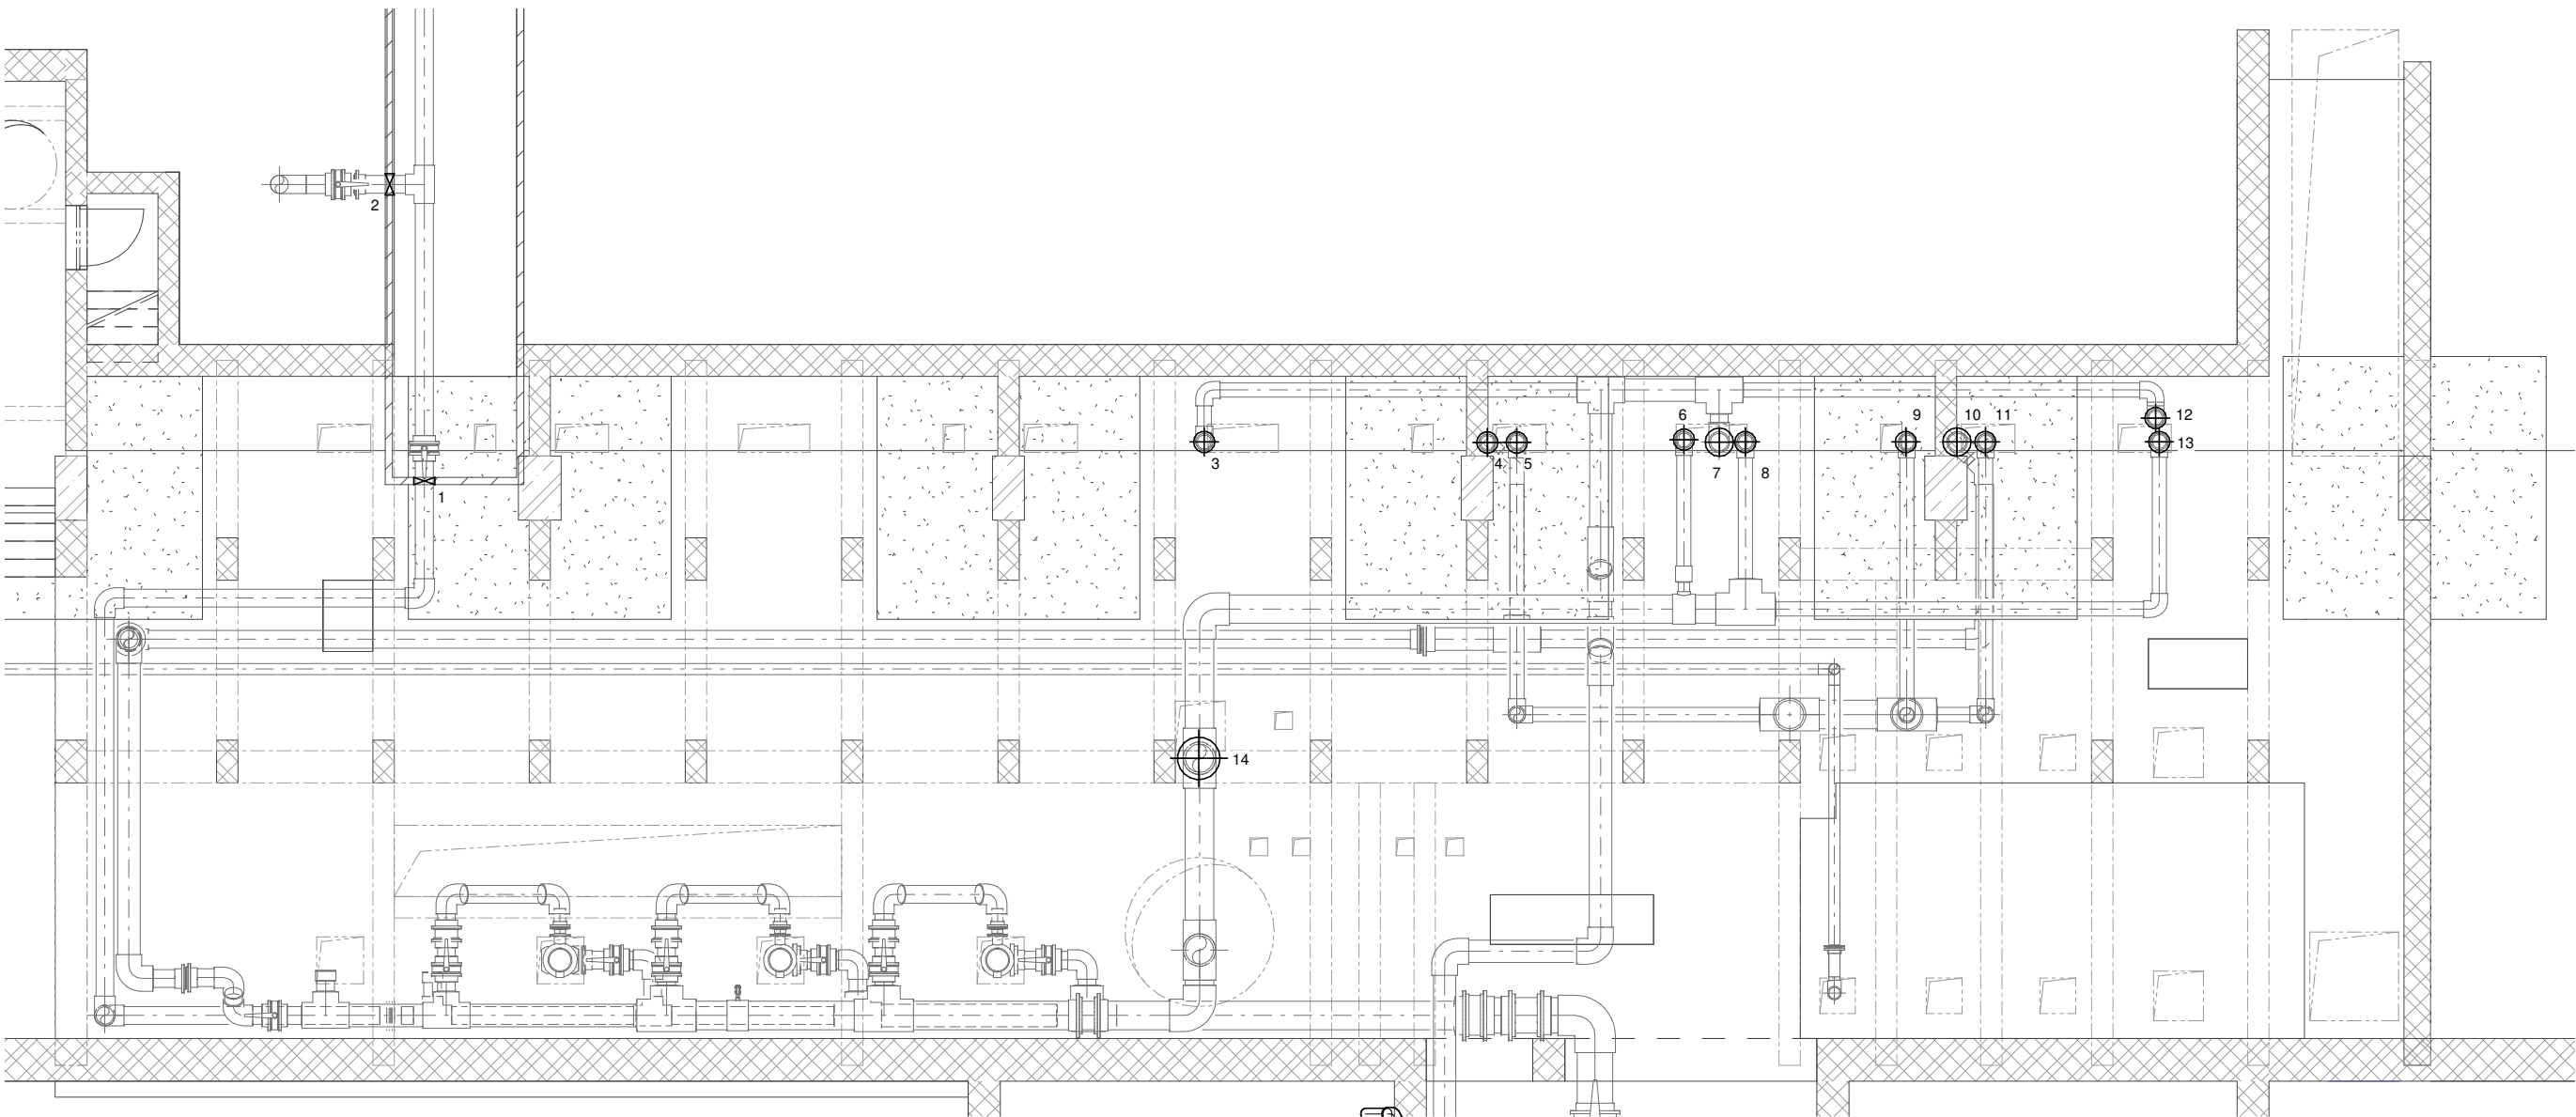

SEZNAM PROSTUPŮ STÁVAJÍCÍCH:
Jedná se o úpravu prostupů ve stávajících trasách potrubních rozvodů.
Po demontáži ocelového potrubí bude ve stejné trase vedeno nové
potrubí PVC-U. Je nutno stávající potrubí uvolnit odsekáním, po osazení
nového rozvodu znovu zazdít, zapucovat a zamalovat.

- 1. potrubí D250
- 2. prostup D250
- 3 - 6. prostup D200m
- 7. prostup D250
- 8, 9. prostup D200
- 10. prostup D250
- 11 - 13. prostup D200
- 14. prostup D600

±0

VYPRACOVAL F. ORSAVA	ODP.PROJ.PROFESE F. ORSAVA	KONTROLOVAL ING. T. SVOBODA	HL.INŽ.PROJEKTU	<div>CENTROPROJEKT GROUP a.s. ŠTEFÁNIKOVA 167 760 30 ZLÍN</div> <div></div> <div>CENTROPROJEKT</div>			
MÍSTO STAVBY: Brno-Královo pole, MPS Lužánky, ulice Sportovní 4				FORMÁT A3			
STAVEBNÍK: STAREZ-SPORT, a.s. , Křídlovická 911/34, 603 00 Brno				DATUM 05/2022			
REKONSTRUKCE POTRUBNÍCH ROZVODŮ 50 METROVÉHO BAZÉNU MPS LUŽÁNKY				STUPEŇ DPS			
				MĚŘÍTKO 1:100			
BAZÉNOVÁ TECHNOLOGIE				ZAK.ČÍSLO: 220136E			
STAVEBNÍ ÚPRAVY 2.PP				ARCHIVNÍ KÓD E2B	PROF. W	Č.VÝKRESU 104	DOD.