


1

Prostupy AN

1 : 100

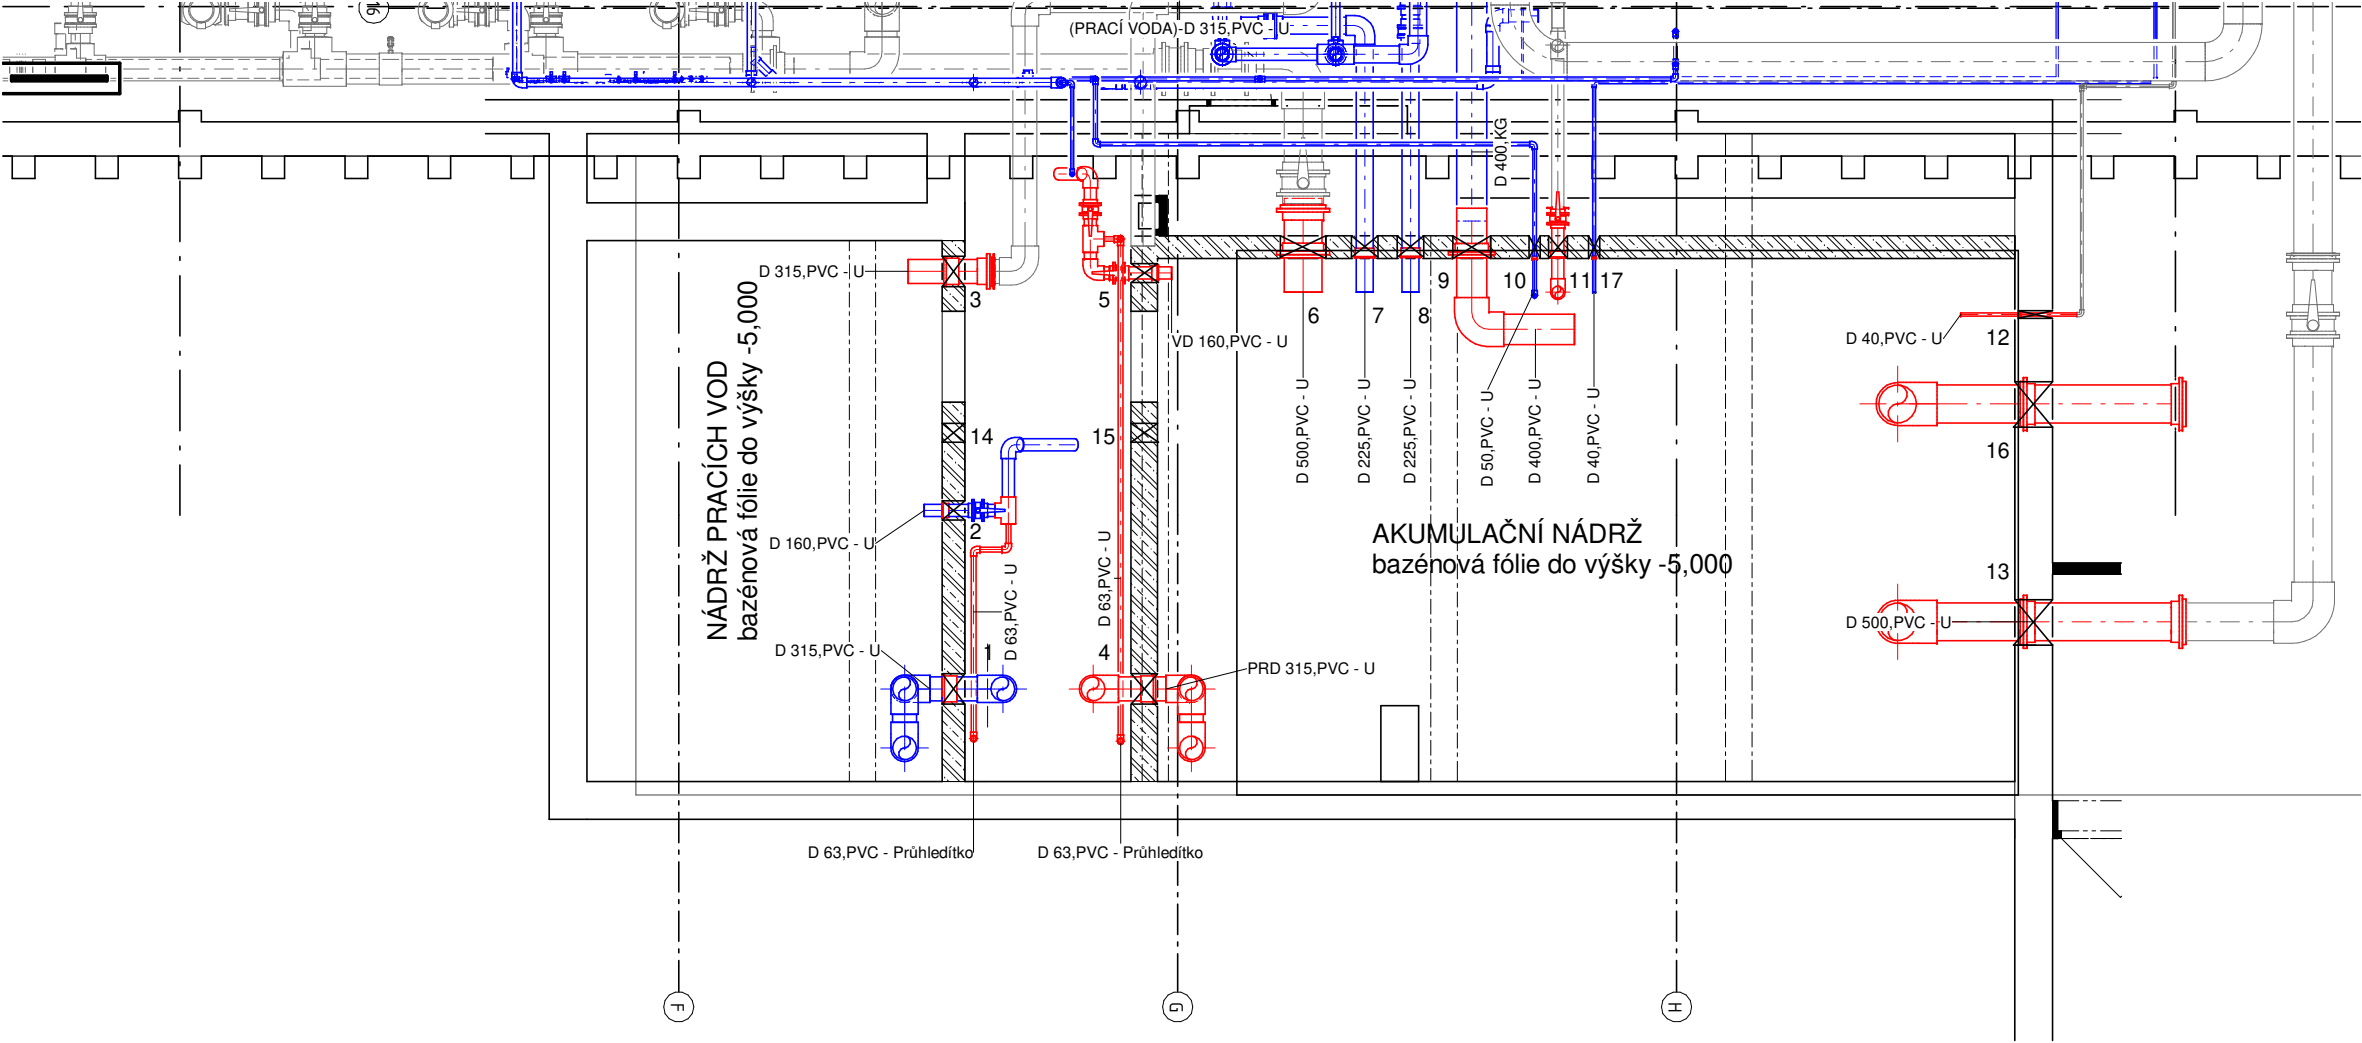

POZNÁMKA:

Akumulační nádrž a nádrž pracích vod bude kompletně stavebně zrekonstruována. Prostupy a jejich dozdění je součást stavební části. Izolaci proti vodě bude provedena pomocí bazénové fólie.


SEZNAM PROSTUPŮ:

- 1. prostup D400 mm osa -7,350
- 2. prostup D250 mm osa -8,055
- 3. prostup D400 mm osa -6,900
- 4. prostup D400 mm osa -7,350
- 5. prostup D250 mm osa -8,055
- 6. prostup D600 mm osa -7,880
- 7. prostup D350 mm osa -8,005
- 8. prostup D350 mm osa -8,005
- 9. prostup D500 mm osa -7,570
- 10. prostup D150 mm osa -6,500
- 11. prostup D250 mm osa -5,000
- 12. prostup D100 mm osa -5,500
- 13. prostup D600 mm osa -5,340
- 14. prostup D250 mm osa -5,300 (rezerva)
- 15. prostup D250 mm osa -5,300 (rezerva)
- 16. prostup D600 mm osa -5,340
- 17. prostup D150 mm osa -6,500

pozn.: vzhledem k tomu, že se jedná o rekonstrukci stávajícího stavu je umístění a výšky prostupů pouze orientační. Před zahájením prací je nutno přesně zaměřit!

LEGENDA POTRUBNÍCH ROZVODŮ

- TECHNOLOGIE 50m PLAVECKÉHO BAZÉNU
 - ROZVODY SPADAJÍCÍ POD PROJEKT 25m PLAVECKÉHO BAZÉNU
 - ROZVODY SPADAJÍCÍ POD PROJEKT REKONSTRUKCE AKUMULAČNÍ NÁDRŽE
- ±0 ≙

VYPRACOVAL F. ORSAVA	ODP.PROJ.PROFESE F. ORSAVA	KONTROLOVAL ING. T. SVOBODA	HL.INŽ.PROJEKTU	<div><div>CENTROPROJEKT GROUP a.s. ŠTEFÁNIKOVA 167 760 30 ZLÍN</div><div>CENTROPROJEKT</div></div>			
MÍSTO STAVBY: Brno-Královo pole, MPS Lužánky, ulice Sportovní 4				FORMÁT		A3	
STAVEBNÍK: STAREZ-SPORT, a.s. , Křídlovická 911/34, 603 00 Brno				DATUM		05/2022	
REKONSTRUKCE POTRUBNÍCH ROZVODŮ 50 METROVÉHO BAZÉNU MPS LUŽÁNKY				STUPEŇ		DPS	
				MĚŘÍTKO		1:100	
BAZÉNOVÁ TECHNOLOGIE				ZAK.ČÍSLO: 220136E			
STAVEBNÍ ÚPRAVY AKUMULAČNÍ NÁDRŽ				ARCHIVNÍ KÓD	PROF.	Č.VÝKRESU	DOD.
				E2B	W	106	