


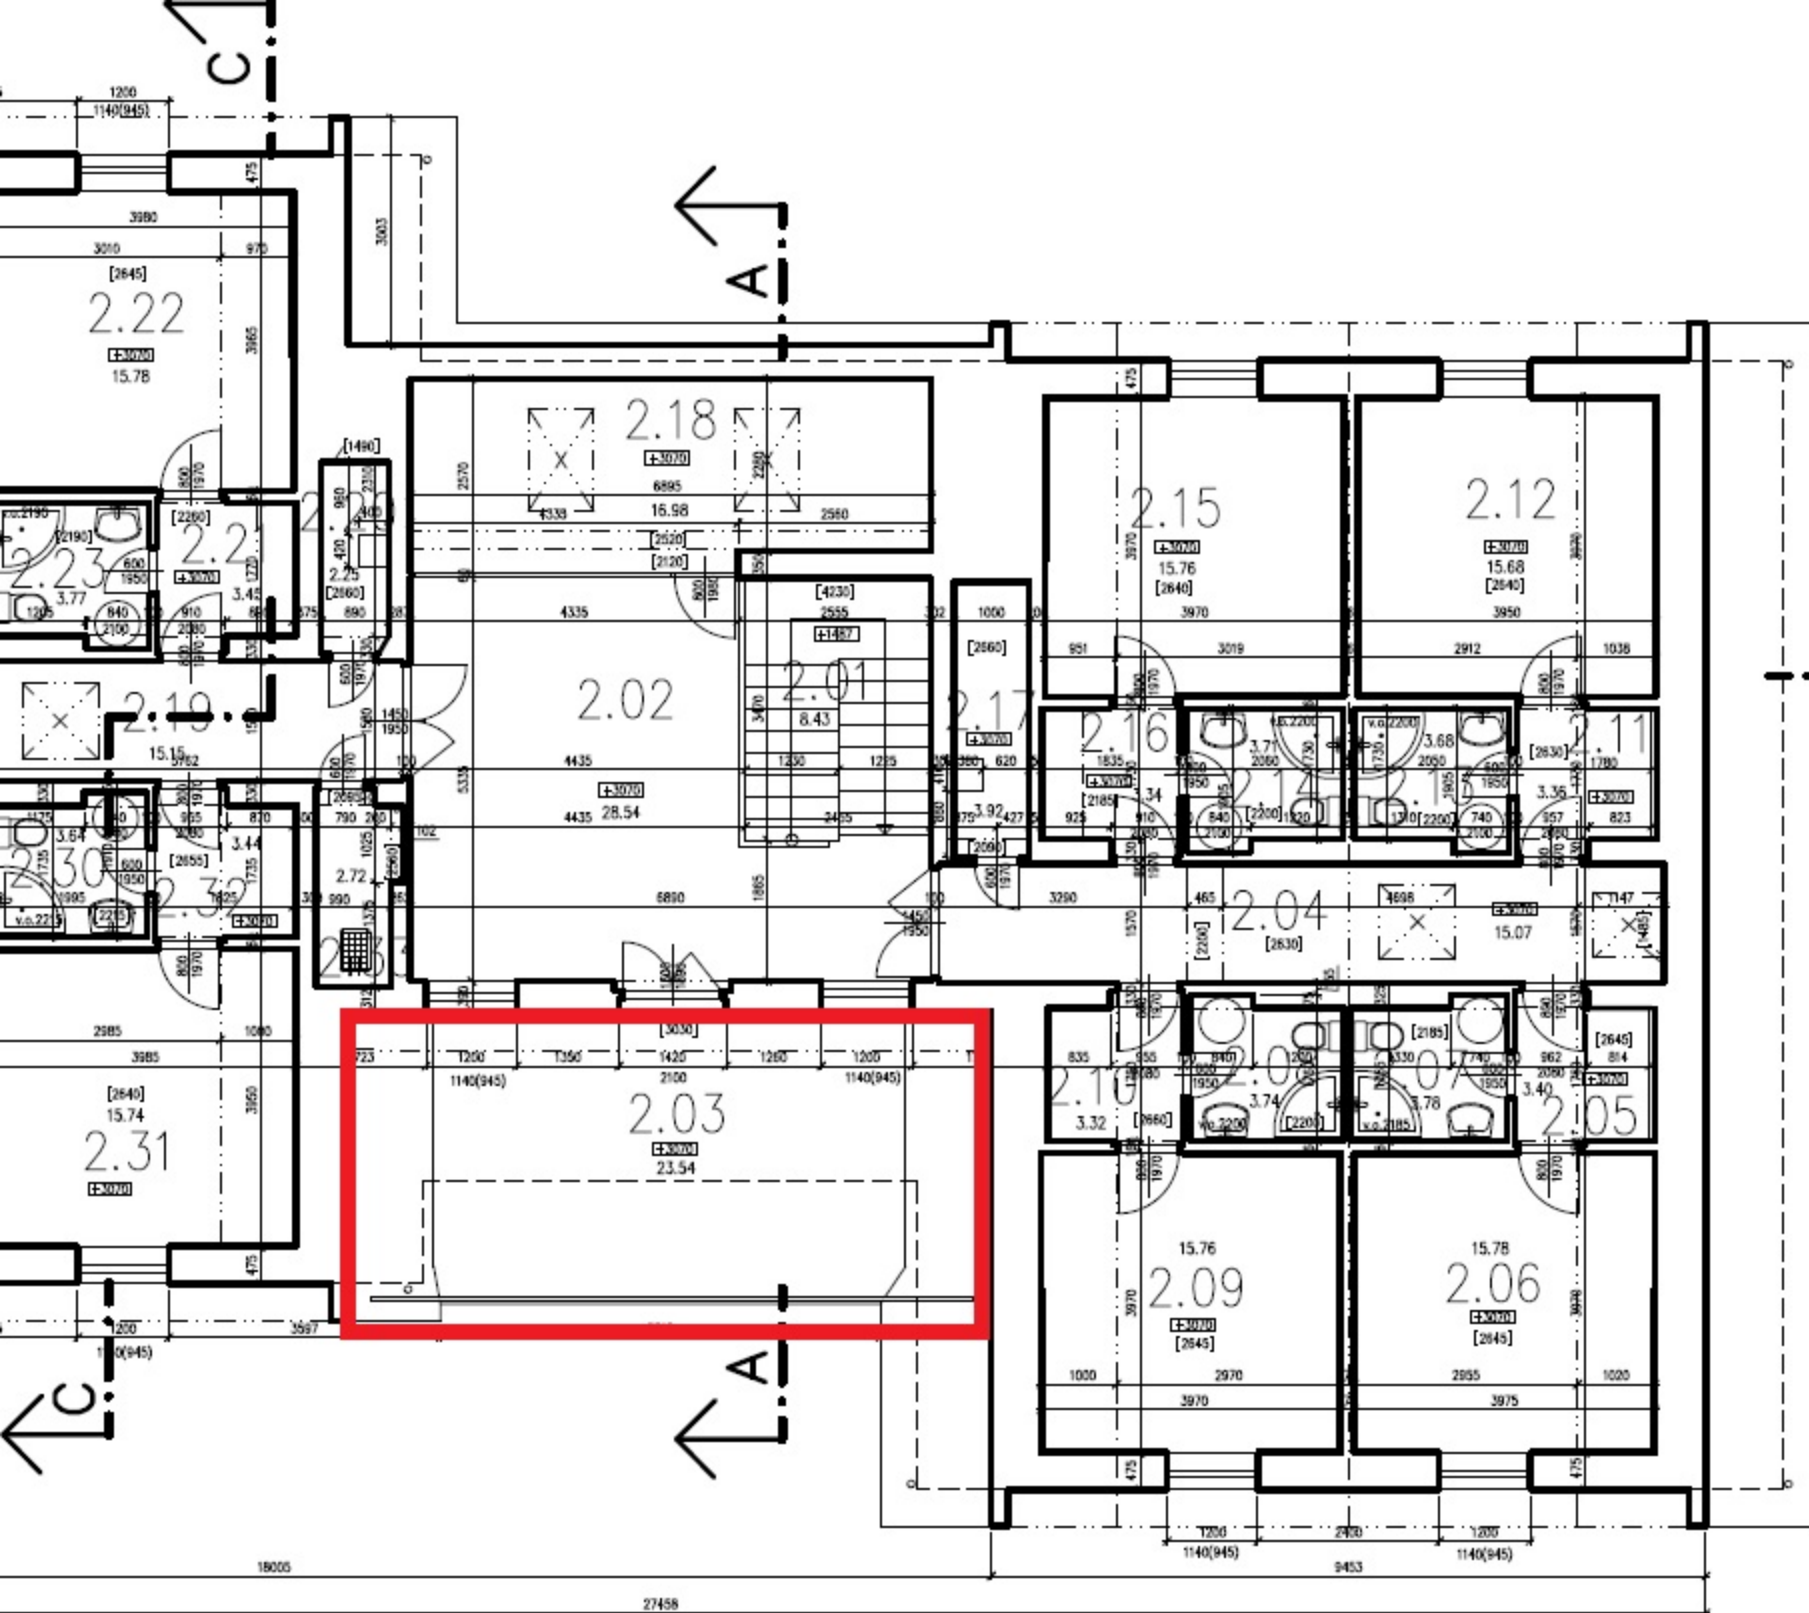

LEGENDA ÚČEL MÍSTNOSTI

OZN. MÍSTN.	ÚČEL MÍSTNOSTI	PLOCHA m2
2.01	SCHODIŠŤOVÝ PROSTOR	8.43
2.02	HALA	28.54
2.03	TERASA	23.54
2.04	CHODBA	15.07
2.05	PŘEDSÍŇ	3.40
2.06	POKOJ	15.78
2.07	KOUPELNA+WC	3.78
2.08	KOUPELNA+WC	3.74
2.09	POKOJ	15.76
2.10	PŘEDSÍŇ	3.32
2.11	PŘEDSÍŇ	3.36
2.12	POKOJ	15.68
2.13	KOUPELNA+WC	3.68
2.14	KOUPELNA+WC	3.71
2.15	POKOJ	15.76
2.16	PŘEDSÍŇ	3.34
2.17	MÍSTNOST VZT	3.92
2.18	SKLAD PRÁDLA	16.98
2.19	CHODBA	15.15
2.20	MÍSTNOST VZT	2.25
2.21	PŘEDSÍŇ	3.45
2.22	POKOJ	15.78
2.23	KOUPELNA+WC	3.77
2.24	KOUPELNA+WC	3.83
2.25	POKOJ	15.86
2.26	PŘEDSÍŇ	3.46
2.27	PŘEDSÍŇ	2.73
2.28	POKOJ	15.66
2.29	KOUPELNA+WC	3.66
2.30	KOUPELNA+WC	3.64
2.31	POKOJ	15.74
2.32	PŘEDSÍŇ	3.44
2.33	ÚKLIDOVÁ MÍSTNOST	2.72

VYHOTOVIL:	ing. Eduard Fukáč	TEFA, s.r.o. PROJEKTOVÁNÍ A PROVÁDĚNÍ STAVEB SRBSKÁ 30, 612 00 BRNO		
ODBĚRATEL:	VELETRHY BRNO, a.s.			
	ZUBŘÍ-HOTELOVÝ DŮM PASPORT STAVBY		ZAKÁZKA ČÍSLO:	10/04
			DATUM:	06/2004
			SOUŘADNICOVÝ SYSTÉM:	MÍSTNÍ
			účelný světél.	+0.00-668.17m