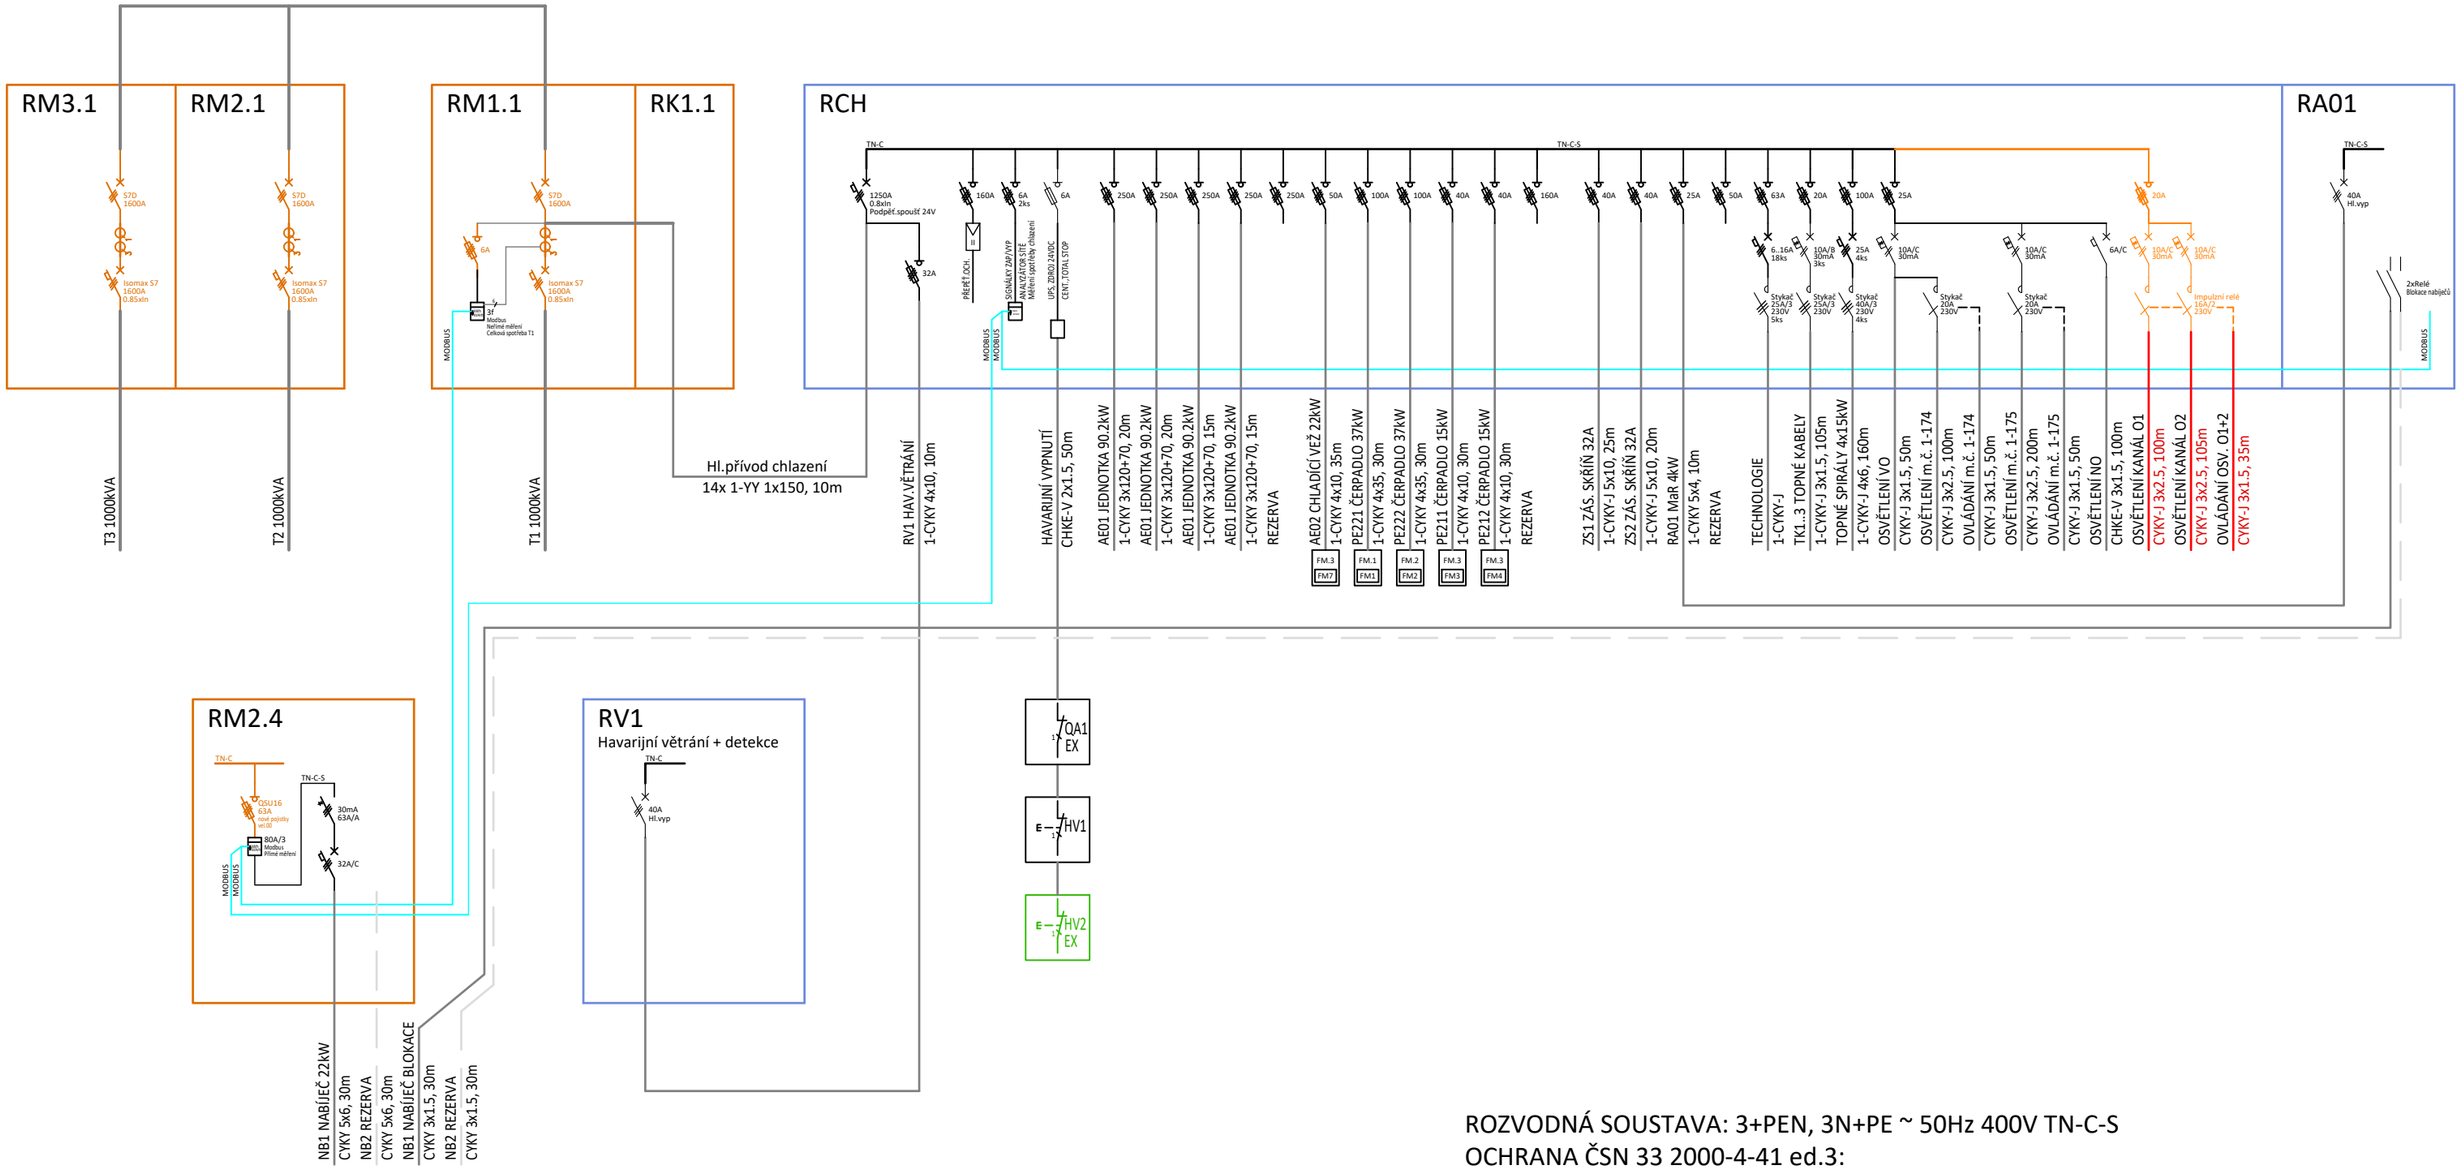

LEGENDA :

- KABELÁŽ NN STÁVAJÍCÍ
- KABELÁŽ NN
- KABELÁŽ MaR
- ZAŘÍZENÍ STÁVAJÍCÍ
- ZAŘÍZENÍ NOVÉ
- ROZVADĚČE
- ZAŘÍZENÍ EX

ROZVODNÁ SOUSTAVA: 3+PEN, 3N+PE ~ 50Hz 400V TN-C-S
OCHRANA ČSN 33 2000-4-41 ed.3:
AUTOMATICKÝM ODPOJENÍM PŘI PORUŠE, PROUDOVÝMI CHRÁNIČI
VNĚJŠÍ VLIVY: VIZ DODATEK PROTOKOLU O URČENÍ VNĚJŠÍCH VLIVŮ č. 2022-03

VYPRACOVAL	KRESLIL	ZODP. PROJEKTANT	
Ing. Jan Nejezchleb	Ing. Jan Nejezchleb	Ing. Jan Nejezchleb	
Číslo zak.: PZK000275			
Zadavatel: AS PROJECT CZ s.r.o. U Prostředního mlýna 128, 393 01 Pelhřimov			
AKCE: HALA RONDO techn.kanál Křídlovická 34, 603 00 Brno-Staré Brno			FORMÁT A3 MĚŘÍTKO - DATUM 30.03.2023 STUPEŇ DPS
OBSAH: PŘEHLEDOVÉ SCHÉMA NAPÁJENÍ SILNOPROUDÁ TECHNIKA			ČÍSLO DOK. 11 PARÉ