


NÁVRH ROZMÍSTĚNÍ WELLNESS – NOVÝ STAV

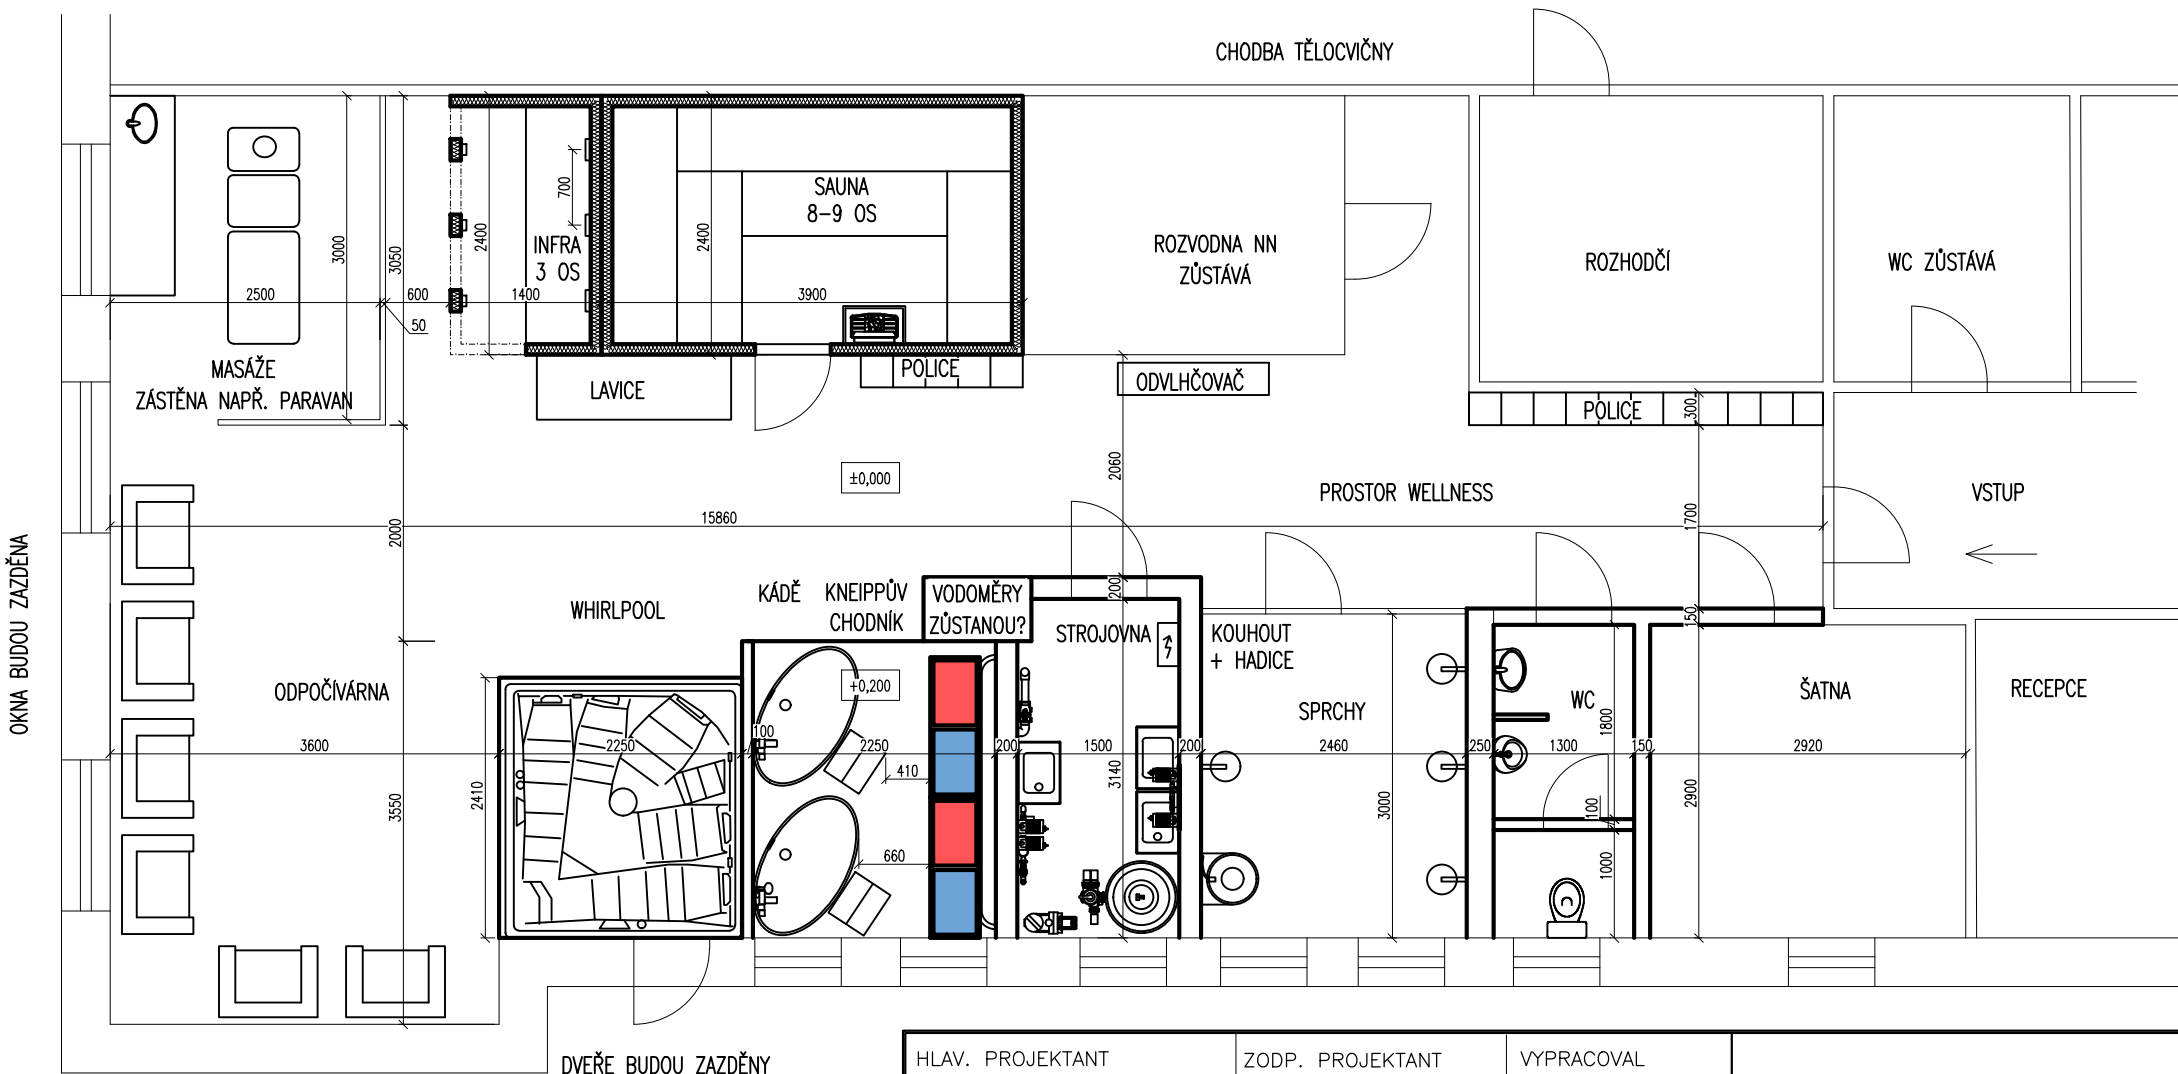

HLAV. PROJEKTANT	ZODP. PROJEKTANT	VYPRACOVAL			
		ING. POSMÝKOVÁ			
INVESTOR Statutární město Brno, Dominikánské náměstí 196/1					
STAVBA REKONSTRUKCE WELLNESS					
OBJEKT STAREZ ARÉNA VODOVA			DATUM	11/2022	Č. VÝKRESU
VÝKRES			ZAK.ČÍS.		3
NÁVRH ROZMÍSTĚNÍ WELLNESS – NOVÝ STAV			STUPEŇ	STUDIE	
			MĚŘÍTKO	1:70	