


## ROZMÍSTĚNÍ WELLNESS – STÁVAJÍCÍ STAV

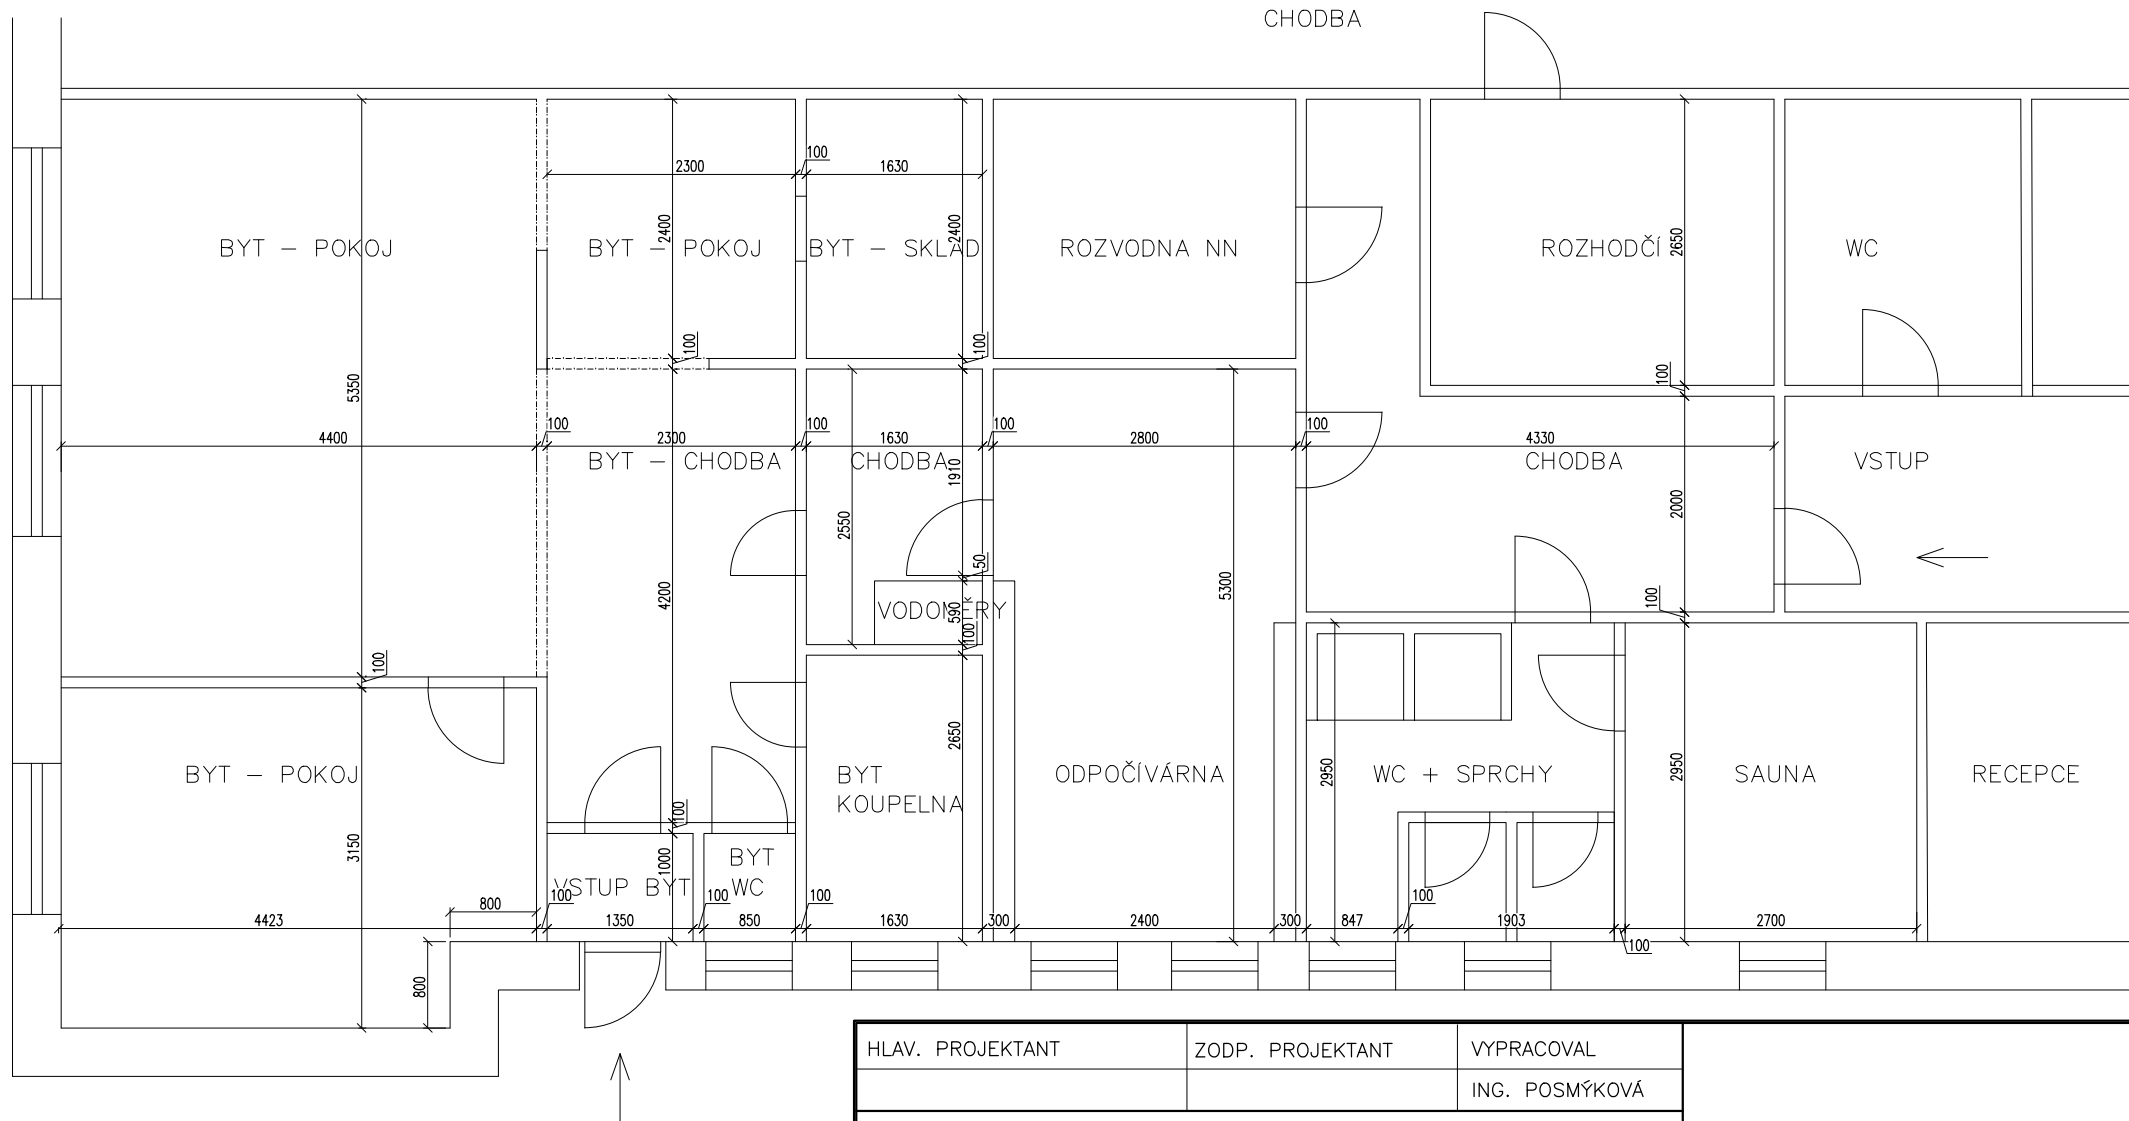

HLAV. PROJEKTANT		ZODP. PROJEKTANT	VYPRACOVAL		
			ING. POSMÝKOVÁ		
INVESTOR Statutární město Brno, Dominikánské náměstí 196/1					
STAVBA <b>REKONSTRUKCE WELLNESS</b>					
OBJEKT STAREZ ARÉNA VODOVA		ZAK.ČÍS.		DATUM 11/2022	Č. VÝKRESU  <b>2</b>
VÝKRES <b>ROZMÍSTĚNÍ WELLNESS – STÁVAJÍCÍ STAV</b>		STUPEŇ		STUDIE	
		MĚŘÍTKO		1:70	