


PŮDORYS 3.NP

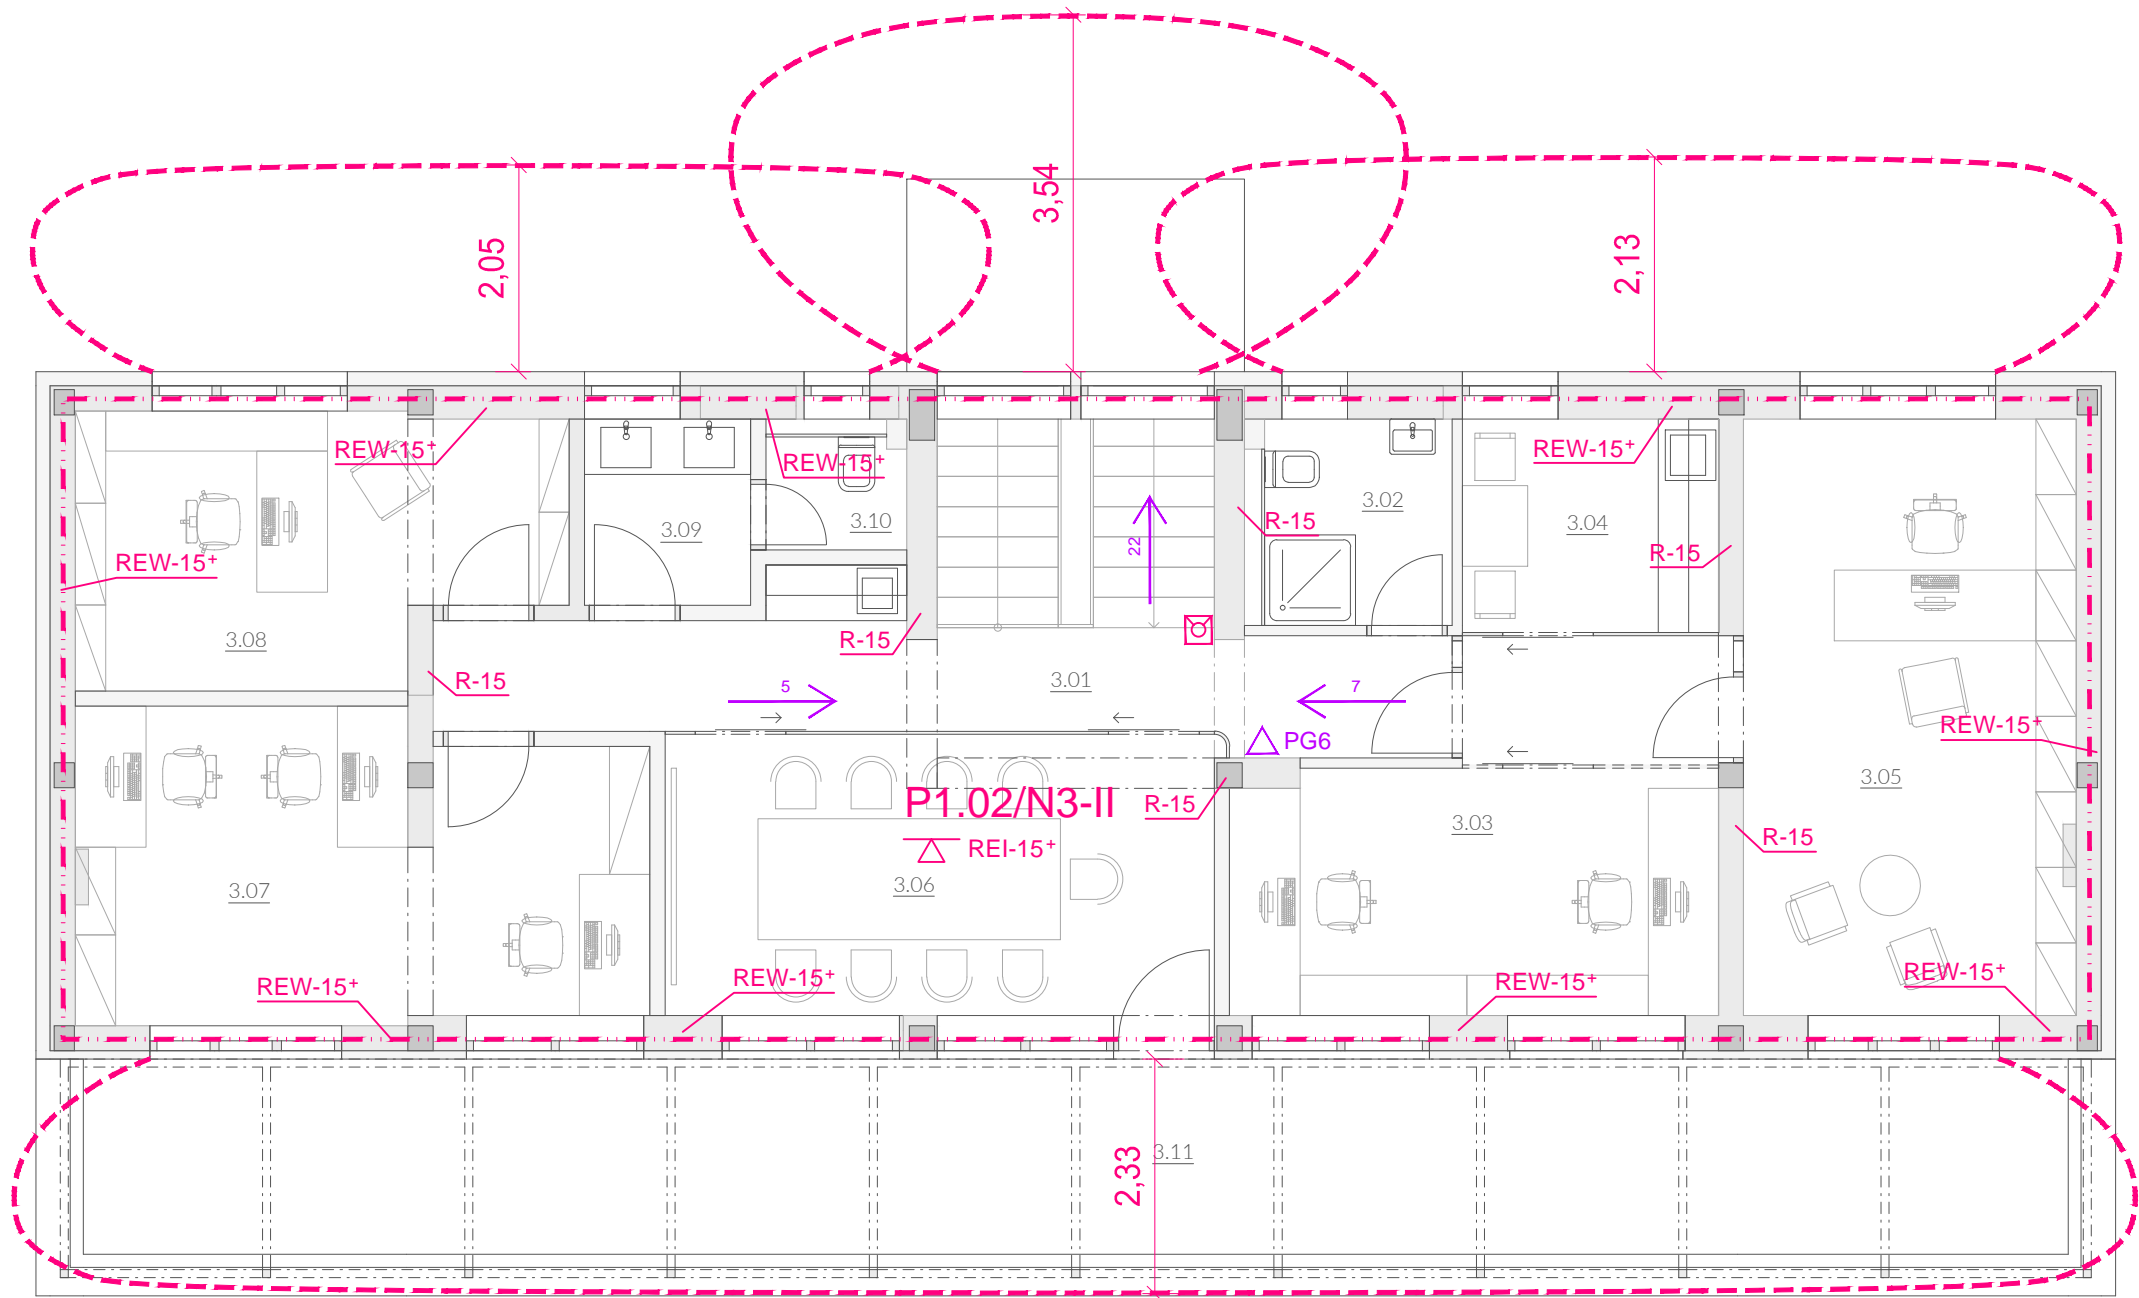

LEGENDA MÍSTNOSTÍ

OZN	NÁZEV	PLOCHA	SKLADBA PODLAHY	SVĚTLÁ VÝŠKA	STĚNY	STROP	PODLAHA
3.01	Chodba	11,86	N-SP/xx	2650	Omítka	SDK podhled	Teraso
3.02	WC + sprcha	3,81	N-SP/xx	2650	Omítka + ker. obklad (2100)	SDK podhled	Keramická dlažba
3.03	Sekretariát	15,25	N-SP/xx	2650	Omítka	SDK podhled	Kaučuk
3.04	Kuchyňka	5,40	N-SP/xx	2650	Omítka	SDK podhled	Kaučuk
3.05	Generální ředitel	19,46	N-SP/xx	2650	Omítka	SDK podhled	Kaučuk
3.06	Zasedací místnost	15,21	N-SP/xx	2650	Omítka	SDK podhled	Kaučuk
3.07	Kancelář	16,55	N-SP/xx	2650	Omítka	SDK podhled	Kaučuk
3.08	Ředitel	12,13	N-SP/xx	2650	Omítka	SDK podhled	Kaučuk
3.09	WC předsíň	3,05	N-SP/xx	2650	Omítka + ker. obklad (2100)	SDK podhled	Keramická dlažba
3.10	WC	1,54	N-SP/xx	2650	Omítka + ker. obklad (2100)	SDK podhled	Keramická dlažba
3.11	Terasa	39,85	N-SP/xx	-	Omítka	-	Betonová dlažba

144,11 m²

-  VSTUP DO OBJEKTU
-  HRANICE POŽÁRNÍCH ÚSEKŮ
-  ZNAČENÍ POŽÁRNÍCH ÚSEKŮ
-  POŽADOVANÁ ODOLNOST STAVEBNÍCH KONSTRUKCÍ
-  POŽÁRNÍ ODSTUPY: PŮDORYS / SITUACE
-  PANIKOVÉ KOVÁNÍ
-  TLAČÍTKO HLÁSIČE AKUST. POPL. ZAŘÍZENÍ
-  HYDRANTOVÁ SKŘÍŇ 650x650x175mm jmenovitá světlost - délka hadice
-  PŘENOSNÝ HASÍCÍ PŘÍSTROJ
-  SMĚR EVAKUACE, POČET OSOB
-  ÚNIKOVÝ VÝCHOD, POČET OSOB

GENERÁLNÍ PROJEKTANT  
ARTHEON s.r.o.  
malek@artheon.cz | +420774864464 | Křoftova 2619/45, Brno, 61600 | www.artheon.cz

PROJEKTANT ČÁSTI  
Ing. Vojtěch Vinohradský  
+420603252104 / Pod Trojicí 880, 665 01 Rosice u Brna / vojta@mmv@seznam.cz

REKONSTRUKCE KANCELÁŘSKÉ BUDOVY KŘÍŽKOVSKÉHO

STAREZ - SPORT, a.s.  
Křídlovická 911/34, 603 00 Brno - Staré Brno  
Brno [582786], k.ú.: Pisárky [610208], parcely č.: 52, 53, 63/3  
D.1.3 Požární bezpečnostní řešení

PŮDORYS 3.NP

HP Ing. Petr Málek  
ZODPOVĚDNÝ PROJEKTANT Ing. Vojtěch Vinohradský  
PROJEKTANT Ing. Vojtěch Vinohradský  
STUPĚŇ DŮR+DSP  
0,000 = 206,75 mm.m. 06/2022  
1:75 D.1.3\_06