




ŘEZ A—A

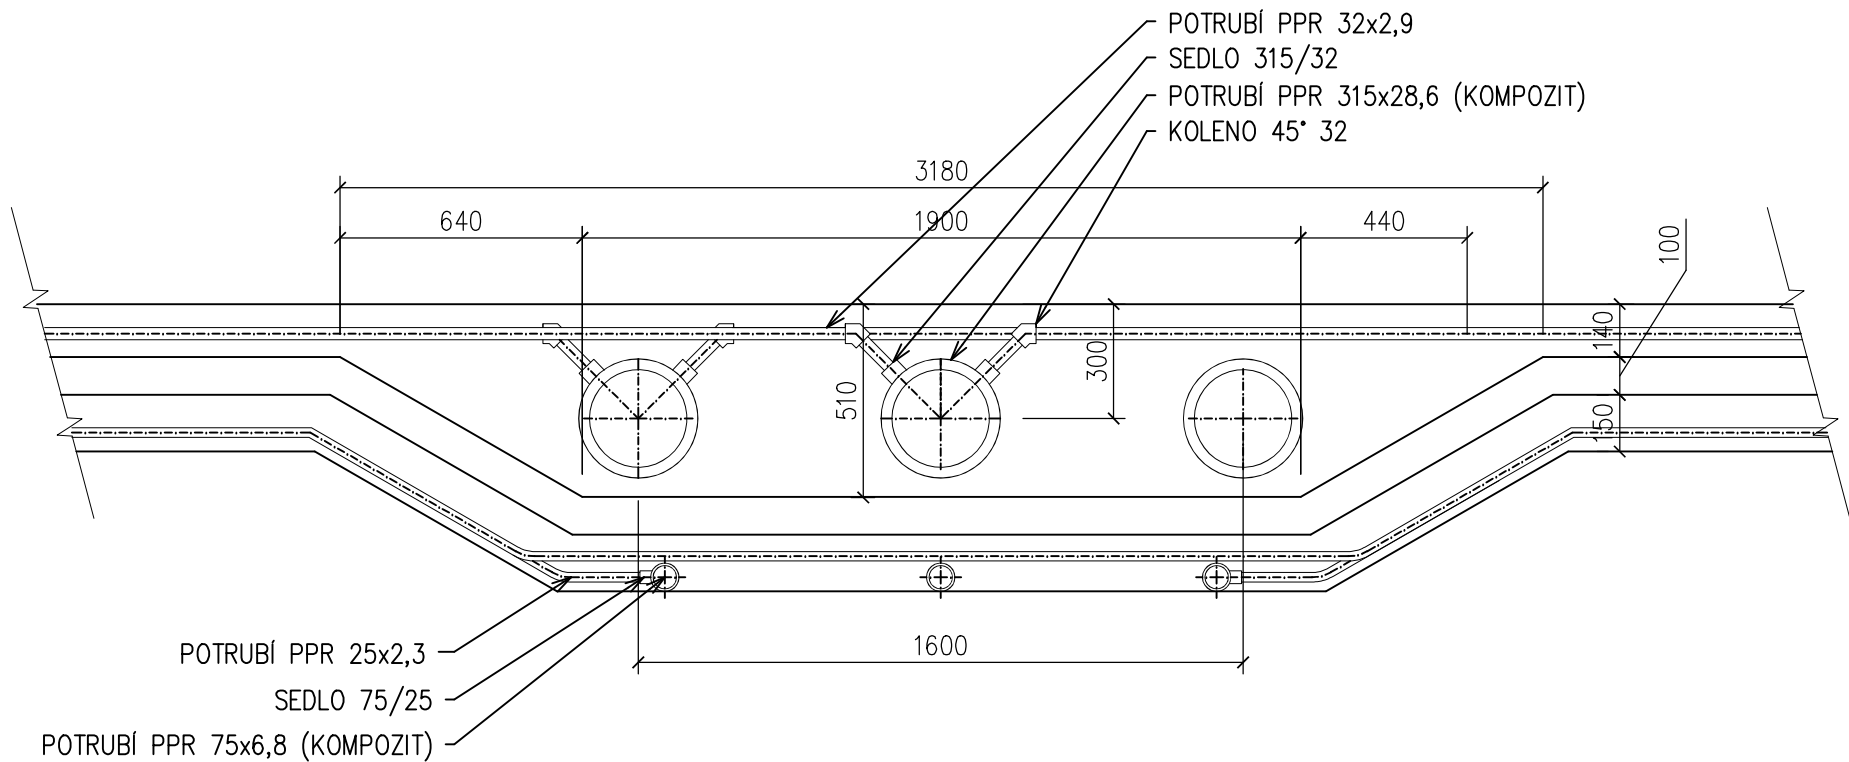


PŮDORYS

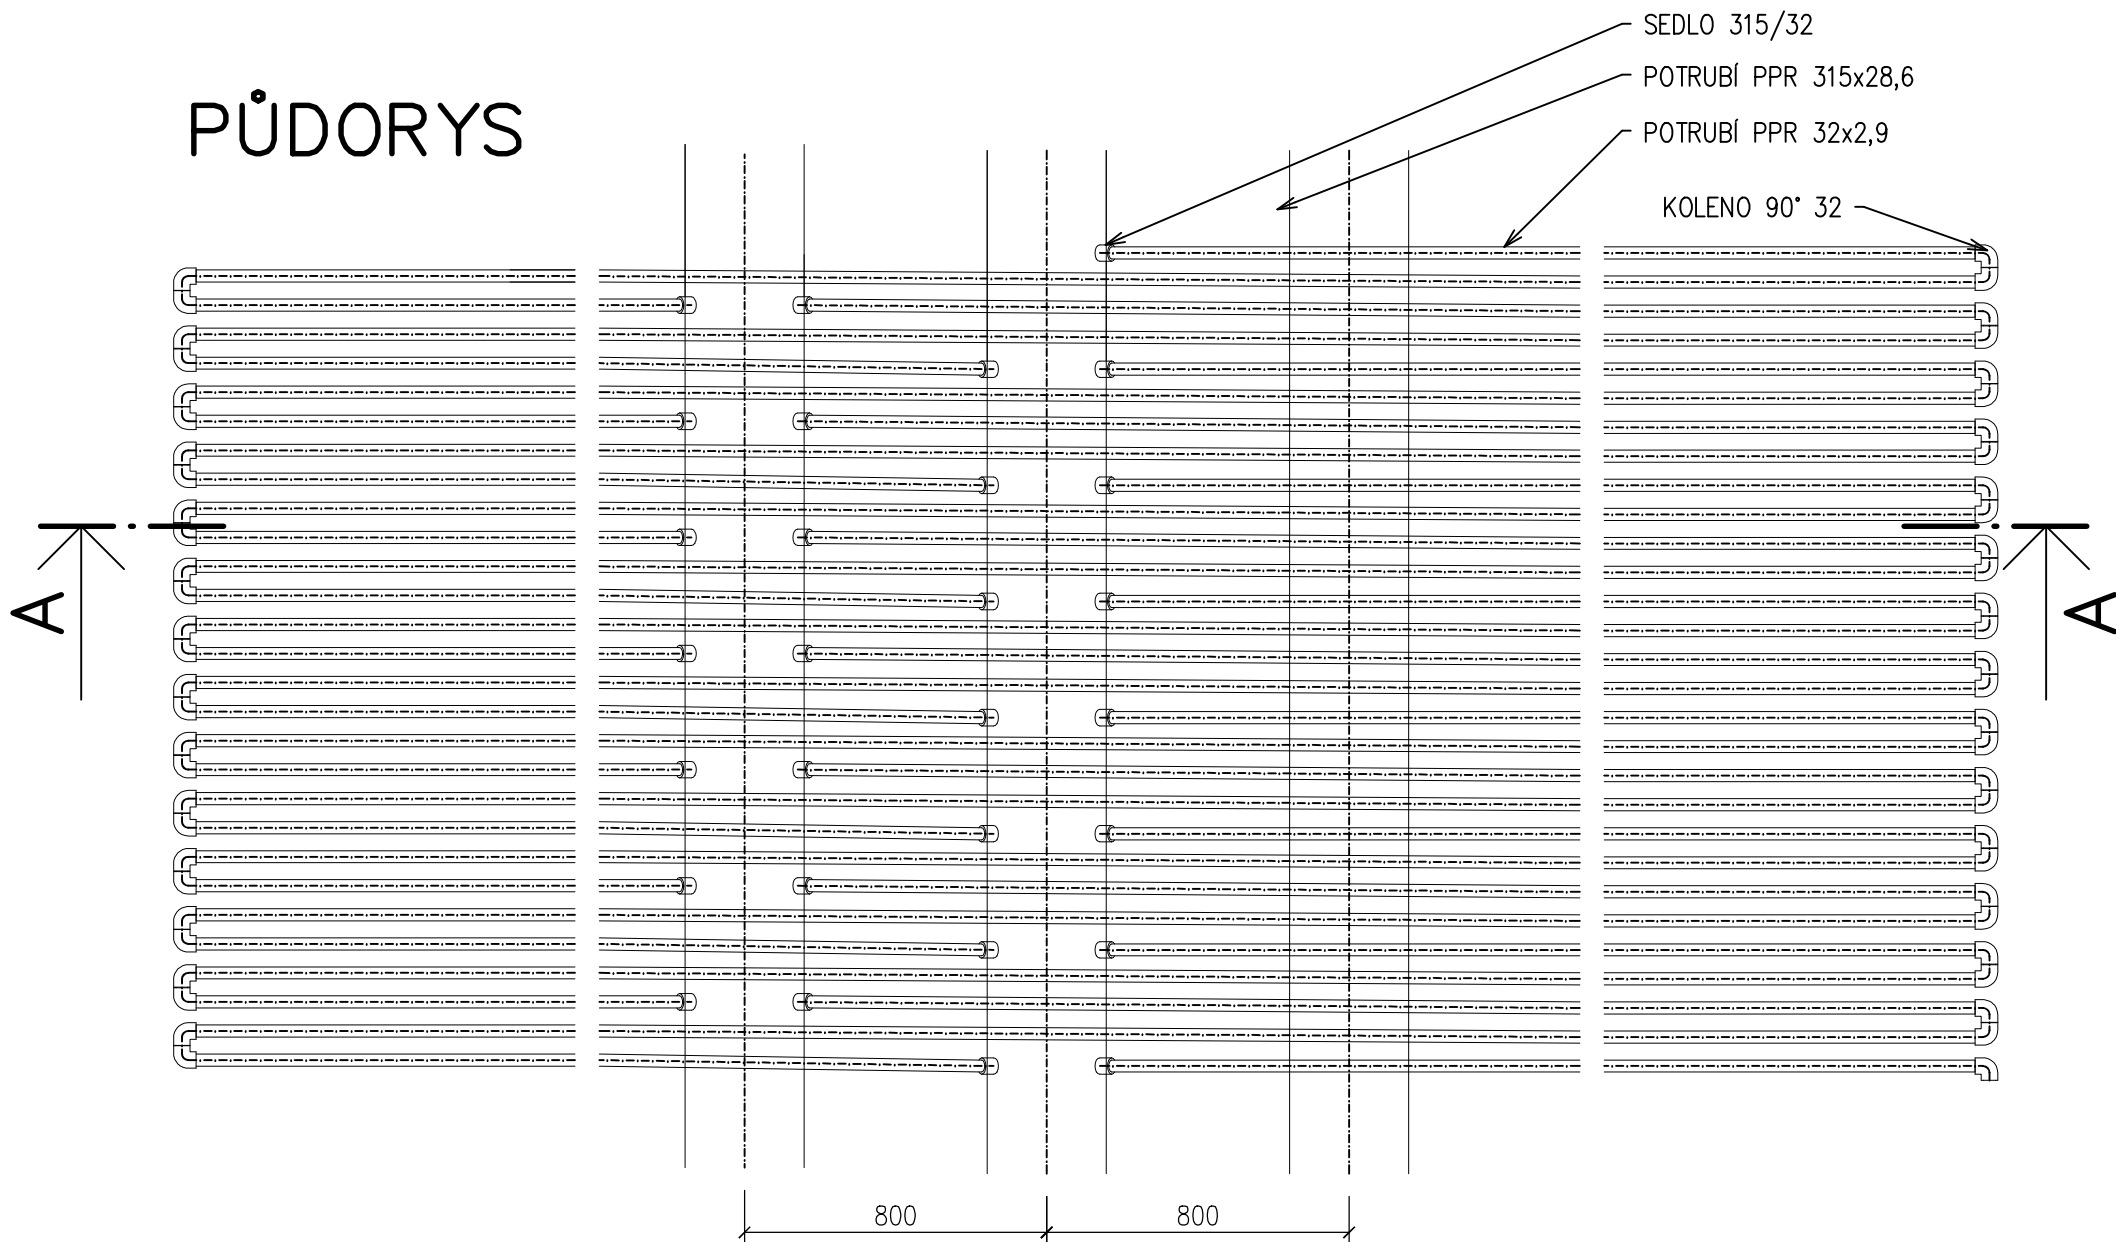

A	01	02	03	04	05	06	07	08	09	M	2,0	4,0m	6,0	Bp v	±0,000
	10	20	30												200,10

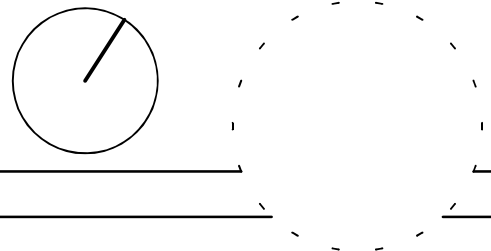

AUTORIZACE	ČKAIT 140 00 348 – Ing. Jiří Žák			
	AS PROJECT CZ s.r.o.			
	ARCHITEKTURA, PROJEKCE, ENGINEERING, DODAVATELSKÁ ČINNOST A PRODEJ Humpolecká 2122, 393 01 PELHŘÍMOV, TEL.: 565 326 870, WWW.ASPROJECT.EU			
hlavní architekt Ing. Jiří Žák		hlavní projektant Ing. Jiří Žák		zodpovědný projektant Ing. Jiří Žák
				vypracoval Ing. Jan Doležal

Hala Rondo – REKONSTRUKCE LEDOVÉ PLOCHY			
INVESTOR:	STAREZ – SPORT, a.s.Křídlovická 911/34, 603 00 Brno	FORMÁT	6 x A4
MÍSTO STAVBY:	k.ú. Staré Brno par.č. 1410/1 a 1410/12	DATUM	06/2023
CHARAKTER STAVBY:	stavební úpravy	STUPEŇ DOK.	DPS
DOKUMENTACE:	D1.4 – Technika prostředí staveb D.1.4.3 – Technologie chazení	Č. ZAKÁZKY	1118/23
		Č. ARCHIVNÍ	1118/CZ
OBSAH:	Řez A—A	MĚŘITKO: 1/20	ČÍS. VÝKRESU: D1.4.3.4

TOTO DÍLO JE DUŠEVNÍM VLASTNICTVÍM SPOLIAUTORŮ FIRMY AS PROJECT CZ s.r.o. PELHŘÍMOV. O NAKLÁDÁNÍ S DÍLEM ROZHODUJÍ SPOLIAUTORŮI AS PROJECT CZ s.r.o. JE PŘEDMĚTEM PRÁVA AUTORSKÉHO A JE CHRÁNĚNO JAKO CELEK AUTORSKÝM ZÁKONEM č.121/2000 Sb. V PLATNÉM ZNĚNÍ.