



ŘEZ A-A' : DĚTSKÝ BAZÉN

MĚŘ. 1:25

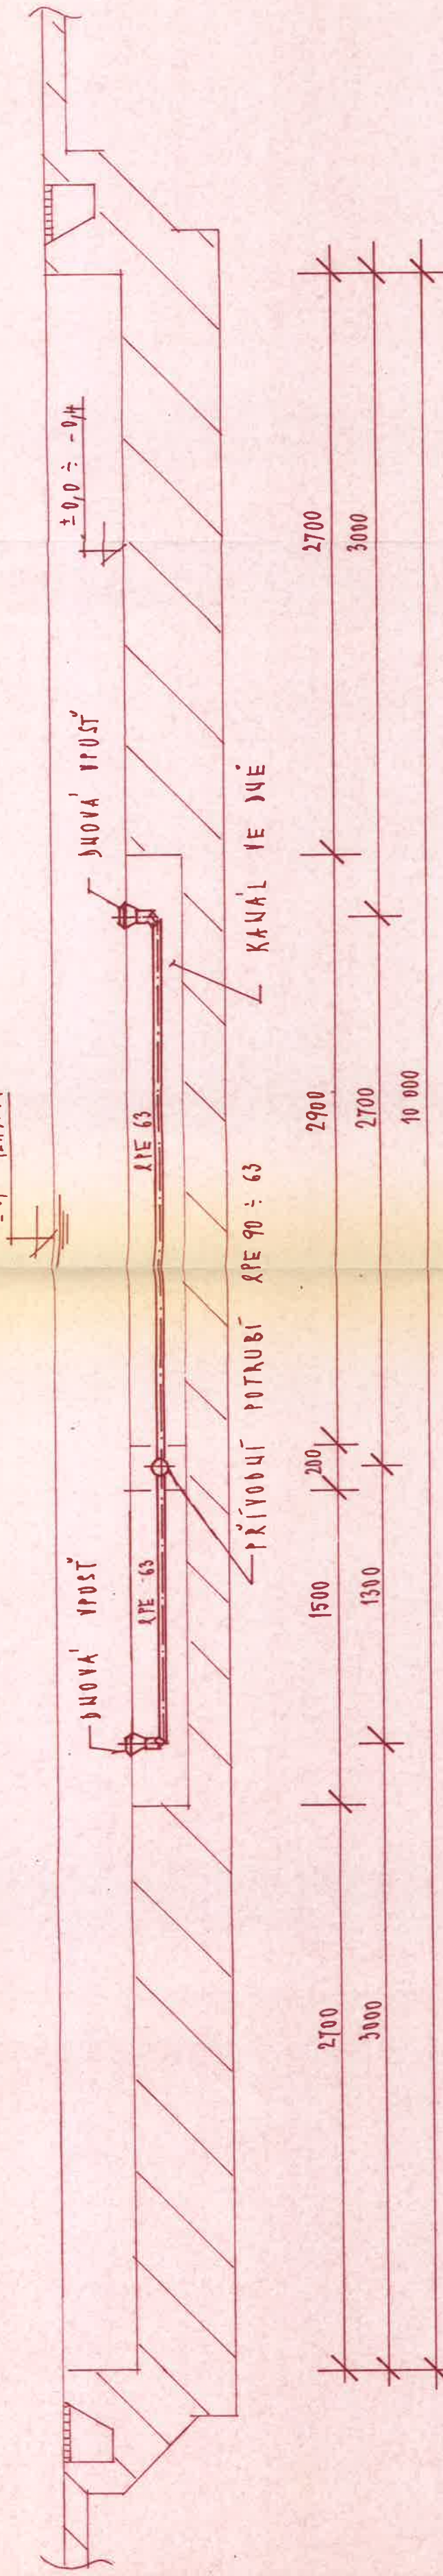

ŘEZ B-B' : DOJEZDOVÝ BAZÉN

MĚŘ. 1:25

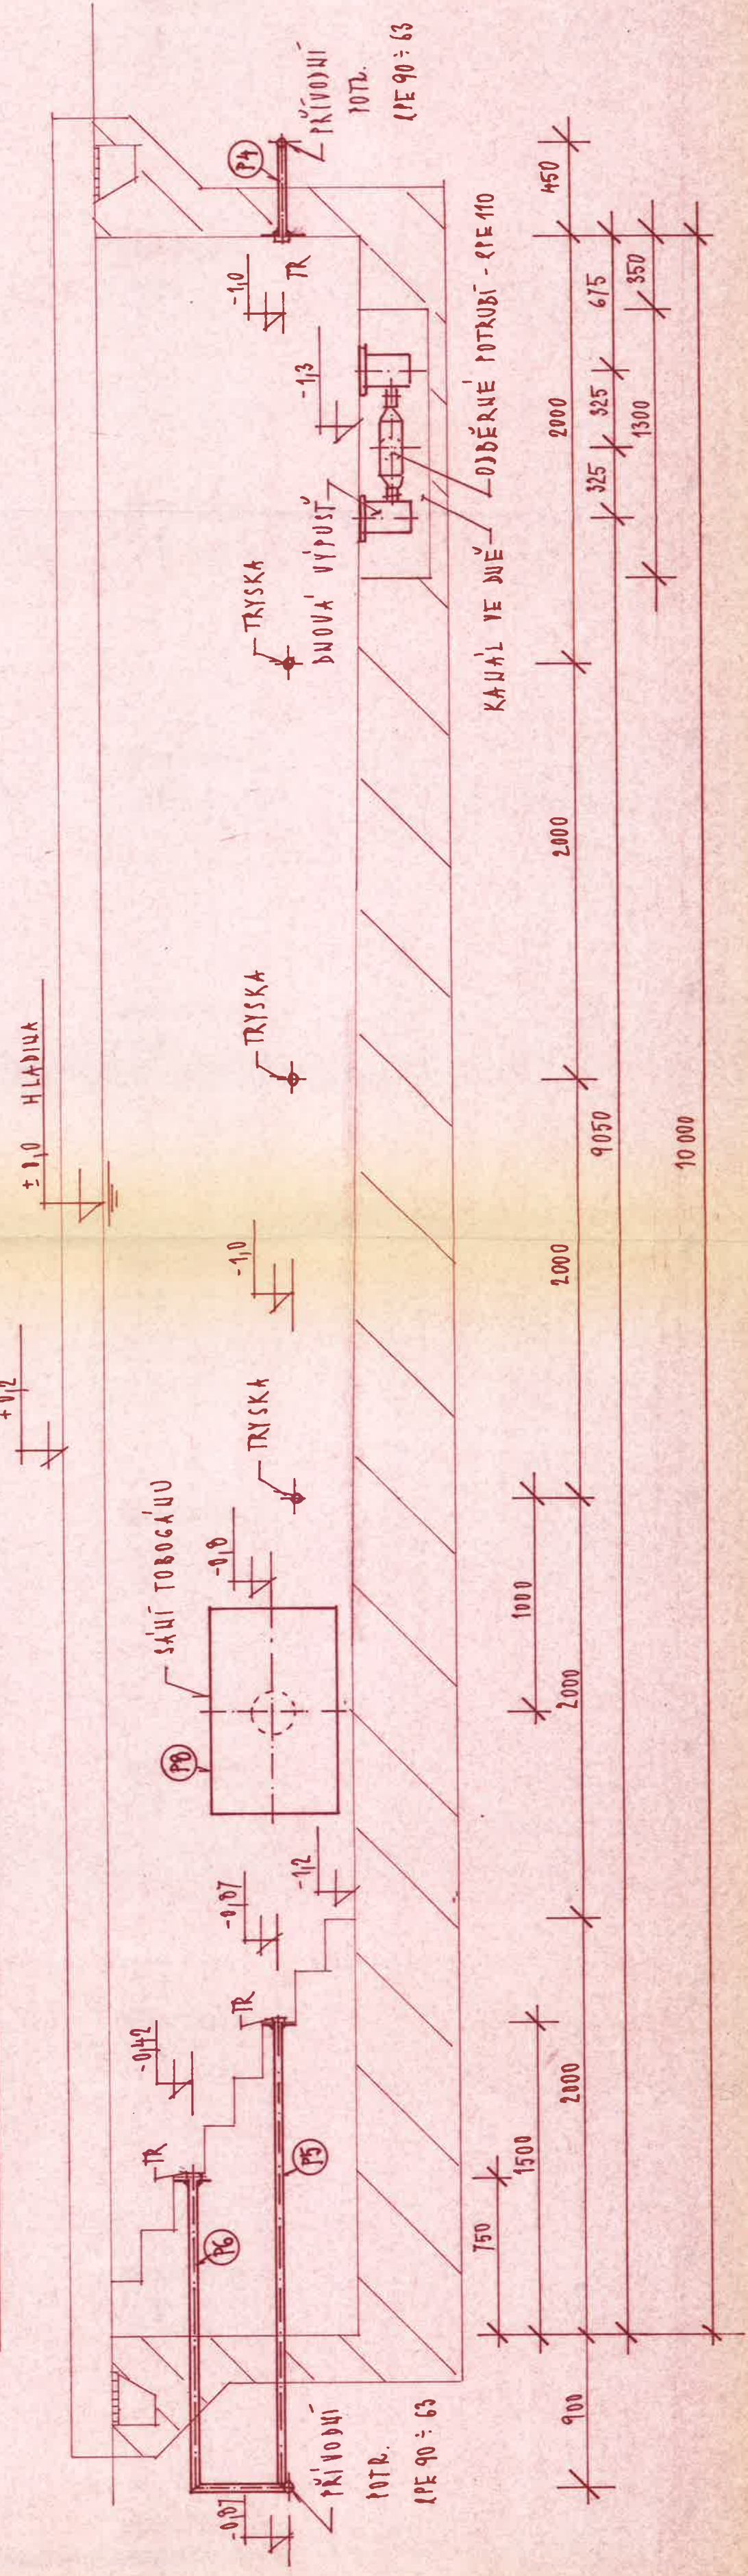

| | |
|---------------------------|-----------------------|
| Zodp. projektant | Výpracoval |
| ING. MILAN ŠHIB; ING. JAR | |
| Město | BRNO |
| Objednatel | |
| Investor | |
| Adresa | LÁZNĚ ZÁB |
| Obsah | ŘEZ A-A', ŘEZ B-B' |