



PŮDORYS

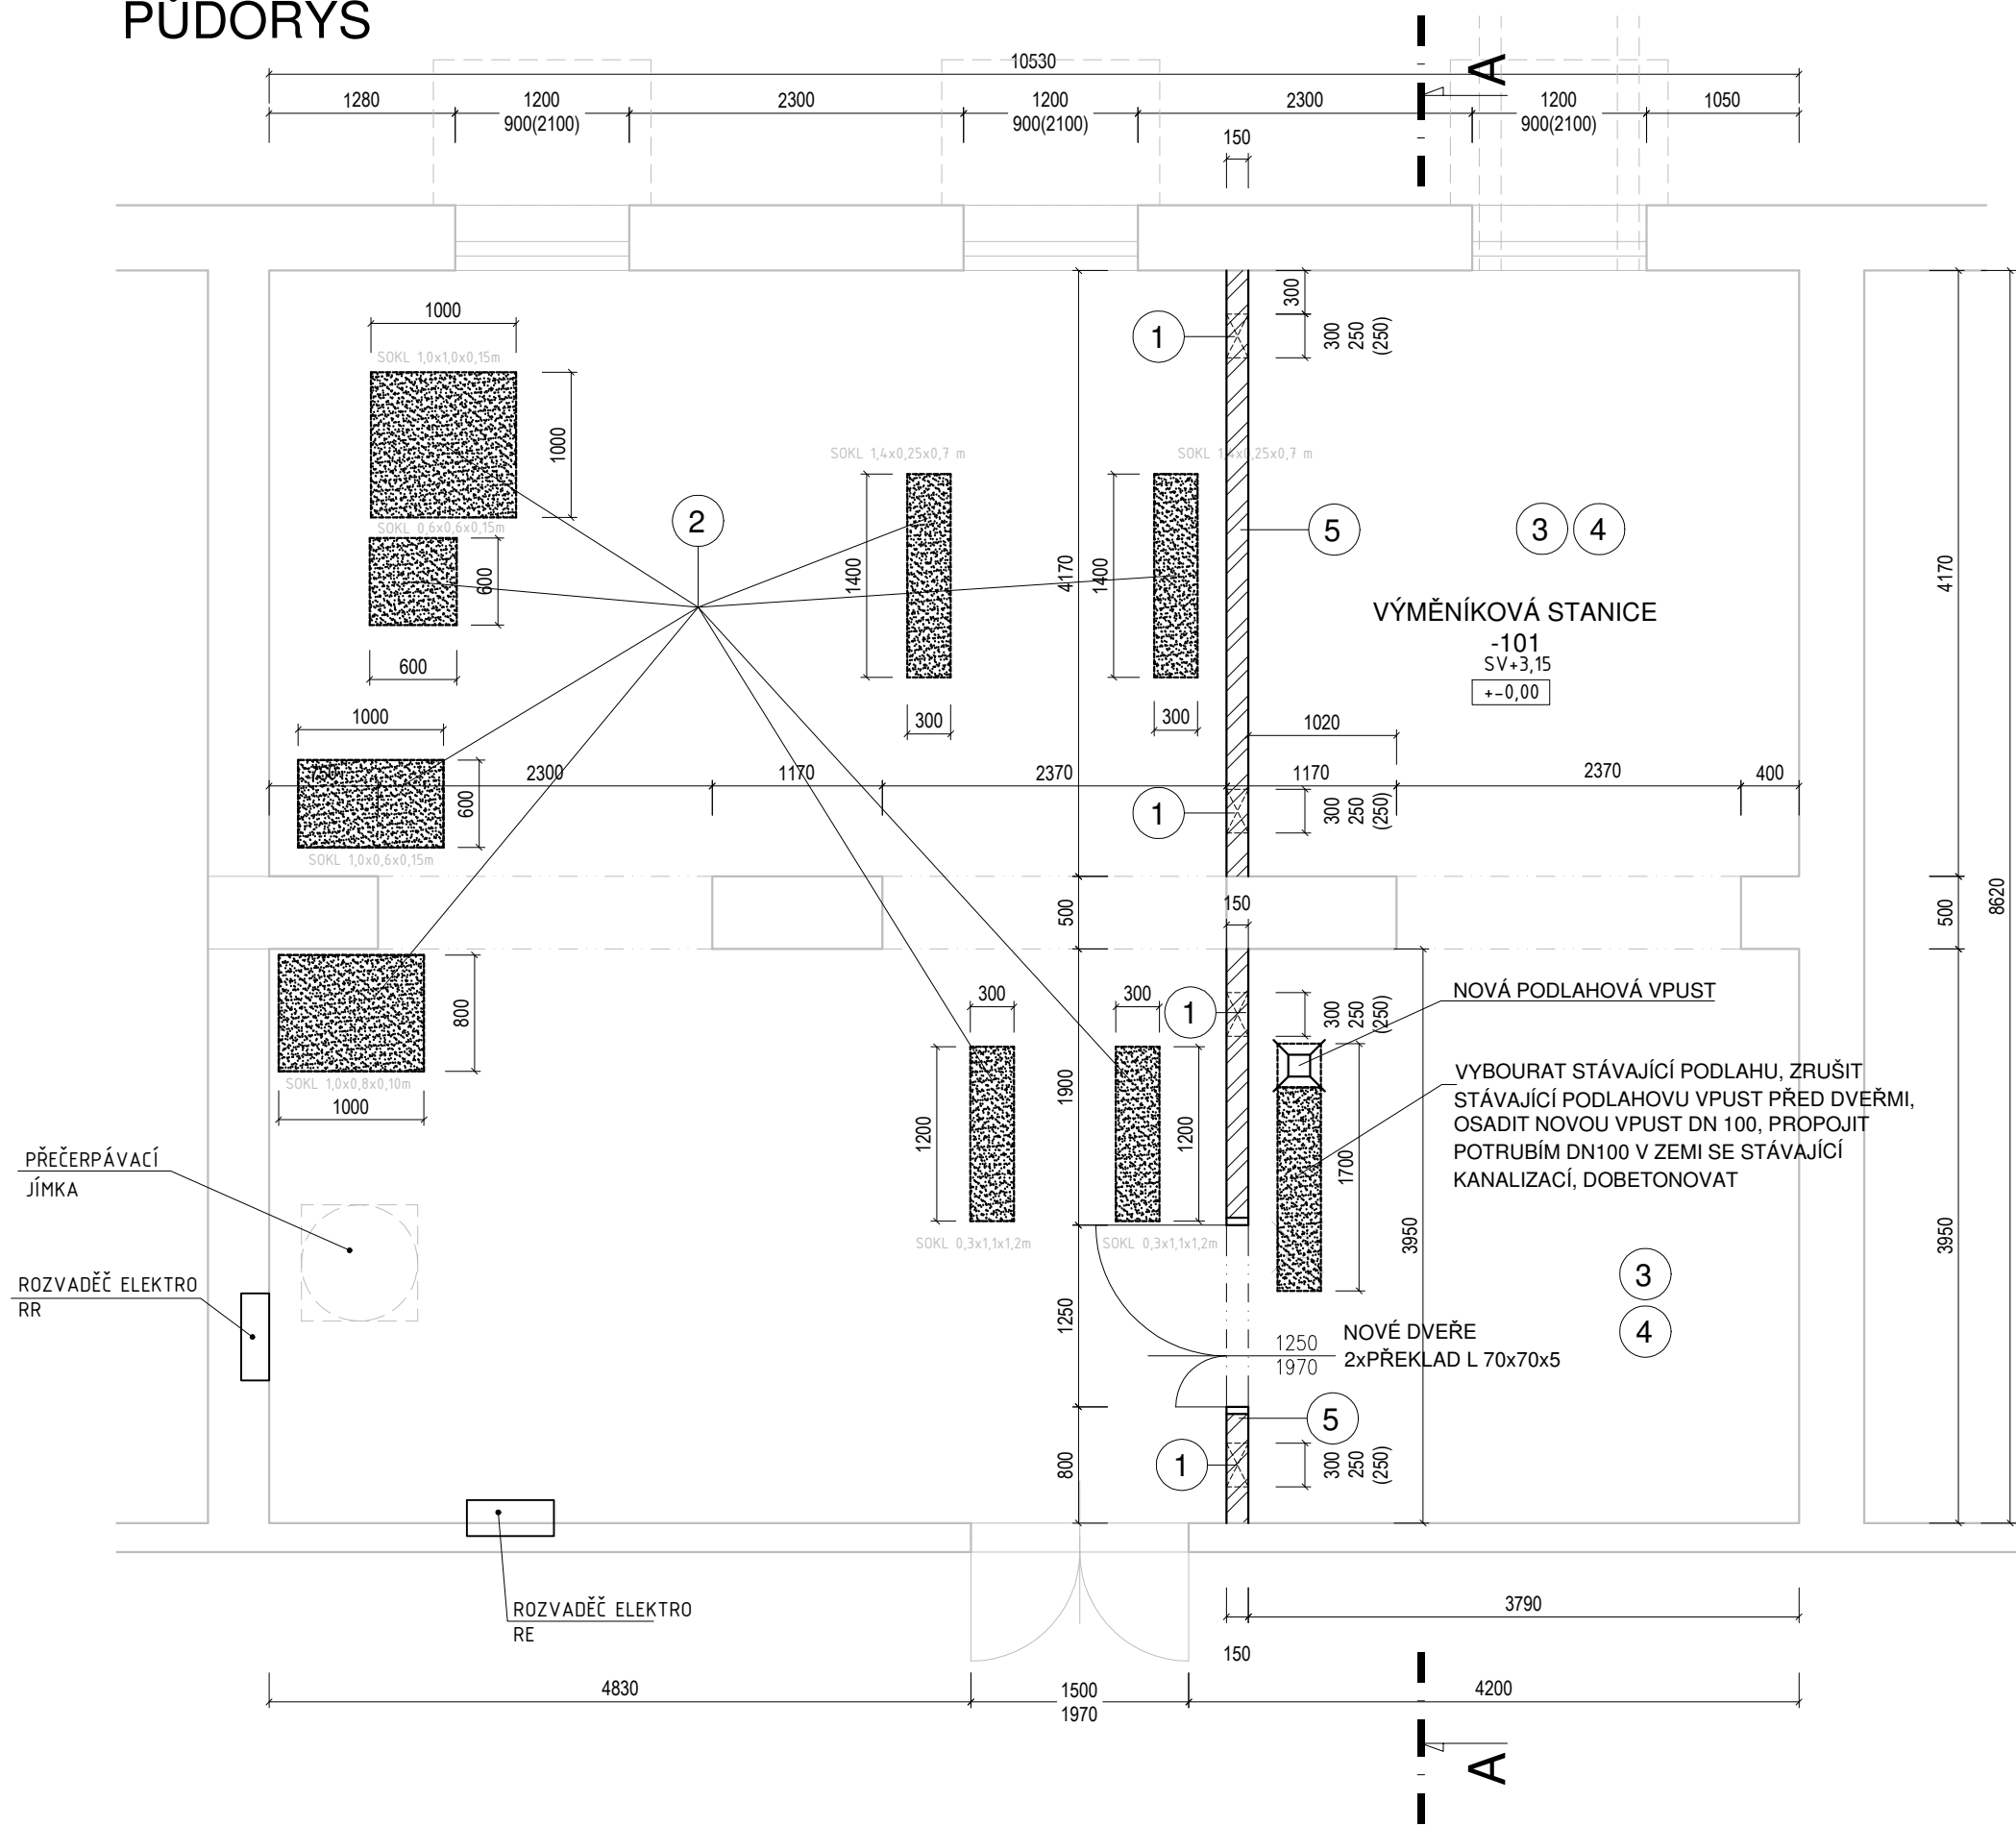


ŘEZ A-A, POHLED

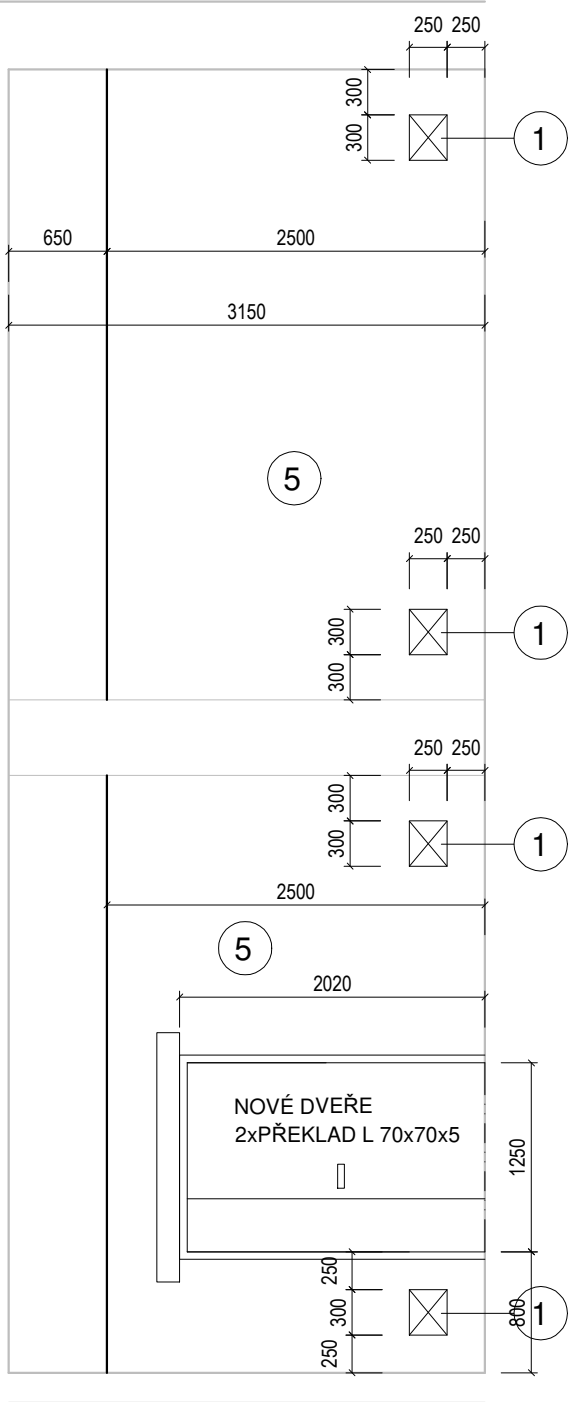

- 1 NOVÝ VĚTRACÍ OTVOR 300x250 NAD PODLAHOU
OSADIT MŘÍŽKY - 2x
- 2 VYBOURAT STÁVAJÍCÍ SOKL, ZAPRAVIT
BETONOVOU PODLAHU - VYROVNÁVACÍ STĚRKA
- 3 PODLAHU V NOVÉ ČÁSTI VS ZAPRAVIT, VYSTĚRKOVAT
OPATŘIT OMYVATELNÝM NÁTĚREM
- 4 V NOVÉ ČÁSTI VS ZAPRAVIT OMÍTKY STĚN A
STROPŮ (50%), PROVĚST VÝMALBY, DO VÝŠKY
1,2m OMYVATELNĚ.
- 5 NOVÁ DÉLÍČÍ PŘÍČKA POROBETONOVÁ TL.140
VÝŠKA 2500mm VČETNĚ OMÍTEK + VÝMALBA

LEGENDA KONSTRUKCÍ :

- KONSTRUKCE NOVÉ - ZŘÍZENÉ, UPRAVENÉ
- KONSTRUKCE BOURANÉ, UPRAVENÉ
- KONSTRUKCE, ZDÍVO STÁVAJÍCÍ

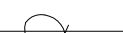Místo stavby: HOTEL VODOVA 336/108, BRNO 612 00			Ing. Zdeněk PROKES		
Investor: STAREZ - SPORT, a.s., KŘÍDLOVICKÁ 911/34, 603 00 BRNO			PROJEKCE VYTÁPĚNÍ A ZTI Vřbenského 711/3, Brno 624 00 mob: 773 246 554 tel: 517 071 227 iČ: 623 20 637 mail:prokes.zdenek@email.cz		
Vypracoval:	Ing. Prokeš Zdeněk		datum:	10/2023	číslo paré:
Zodp. projektant:	Ing. Prokeš Zdeněk		stupeň:	DPS+DVZ	
Akce: REKONSTRUKCE VÝMĚNÍKOVÉ STANICE HV HOTEL VODOVA			měřítko:	1 : 50	
Část:	D.1-Zařízení pro vytápění staveb, technologie TZB		zak.čís.:	202309	
Výkres:	PŮDORYS VS - STAVEBNÍ ÚPRAVY			č. výkr.:	03