

PŮDORYS 3NP - NOVÉ KCE, M 1:50



LEGENDA ŘEŠENÝCH MÍSTNOSTÍ						
Č.M.	NÁZEV MÍSTNOSTI	PLOCHA [m²]	POVRCH PODLAHY	POVRCH STĚN	STROP/PODHLÉD	POZNÁMKA
3.01	WC MUŽI	5,80	KERAMICKÁ DLAŽBA	BILÁ VÝMALBA / BILÁ VÝMALBA	OMÍTKA S BÍLOU VÝMALBOU	KERAMICKÝ SOKL V= 50 mm
3.02	SPRCHY MUŽI	8,93	KERAMICKÁ DLAŽBA	KERAMICKÝ OBKLAD / BILÁ VÝMALBA / BILÁ VÝMALBA	OMÍTKA S BÍLOU VÝMALBOU	WC = 3,2 m, PŘEDŠÍŇ = 3,6 m
3.03	HYG. ZÁZEMÍ	3,80	KERAMICKÁ DLAŽBA	KERAMICKÝ OBKLAD / OMÍTKA S BÍLOU VÝMALBOU / BILÁ VÝMALBA	OMÍTKA S BÍLOU VÝMALBOU	S.V. = 3,6 m
3.04	WC ŽENY	5,42	KERAMICKÁ DLAŽBA	BILÁ VÝMALBA / BILÁ VÝMALBA	OMÍTKA S BÍLOU VÝMALBOU	WC + PŘEDŠÍŇ = 3,6 m
3.05	SPRCHY ŽENY	6,32	KERAMICKÁ DLAŽBA	KERAMICKÝ OBKLAD / BILÁ VÝMALBA / BILÁ VÝMALBA	OMÍTKA S BÍLOU VÝMALBOU	S.V. = 3,6 m

LEGENDA:

- STÁVAJÍCÍ KONSTRUKCE
- NOVÉ KONSTRUKCE / DOTČENÉ REKONSTRUKCÍ
- NOVÉ KERAMICKÉ OBKLADY FORMÁTU 300x600mm
- NOVÉ POVRCHOVÉ ÚPRAVY VÝMALBA / OMÍTKA S VÝMALBOU
- NOVÁ NÁŠLAPNÍ VRSTVA Z KERAMICKÉ DLAŽBY FORMÁTU 300x600mm

P1a SKLADBA PODLAHY - NOVÁ KERAMICKÁ DLAŽBA MÍSNOTI PŘEDŠÍŇ S WC + ZAZEMÍ Σ < 35mm

- NÁŠLAPNÁ VRSTVA 10mm KERAMICKÁ DLAŽBA DO INTERIÉRU ROZMĚRU 300x600mm, SPÁRY ŠÍŘKY 2-3 mm, MINIMÁLNÍ SOUČINITEL SMYKOVÉHO TRÉNÍ ZA SUCHA A ZA MOKRA μ = 0,6, MINIMÁLNÍ PROTISKLUZ = R10/B, DEKOR A BARVA DLAŽBY +SPÁRY BUDE URČENA INVESTOREM (např. RAKO)
- LEPÍČÍ VRSTVA 8mm JEDNOSLOŽKOVÝ LEPÍČÍ TMEL NA BÁZE CEMENTU PRO LEP. OBKL. A DLAŽEB (např. SikaCeram)
- SROVNÁVACÍ VRSTVA 2-15 mm SAMONIVELAČNÍ A VYHLAZOVACÍ CEMENTOVÝ PODLAHOVÝ POTĚR (STĚRKA) DO INTERIÉRU. (např. Sikascreed / Sikafloor)
- PENETRAČNÍ VRSTVA DISPERZNÍ PENETRAČNÍ NÁTER NA BÁZI AKRYLÁTOVÉ DISPERZE A MODIFIKUJÍCÍCH PŘÍSADEK (např. Sika Level Primer)
- PODKLADNÍ ROZDĚLČNÍ VRSTVA LITÝ POTĚR NA BÁZI CEMENTOVÉHO POJIVA

PODKLADNÍ POVRCHY PO BOJÁČÍCH PRACÍCH MUSÍ BÝT SOUDRŽNÉ BEZ VOLNÝCH ČÁSTIC, DŮKLADNĚ ZBEVĚNÝ PRACHU, MAŠTNOT A NEČISTOT

P1b SKLADBA PODLAHY - NOVÁ KERAMICKÁ DLAŽBA MÍSNOTI SPRCH Σ < 55mm

- NÁŠLAPNÁ VRSTVA 10mm KERAMICKÁ DLAŽBA DO INTERIÉRU ROZMĚRU 300x600mm, SPÁRY ŠÍŘKY 2-3 mm, MINIMÁLNÍ SOUČINITEL SMYKOVÉHO TRÉNÍ ZA SUCHA A ZA MOKRA μ = 0,6, MINIMÁLNÍ PROTISKLUZ = R10/B, DEKOR A BARVA DLAŽBY +SPÁRY BUDE URČENA INVESTOREM (např. RAKO)
- LEPÍČÍ VRSTVA 8mm JEDNOSLOŽKOVÝ LEPÍČÍ TMEL NA BÁZE CEMENTU PRO LEP. OBKL. A DLAŽEB (např. SikaCeram)
- HYDROIZOLAČNÍ VRSTVA 2mm PRUŽNÁ, TEKUTÁ, RÝCHLOSCHNOUCÍ JEDNOSLOŽKOVÁ HYDROIZOLAČNÍ STĚRKA DO INTERIÉRU, VČETNĚ PŘECHODŮ, VYSTUŽENÍ KOUTŮ A ROHŮ (např. sikaelastic) U SPRCHOVÝCH KOUTŮ VYTÁŽENA MIN. 2000 MM
- SROVNÁVACÍ / SPÁDOVÁ VRSTVA 2-15 / 10-35 mm SAMONIVELAČNÍ A VYHLAZOVACÍ CEMENTOVÝ PODLAHOVÝ POTĚR (STĚRKA) DO INTERIÉRU. (např. Sikafloor) / SPÁDOVÁ VSTVA V SKLONĚ 1% Z MALTOVÉ ZMĚSY (např. Sikascreed)
- PENETRAČNÍ VRSTVA DISPERZNÍ PENETRAČNÍ NÁTER NA BÁZI AKRYLÁTOVÉ DISPERZE A MODIFIKUJÍCÍCH PŘÍSADEK (např. Sika Scream)
- PODKLADNÍ ROZDĚLČNÍ VRSTVA LITÝ POTĚR NA BÁZI CEMENTOVÉHO POJIVA

PŘEDPOKLÁDÁ SE S PŘÍTMONOSTÍ BETONOVÝCH ROZDĚLČNÍCH POTĚRŮ A S MOŽNOSTÍ ZASEKAT NOVÉ ŽLABY A JEJICH ODTOKY DO TĚCHTO STÁVAJÍCÍCH POTĚRŮ

K1 KERAMICKÝ OBKLAD NA STÁVAJÍCÍM CIHELNÉM ZDIVU (PŮVODNĚ S OBKLADEM) Σ < 40mm

- FINÁLNÍ VRSTVA 8mm KERAMICKÝ OBKLAD DO INTERIÉRU ROZMĚRU 300x600x8 mm, SPÁRY š. 2-3 mm, DEKOR DLAŽBY A BARVU SPÁROVACÍ HMOTY V ODSTĚNU DLAŽBY URČÍ INVESTOR
- LEPÍČÍ VRSTVA 6mm JEDNOSLOŽKOVÝ FLEXIBILNÍ LEPÍČÍ TMEL NA BÁZI CEMENTU PRO LEP. OBKL. A DLAŽEB (TŘ. LEPIDLA PODLE TYPU DLAŽBY)
- PENETRAČNÍ VRSTVA DISPERZNÍ PENETRAČNÍ NÁTER NA BÁZI AKRYLÁTOVÉ DISPERZE A MODIFIKUJÍCÍCH PŘÍSADEK
- VYROVNÁVACÍ VRSTVA <25mm ZAKLÁDÁNÍ NOVÝCH DŘÁŽEK ROZVODŮ + VYROVNÁVACÍ JADROVÁ VÁPENNOCEMENTOVÁ OMÍTKA POD FINÁLNÍ ŠTUKOBKLAD, PAROPROPUSTNÁ
- PENETRAČNÍ VRSTVA DISPERZNÍ PENETRAČNÍ NÁTER NA BÁZI AKRYLÁTOVÉ DISPERZE A MODIFIKUJÍCÍCH PŘÍSADEK
- PODKLADNÍ VRSTVA STĚNA Z KERAMICKÝCH CIHEL KLASICKÉHO FORMÁTU

K3 NOVÁ OMÍTKA + VÝMALBA NA KERAMICKÉM ZDIVU (PŮVODNĚ S OBKLADEM) Σ < 40mm

- FINÁLNÍ POHLEDOVÁ VRSTVA PENETRAČNÍ NÁTER + BILÁ VÝMALBA, PŘÍPADNĚ V BAREVNÝCH ODSTĚNECH DLE POŽADAVKU INVESTORA
- FINÁLNÍ VRSTVA 3-5mm MINERÁLNÍ ŠTUKOVÁ OMÍTKA, PAROPROPUSTNÁ, PŘÍRODNĚ BILÁ, ZRNITOST <0,7mm
- PENETRAČNÍ VRSTVA DISPERZNÍ PENETRAČNÍ NÁTER NA BÁZI AKRYLÁTOVÉ DISPERZE A MODIFIKUJÍCÍCH PŘÍSADEK
- VYROVNÁVACÍ VRSTVA <25mm ZAKLÁDÁNÍ NOVÝCH DŘÁŽEK ROZVODŮ + VYROVNÁVACÍ JADROVÁ VÁPENNOCEMENTOVÁ OMÍTKA POD FINÁLNÍ ŠTUKOBKLAD, PAROPROPUSTNÁ
- PENETRAČNÍ VRSTVA DISPERZNÍ PENETRAČNÍ NÁTER NA BÁZI AKRYLÁTOVÉ DISPERZE A MODIFIKUJÍCÍCH PŘÍSADEK
- PODKLADNÍ VRSTVA STĚNA Z KERAMICKÝCH CIHEL KLASICKÉHO FORMÁTU

POZNÁMKY

- PŘEDMĚTEM PD JE OPRAVA/VÝMĚNA STÁVAJÍCÍCH ROZVODŮ ZDRAVOTECHNICKÝ A STAVEBNÍ DOPADY/OPRAVY S OPRAVOU POTRUBÍ SPOJENÉ
- SOUČÁSTÍ JSOU ZEDNICKÉ VÝPOMOCE A PRÁCE ZEJMÉNA SE JEDNÁ :
 - VYSEKÁVÁNÍ NOVÝ DŘÁŽEK PRO POTRUBÍ
 - ZAZDĚNÍ STÁVAJÍCÍCH A NOVÝCH DŘÁŽEK PRO POTRUBÍ
 - VYTVOŘENÍ NOVÝCH PROSTUPŮ (JADROVÉ VRTY / BOURÁNÍ)
 - ZAZDĚNÍ STÁVAJÍCÍCH I NOVÝCH PROSTUPŮ
 - ZAČISTĚNÍ POVRCHŮ A NOVÁ POVRCHOVÁ ÚPRAVA


K2 KERAMICKÝ OBKLAD NA NOVÝCH POROBETONOVÝCH TVAROVKÁCH (PŘEDSTĚNY WC) Σ < 15mm

- FINÁLNÍ VRSTVA 8mm OBKLAD DO INTERIÉRU Z PORCELÁNOVÉ KAMENINY O ROZMĚRU 300x600x8 mm /50x600x8 mm, SPÁRY š. 2 mm, DEKOR DLAŽBY A BARVU SPÁROVACÍ HMOTY V ODSTĚNU DLAŽBY URČÍ INVESTOR
- LEPÍČÍ VRSTVA 6mm JEDNOSLOŽKOVÝ FLEXIBILNÍ LEPÍČÍ TMEL NA BÁZI CEMENTU PRO LEP. OBKL. A DLAŽEB (TŘ. LEPIDLA PODLE TYPU DLAŽBY)
- PENETRAČNÍ VRSTVA DISPERZNÍ PENETRAČNÍ NÁTER NA BÁZI AKRYLÁTOVÉ DISPERZE A MODIFIKUJÍCÍCH PŘÍSADEK
- NOSNÁ VRSTVA 150mm PŘEDSTĚNA Z POROBETONOVÝCH PŘÍČKOVÝCH TVÁRNÍ O ROZMĚRU 150x249x699 mm (např. YTONG)


K4 NOVÁ VÝMALBA NA PŮVODNÍ STĚRCE

- FINÁLNÍ POHLEDOVÁ VRSTVA PENETRAČNÍ NÁTER + BILÁ VÝMALBA, PŘÍPADNĚ V BAREVNÝCH ODSTĚNECH DLE POŽADAVKU INVESTORA
- PODKLADNÍ VRSTVA PŮVODNÍ SEDA VÝMALBA NA PODKLADNÍ STĚRCE

ORIENTAČNÍ PLÁNEK

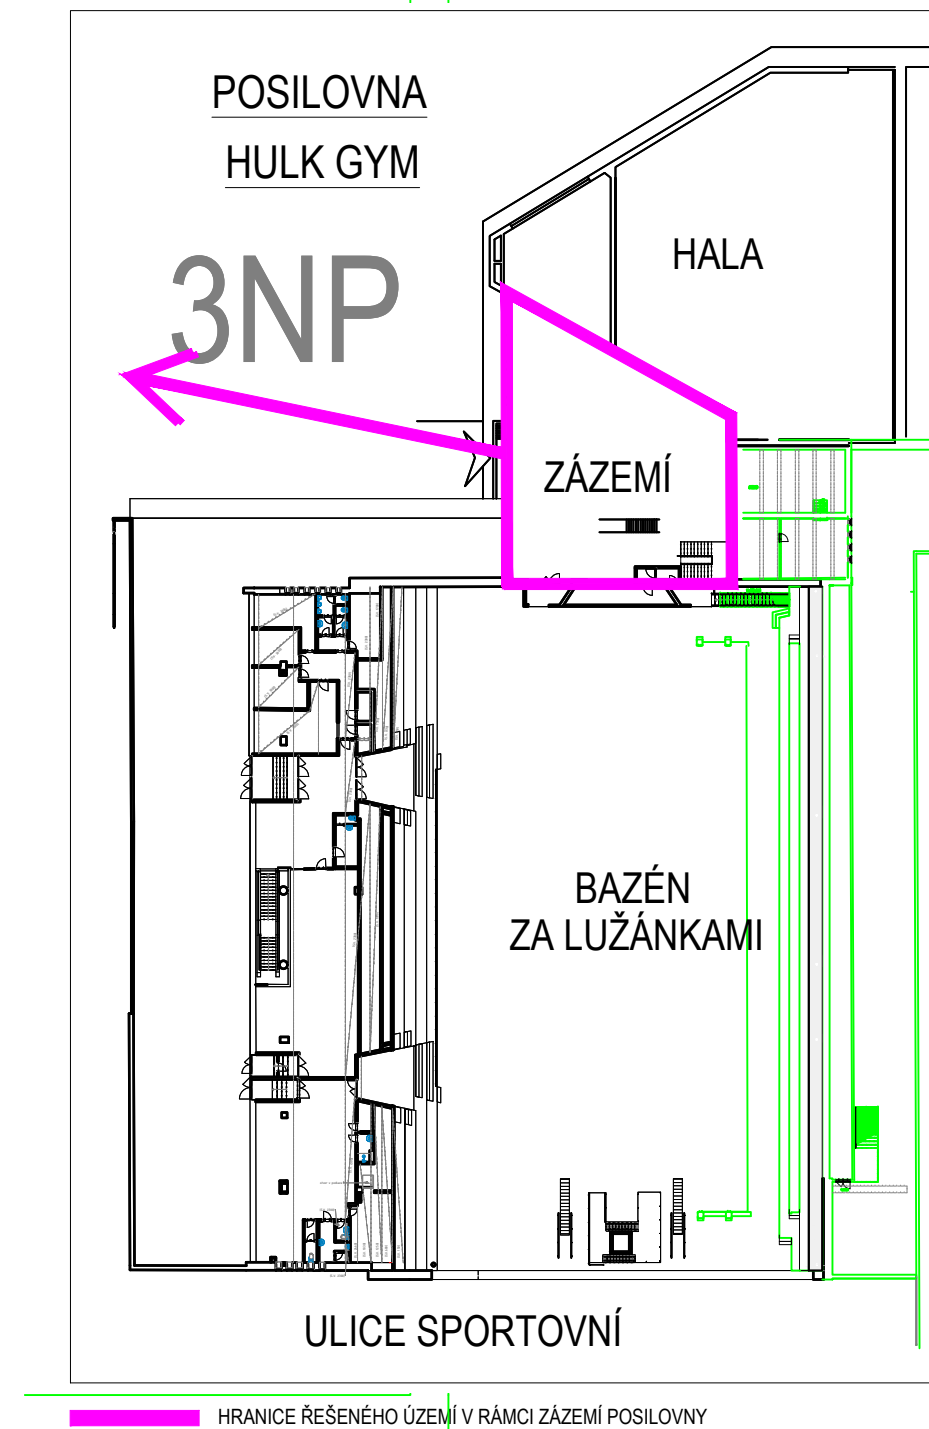

HRANICE ŘEŠENÉHO ÚZEMÍ V RAMCI ZÁZEMÍ POSILOVNY

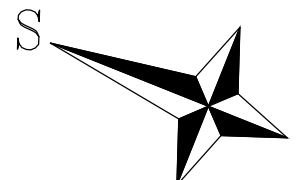

NÁZEV AKCE:		MÍSTO STAVBY:		AUTORIZACE:	
OPRAVA POTRUBÍ POSILOVNY BAZÉN ZA LUŽÁNKAMI, BRNO		Stavba za Lužánkami Společnost S1814, 602 00, Brno-Křovice Pole			
GENERÁLNÍ PROJEKTANT:		OBJEDNATEL:		PÁŘE Č.:	
DOLPRO		STAREZ			
Ing. Lukáš Doležal, Střední 373/55, 602 00, Brno-Křovice, IČO: 10752919		STAREZ, SPORT, a.s., KŘÍŽOVICKÁ 911/54, 602 00, BRNO			
AUTORIZACE		ING. STANISLAV KABEŠ, ČSČ.			
VYPRACOVAL:		ING. ADRIÁN TÓTH		ZAKÁZKA:	
KONTAKT:		dolpro@email.cz		776 314 995	
PROJESE:		D.1.1 - ARCHITEKTONICKO STAVEBNÍ ŘEŠENÍ		STUPĚN:	
VYKRES:		PŮDORYS 3NP - NOVÉ KCE		A1	
				DATUM:	
				07/2023	
				MĚŘITKO:	
				1:50	
				OZNÁČENÍ:	
				D.1.1.03	