





NAVRHL	KONTROLOVAL	ODP.PROJEKTANT	Ing. Tomáš Blažek Příbice 379 691 24 Brno-venkov email: jablaza@seznam.cz tel.: 733 534 194 IČ: 04062965 PROJEKCE ELEKTRO A SILNOPROUDÝCH ZAŘIZENÍ	
Ing. Tomáš Blažek <i>Blažek</i>	Ing. Tomáš Blažek <i>Blažek</i>	Ing. Tomáš Blažek <i>Blažek</i>		
INVESTOR	Starez Sport, a.s., Křídlovická 911/34, Staré Brno, 603 00 Brno			
KRAJ	JIHOMORAVSKÝ	k.ú. Královo pole	ZAKÁZK.ČÍSLO	
AKCE Rekonstrukce sportovní haly Vodova v Brně			FORMÁT	6 x A4
			DATUM	08/2021
			STUPEŇ	DPS
			MĚŘÍTKO	
VÝKRES SCHÉMA NN RS2.3			Č.PŘÍLOHY 205	Č.PARÉ

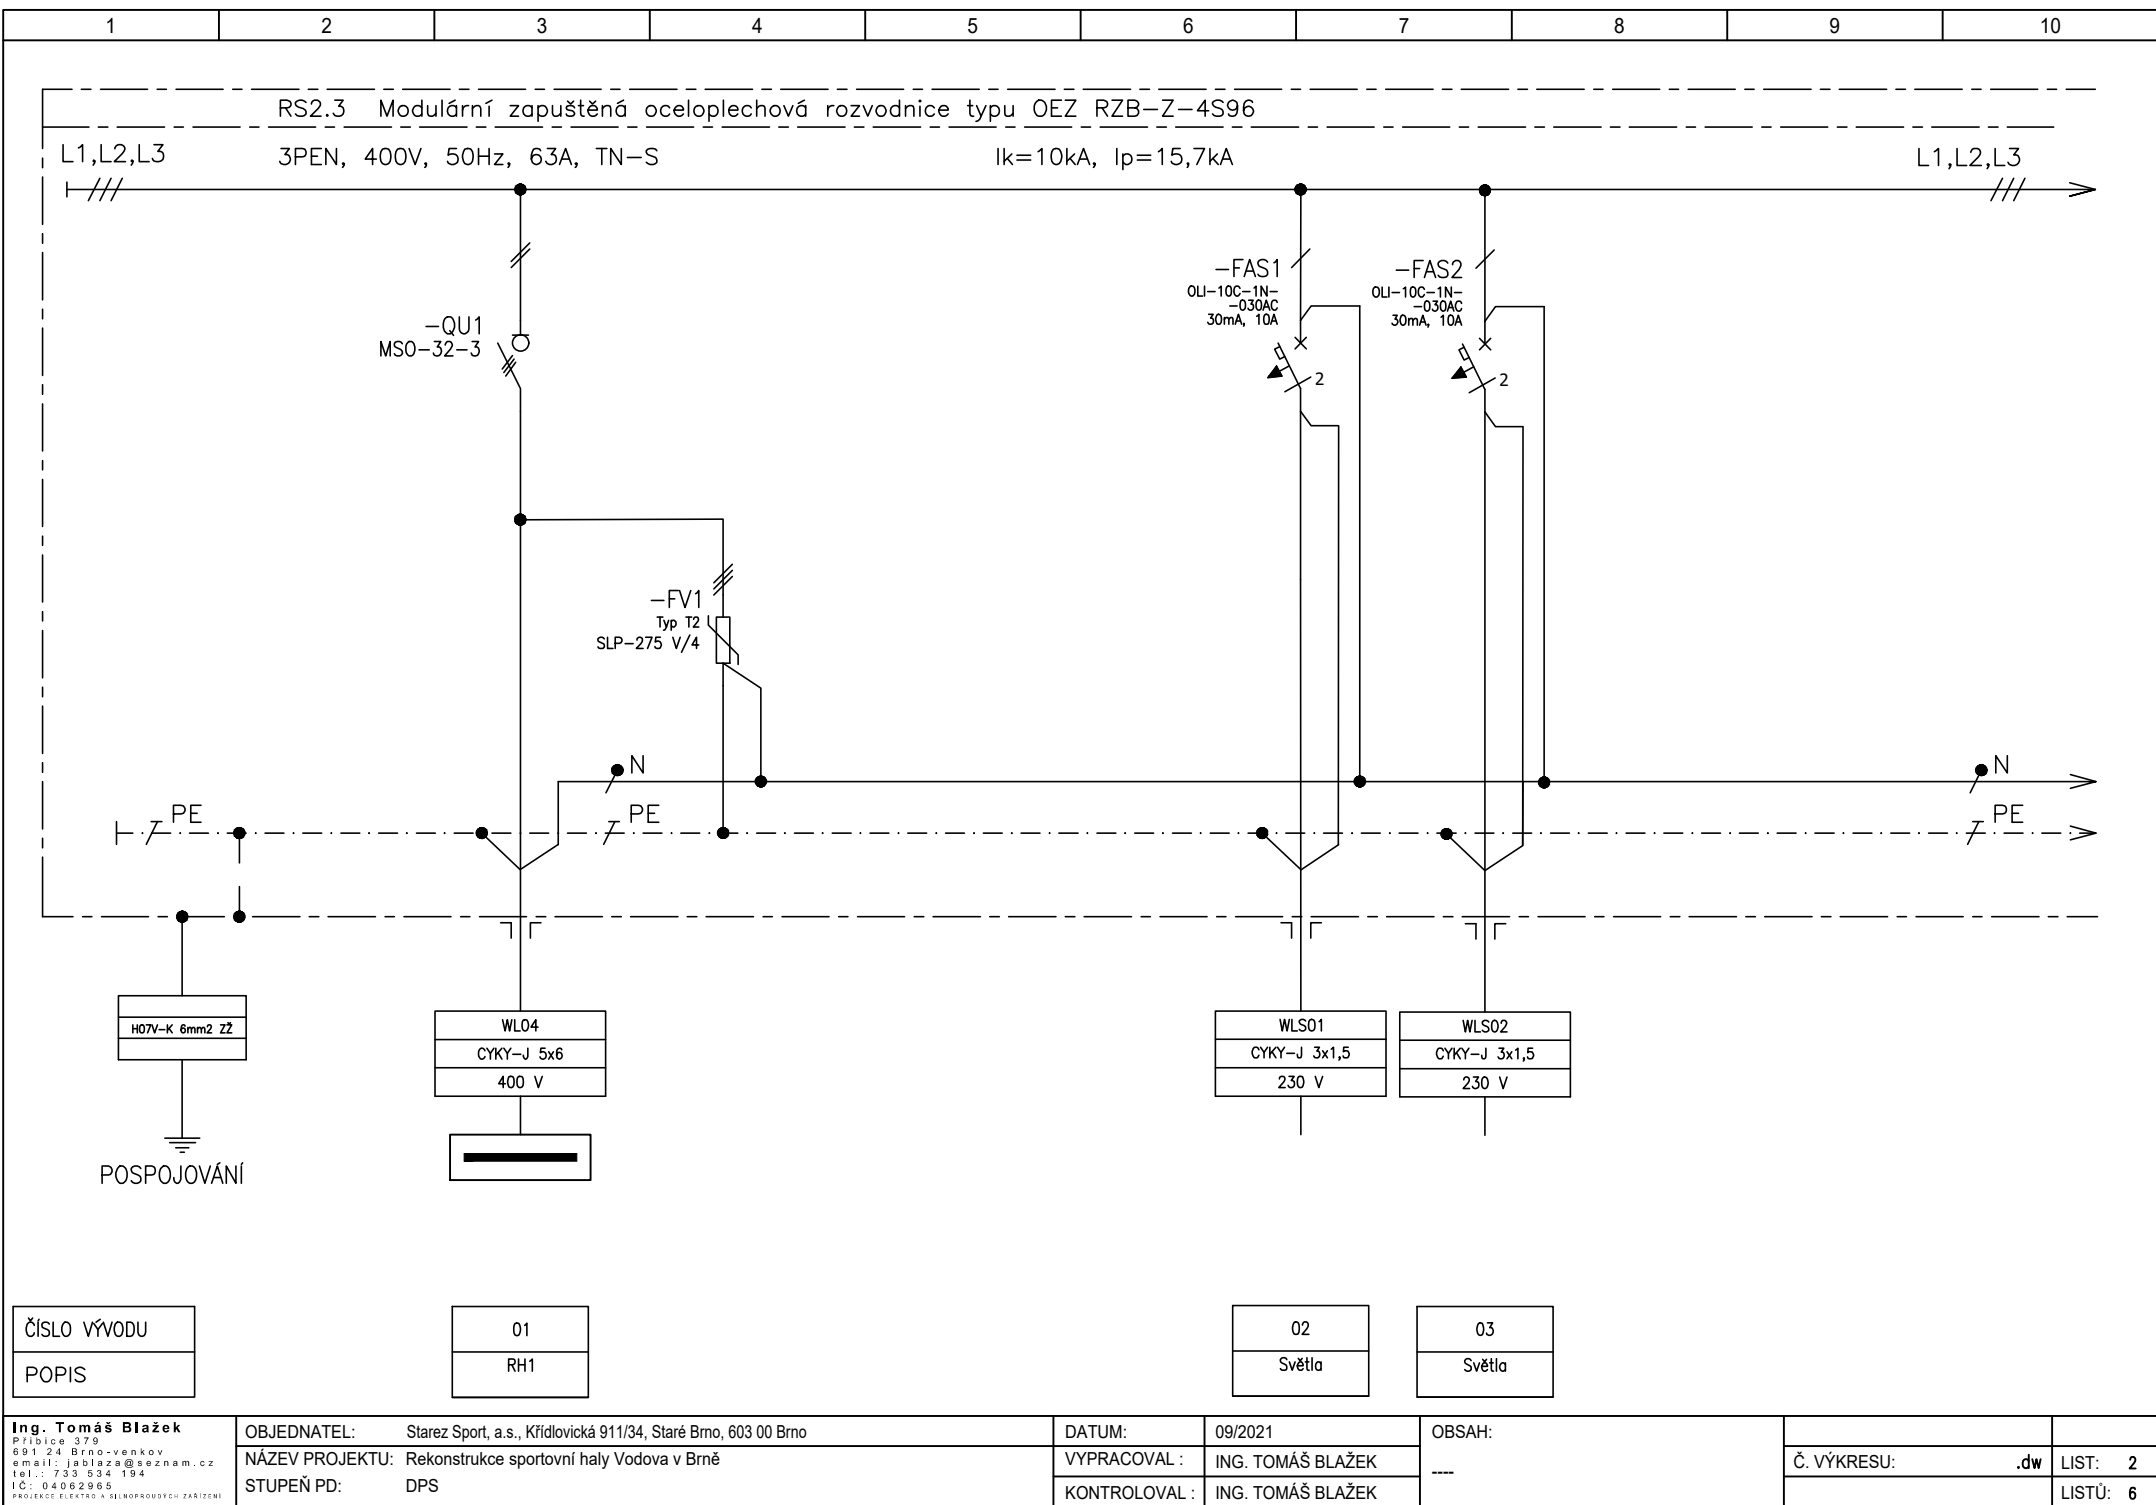

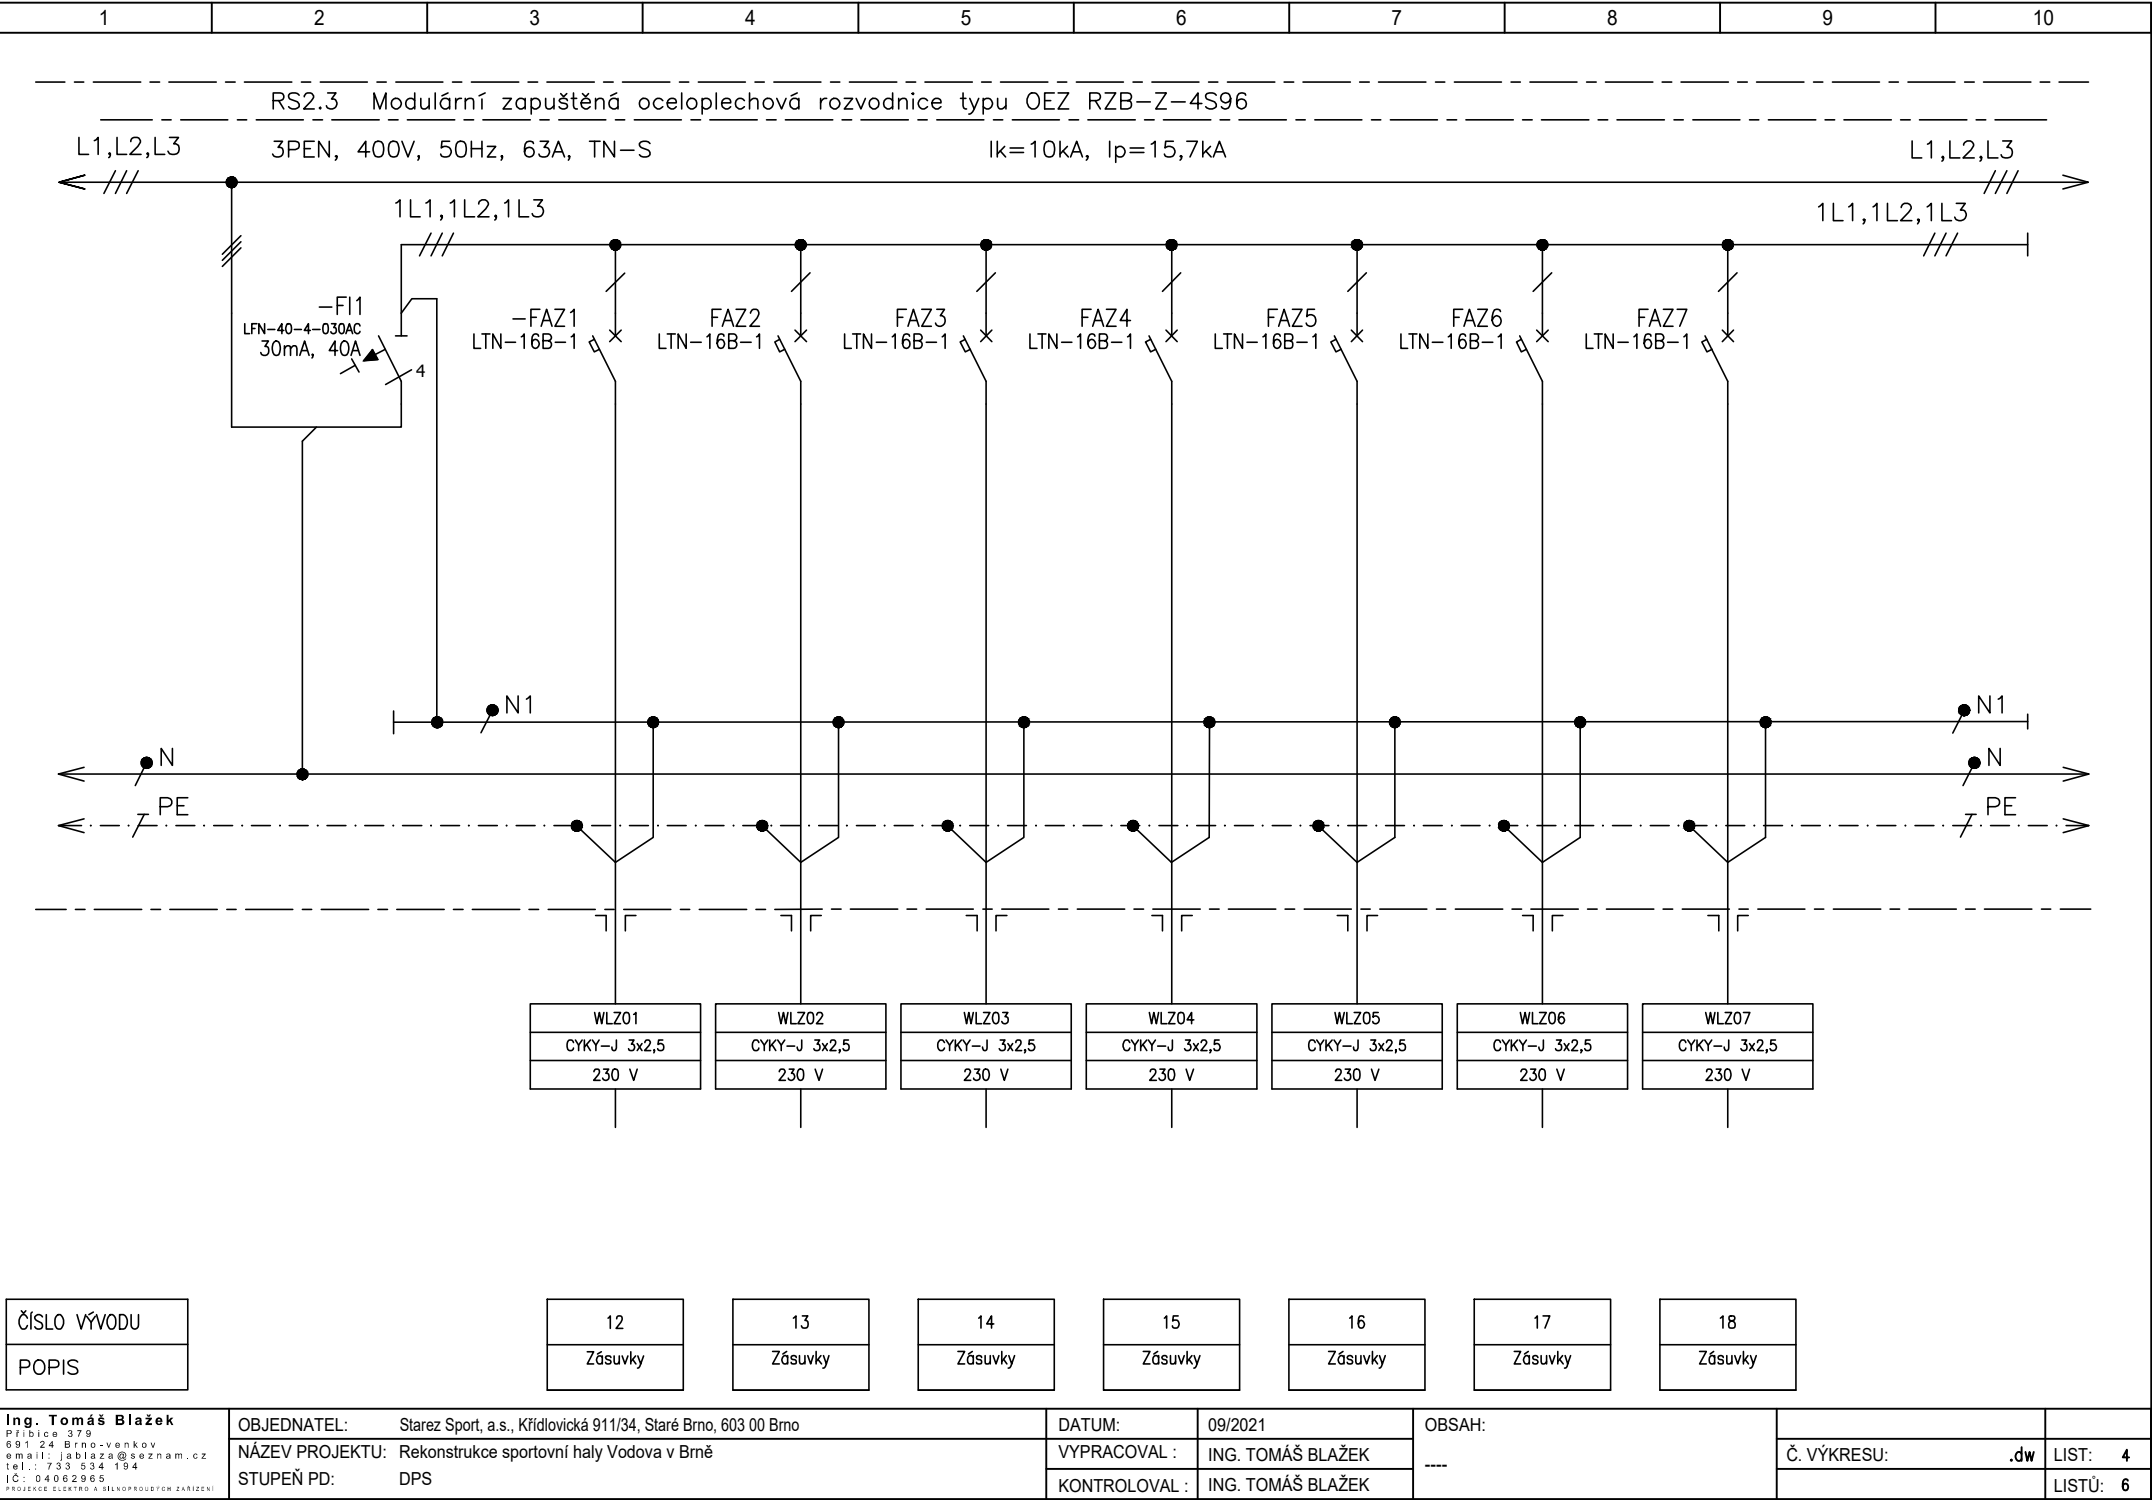

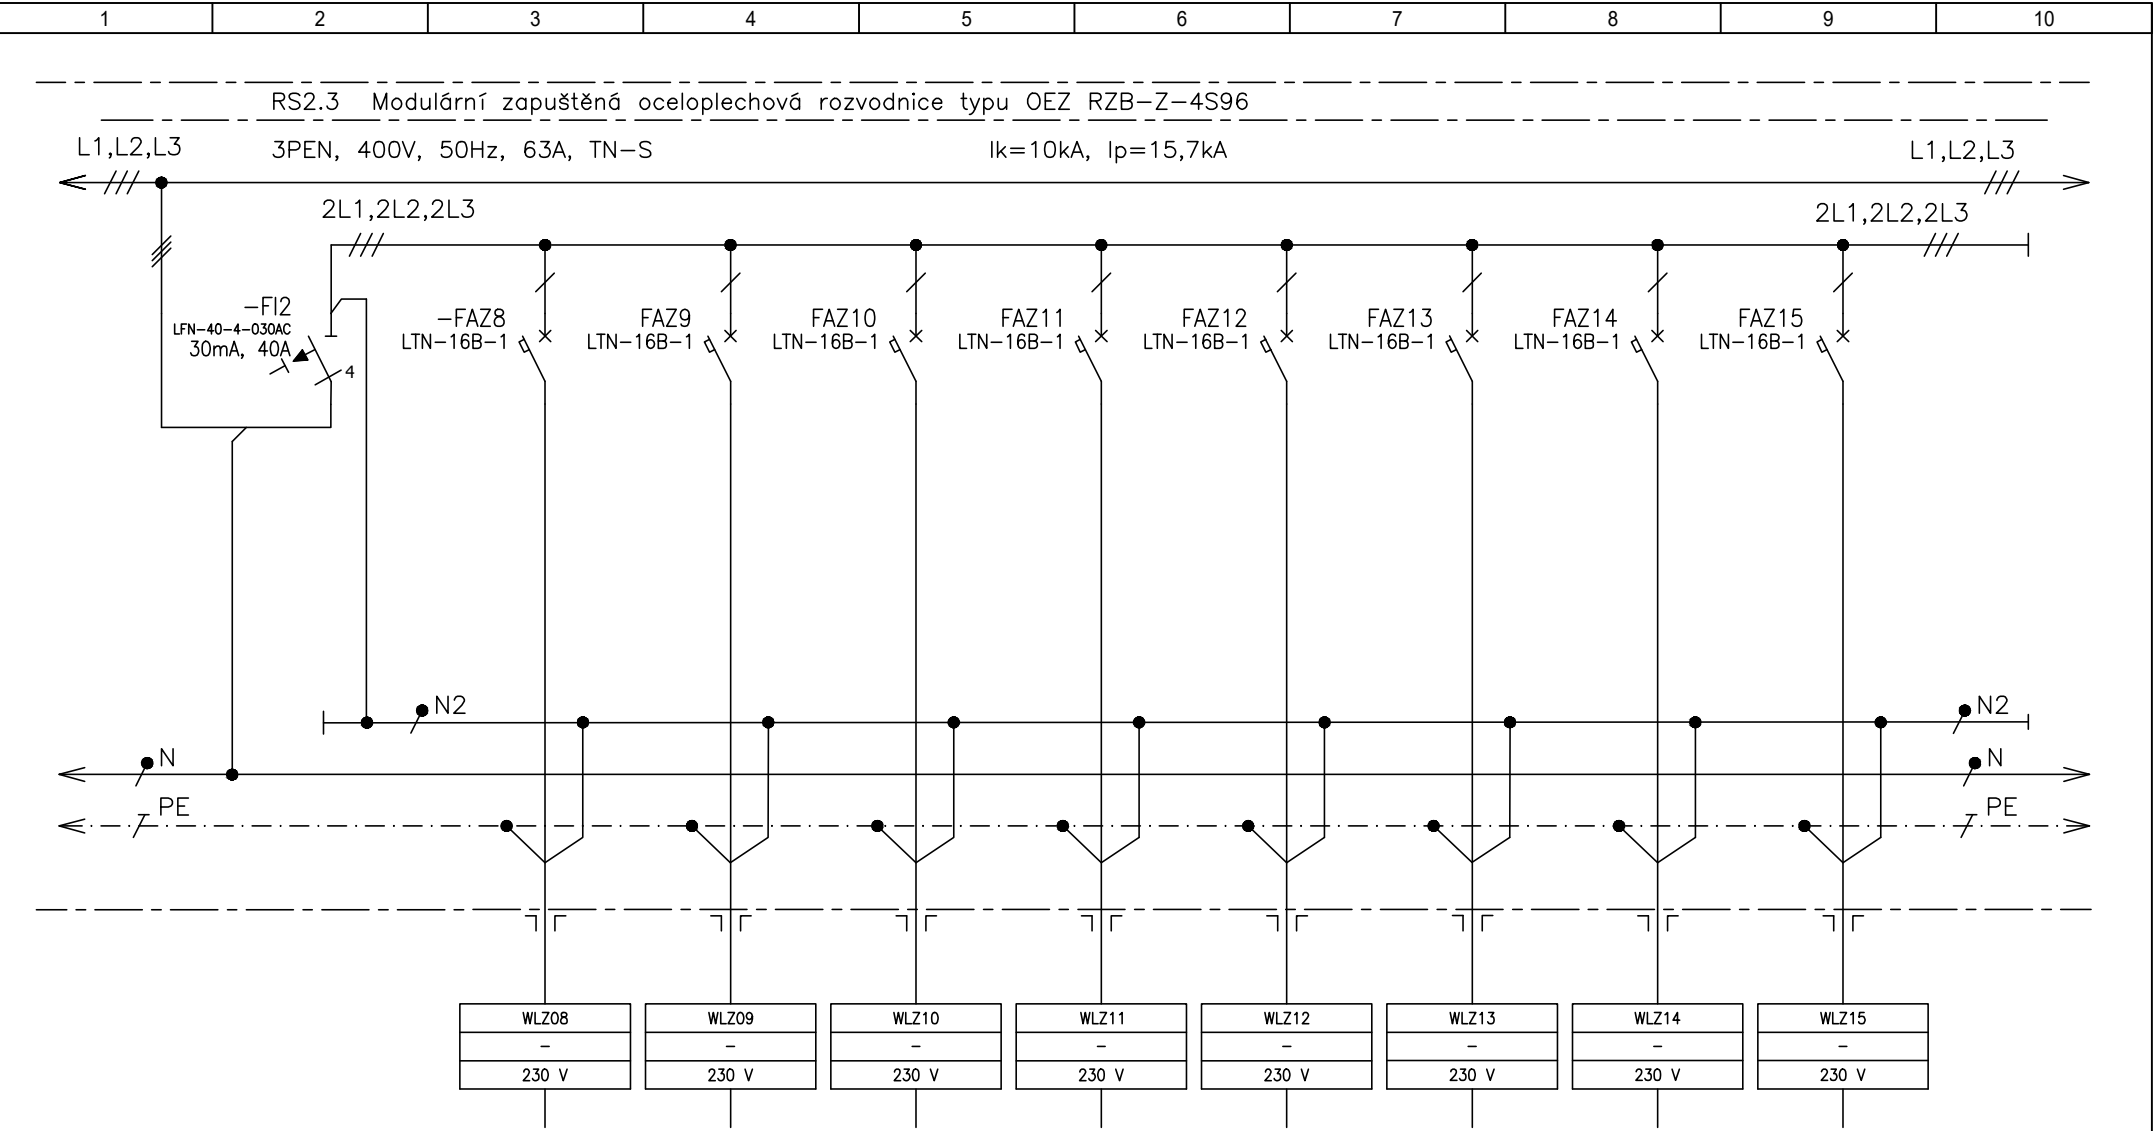

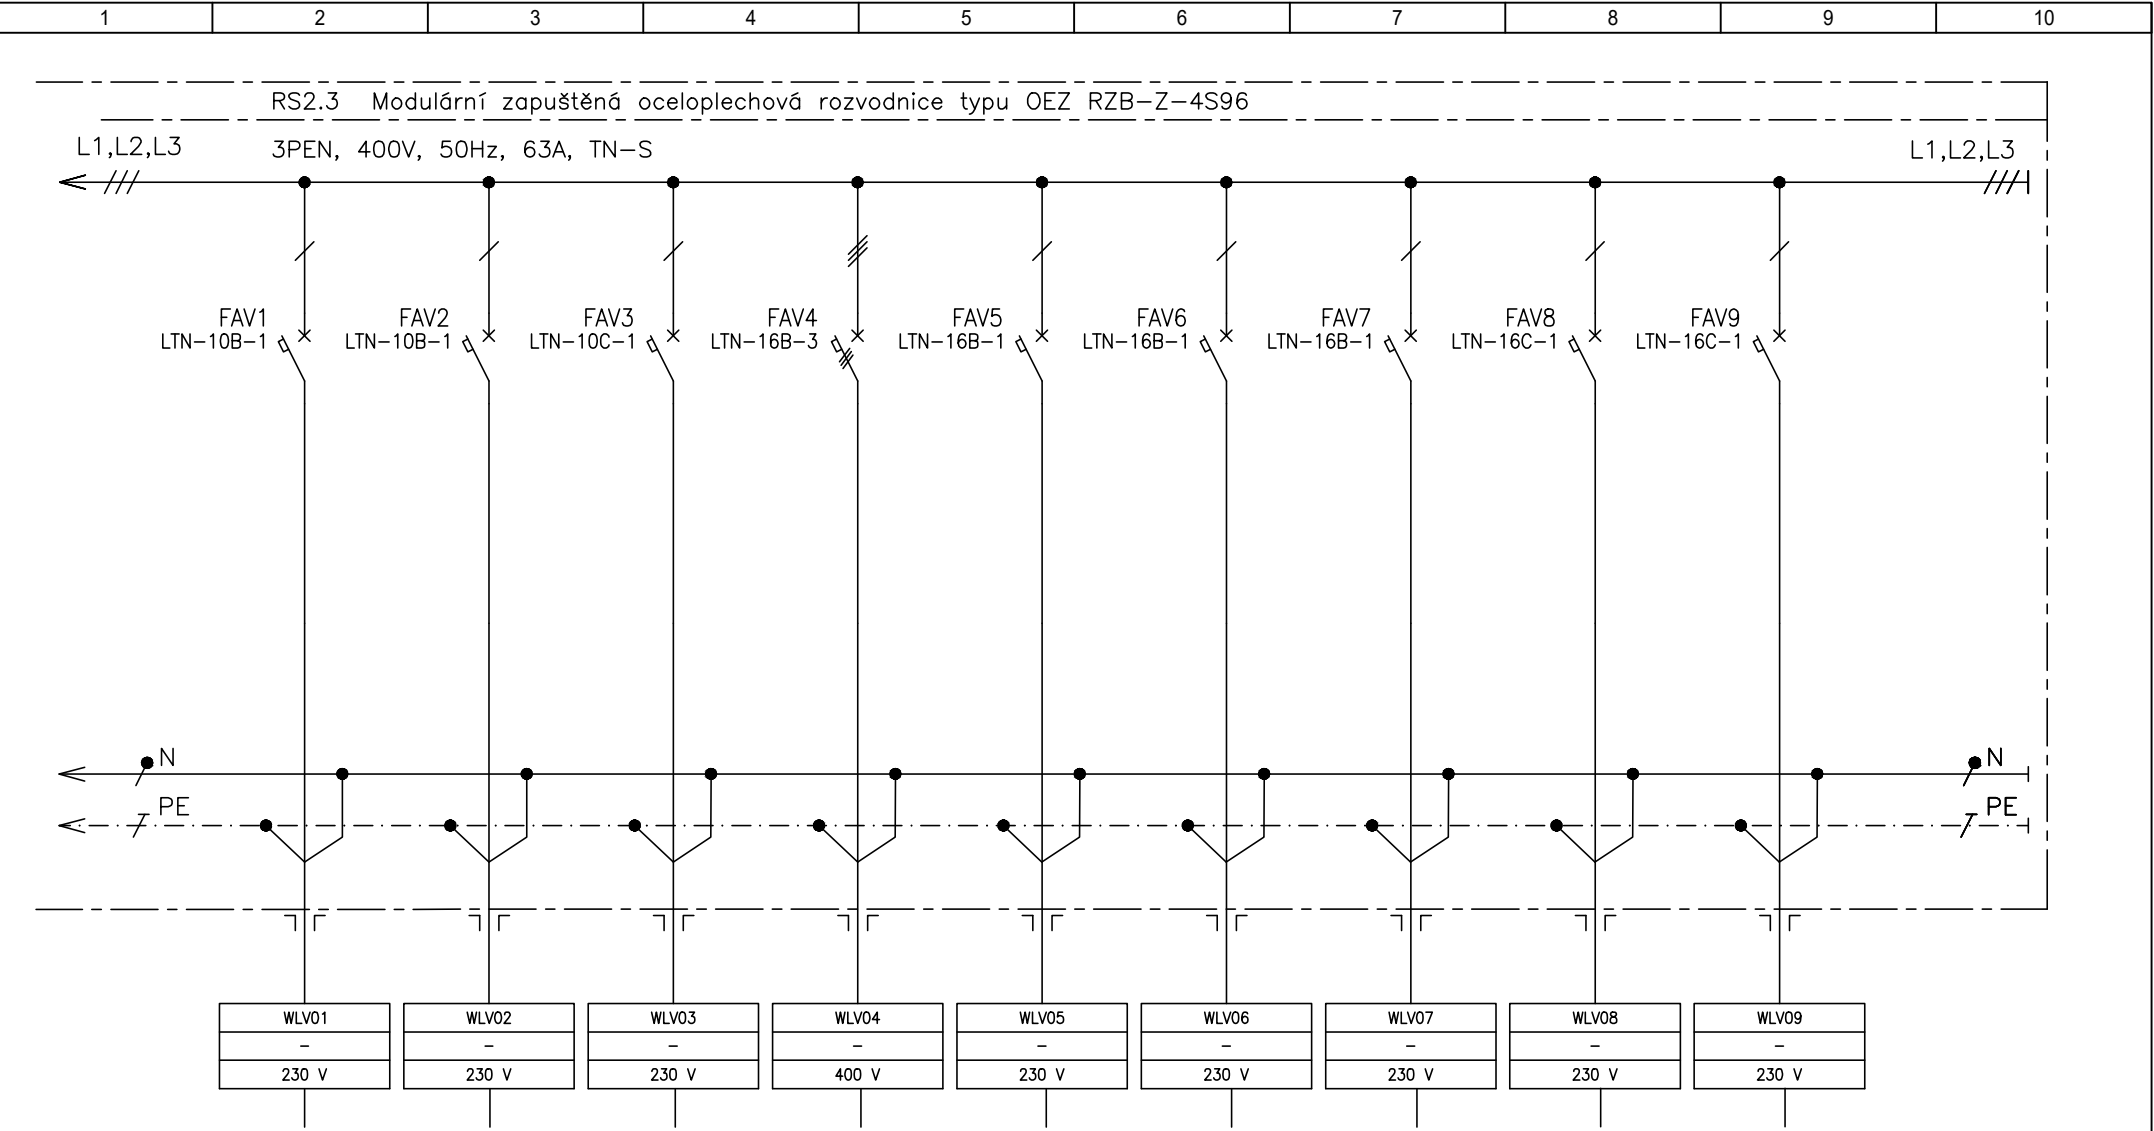

ČÍSLO VÝVODU	27	28	29	30	31	32	33	34	35
POPIS	REZERVA	REZERVA	REZERVA	REZERVA	REZERVA	REZERVA	REZERVA	REZERVA	REZERVA

Ing. Tomáš Blažek Přibice 379 691 24 Brno-venkov e-mail: jablaza@seznam.cz tel.: 733 534 194 IČ: 04062985 <small>PROJEKT ELEKTRO A SILNOPROVODNÝCH ZARÍZENÍ</small>	OBJEDNATEL: Starež Sport, a.s., Křídlovická 911/34, Staré Brno, 603 00 Brno				DATUM:	09/2021	OBSAH:			
	NÁZEV PROJEKTU: Rekonstrukce sportovní haly Vodova v Brně				VYPRACOVAL :		ING. TOMÁŠ BLAŽEK		Č. VÝKRESU: .dw	LIST: 6
	STUPEŇ PD: DPS				KONTROLOVAL :		ING. TOMÁŠ BLAŽEK			LISTŮ: 6