



- POPIS ŠTÍTKŮ
- 1 – VYPNUTO –QA1.1 – NAPÁJENÍ VYPNUTO
  - 2 – ZAPNUTO –QA1.1 – NAPÁJENÍ ZAPNUTO
  - 3 – PVA1 – MULTIMETR


REVIZE 01 ZDE DNE 6.5.2024 - ÚPRAVA OSVĚTLENÍ HALY

NAVRHL	KONTRLOVAL	ODP.PROJEKTANT	<b>Ing. Tomáš Blažek</b> Přibice 379 691 24 Brno-venkov email: jablaza@seznam.cz tel.: 733 534 194 IČ: 04062965 PROJEKCE ELEKTRO A SILNOPROUDÝCH ZAŘÍZENÍ	
Ing. Tomáš Blažek <i>Blažek</i>	Ing. Tomáš Blažek <i>Blažek</i>	Ing. Tomáš Blažek <i>Blažek</i>		
INVESTOR	Starez Sport, a.s., Křídlovická 911/34, Staré Brno, 603 00 Brno			
KRAJ	JIHOMORAVSKÝ	k.ú. Královo pole	ZAKÁZK.ČÍSLO	
AKCE			FORMÁT	8 x A4
			DATUM	08/2021
			STUPEŇ	DPS
			MĚŘÍTKO	
VÝKRES	SCHÉMA NN RH1		Č.PŘÍLOHY	201
			Č.PARÉ	

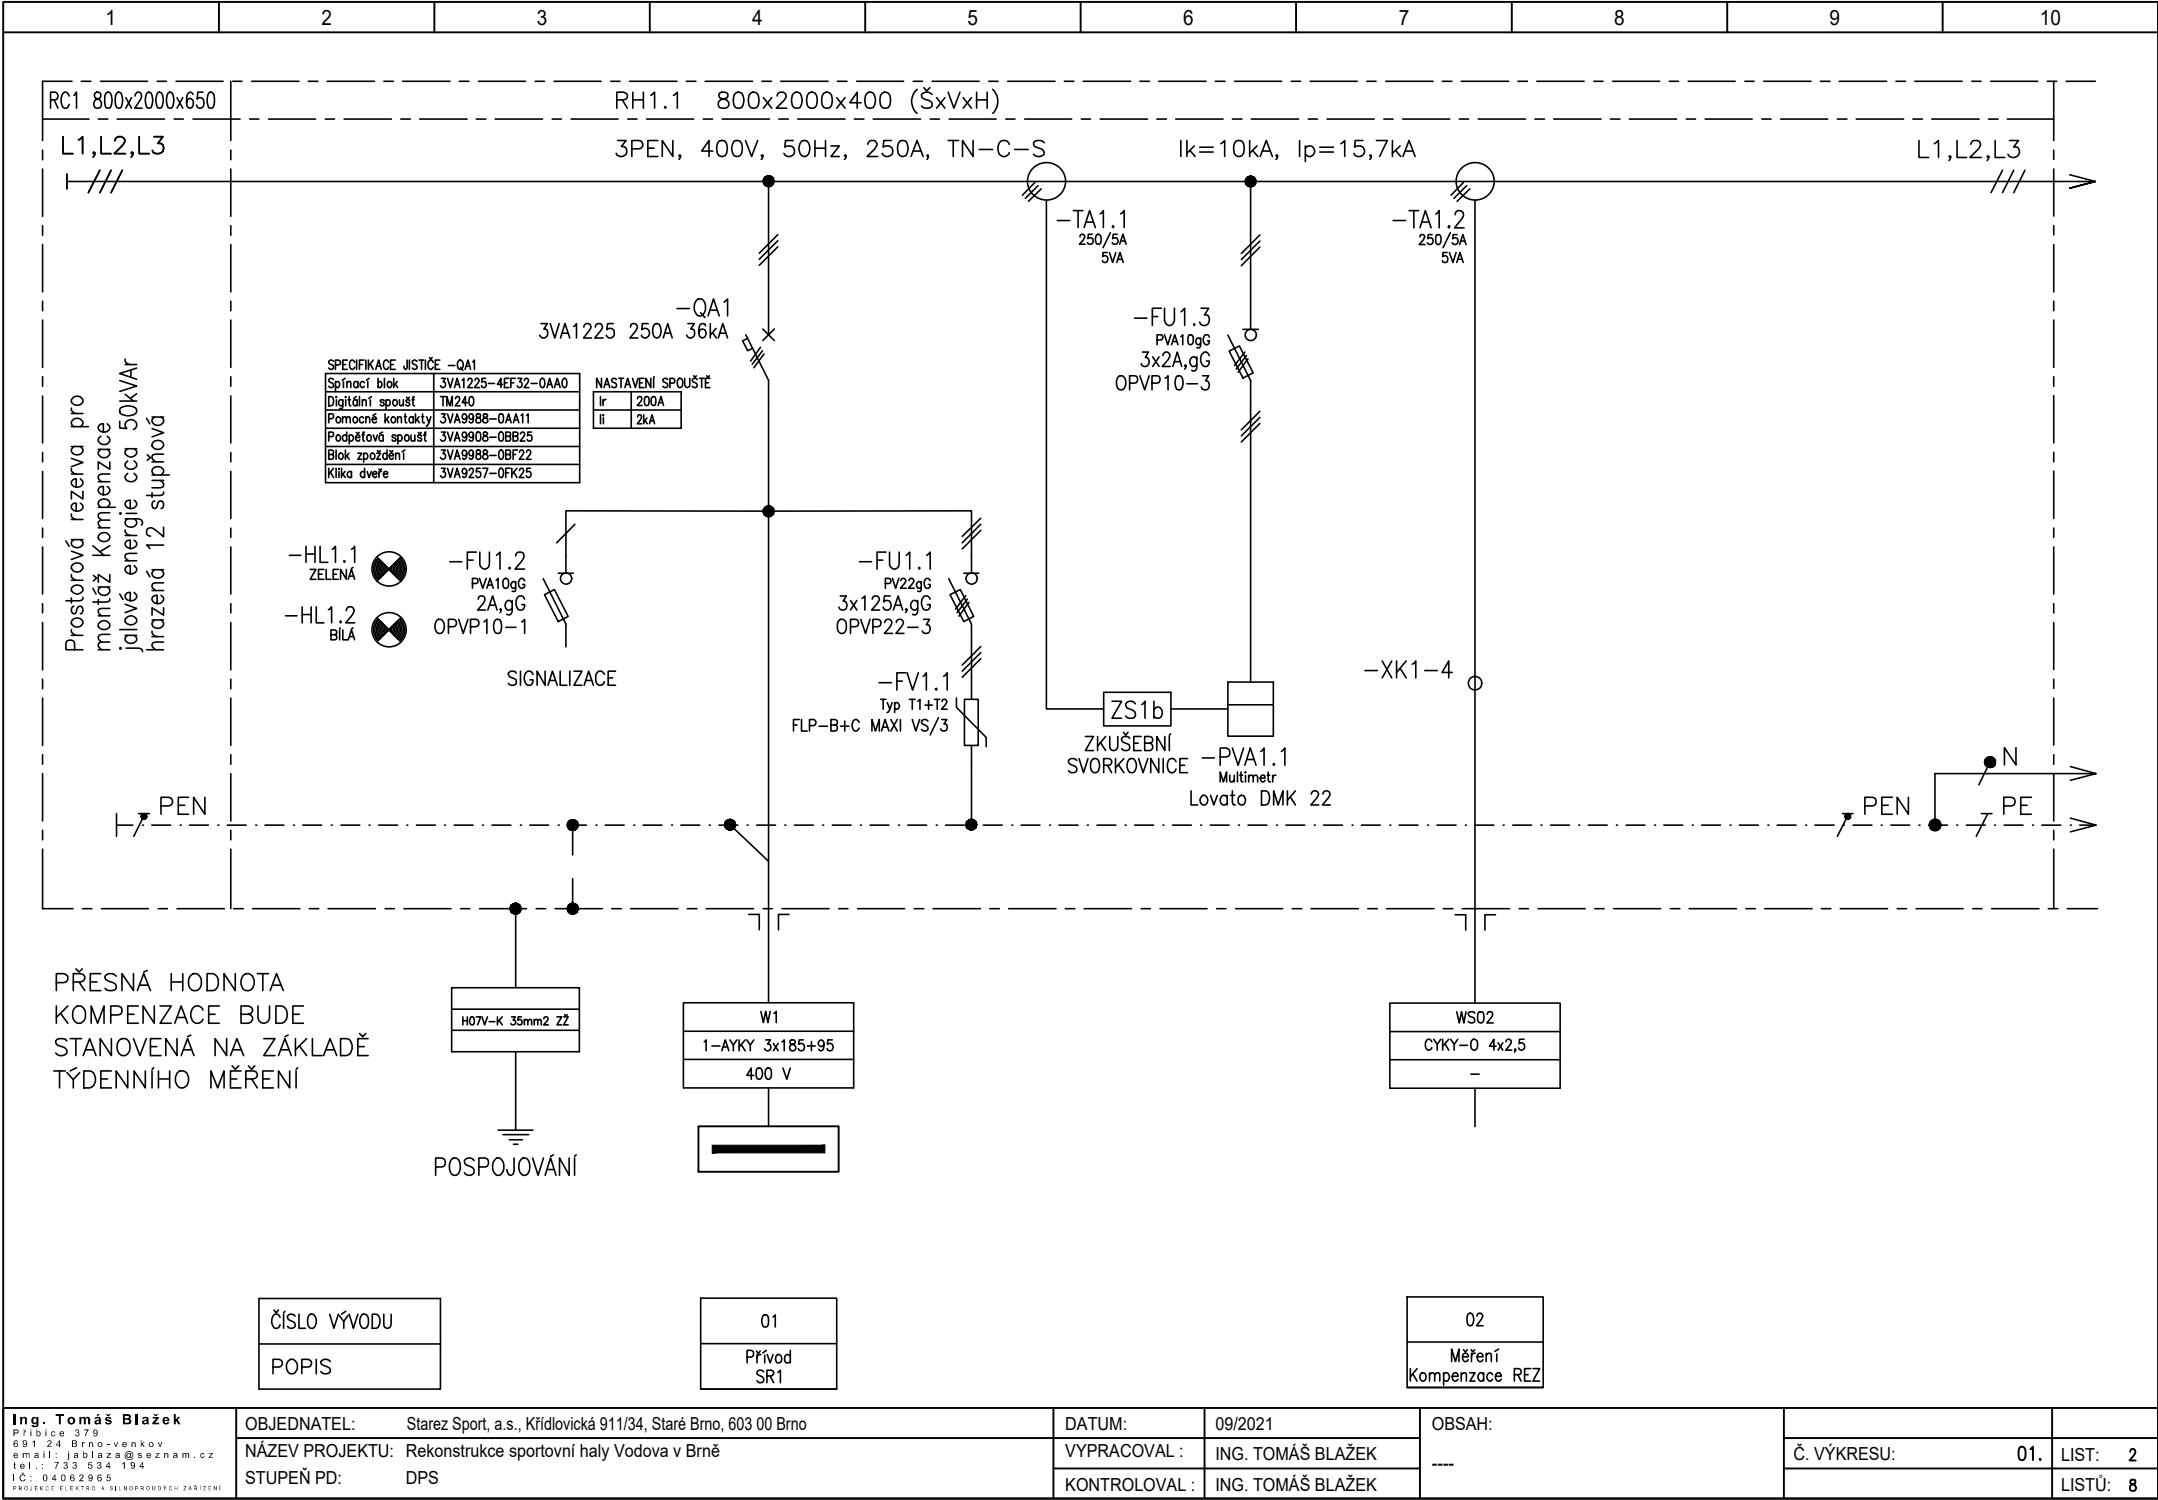


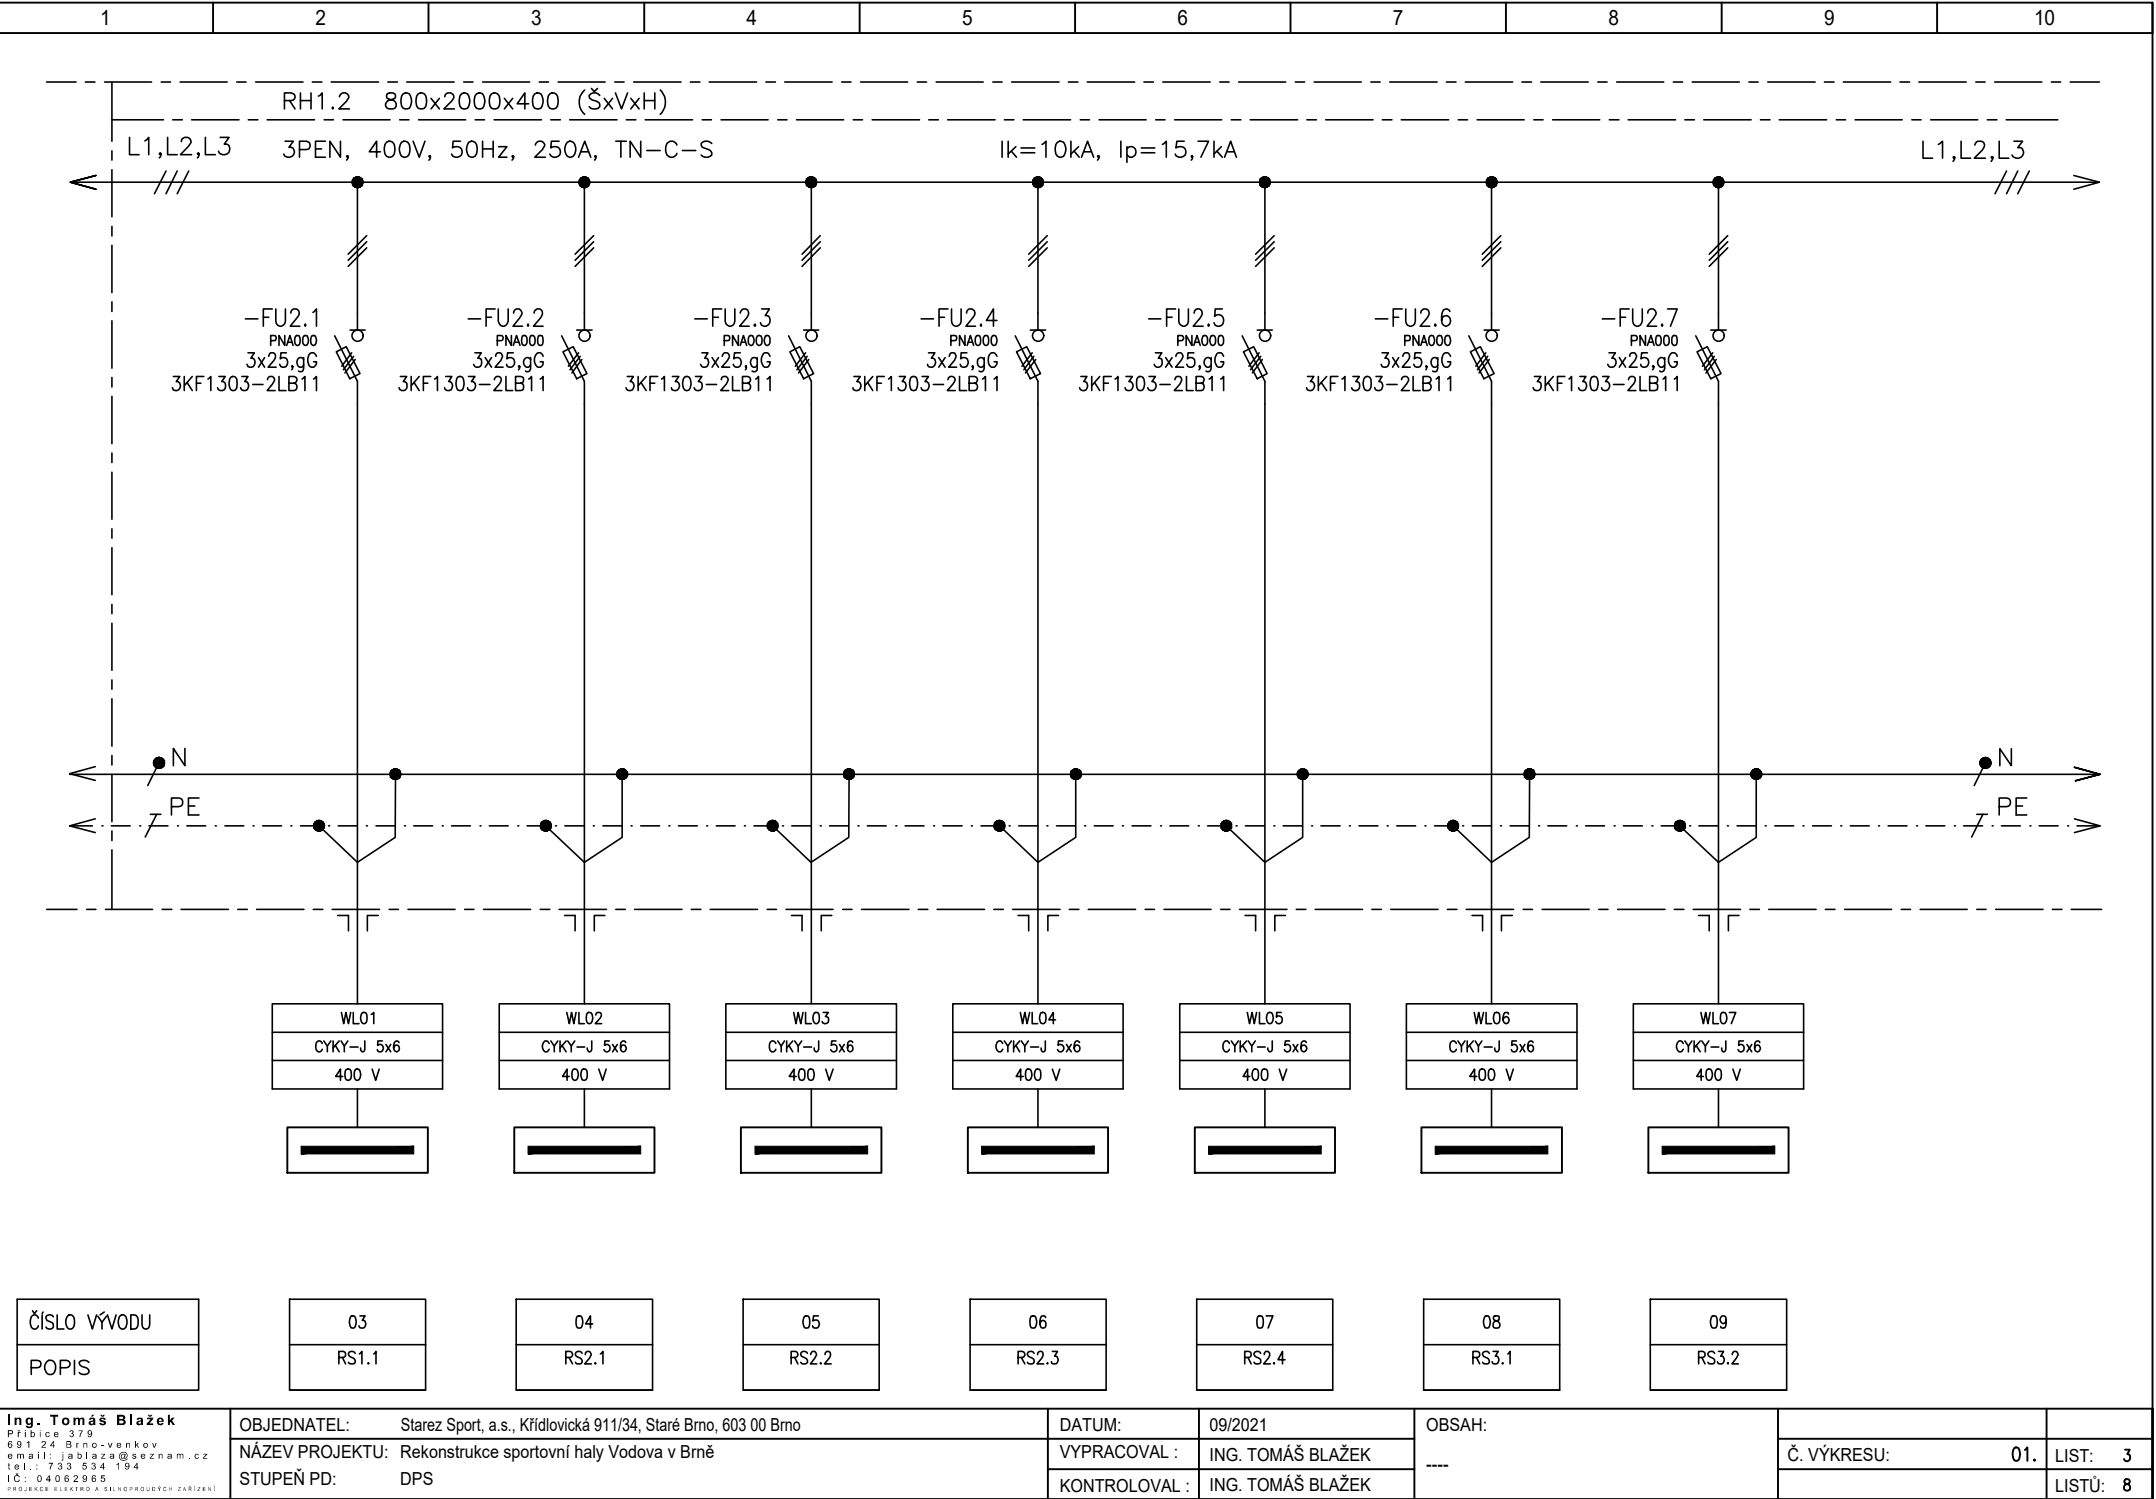




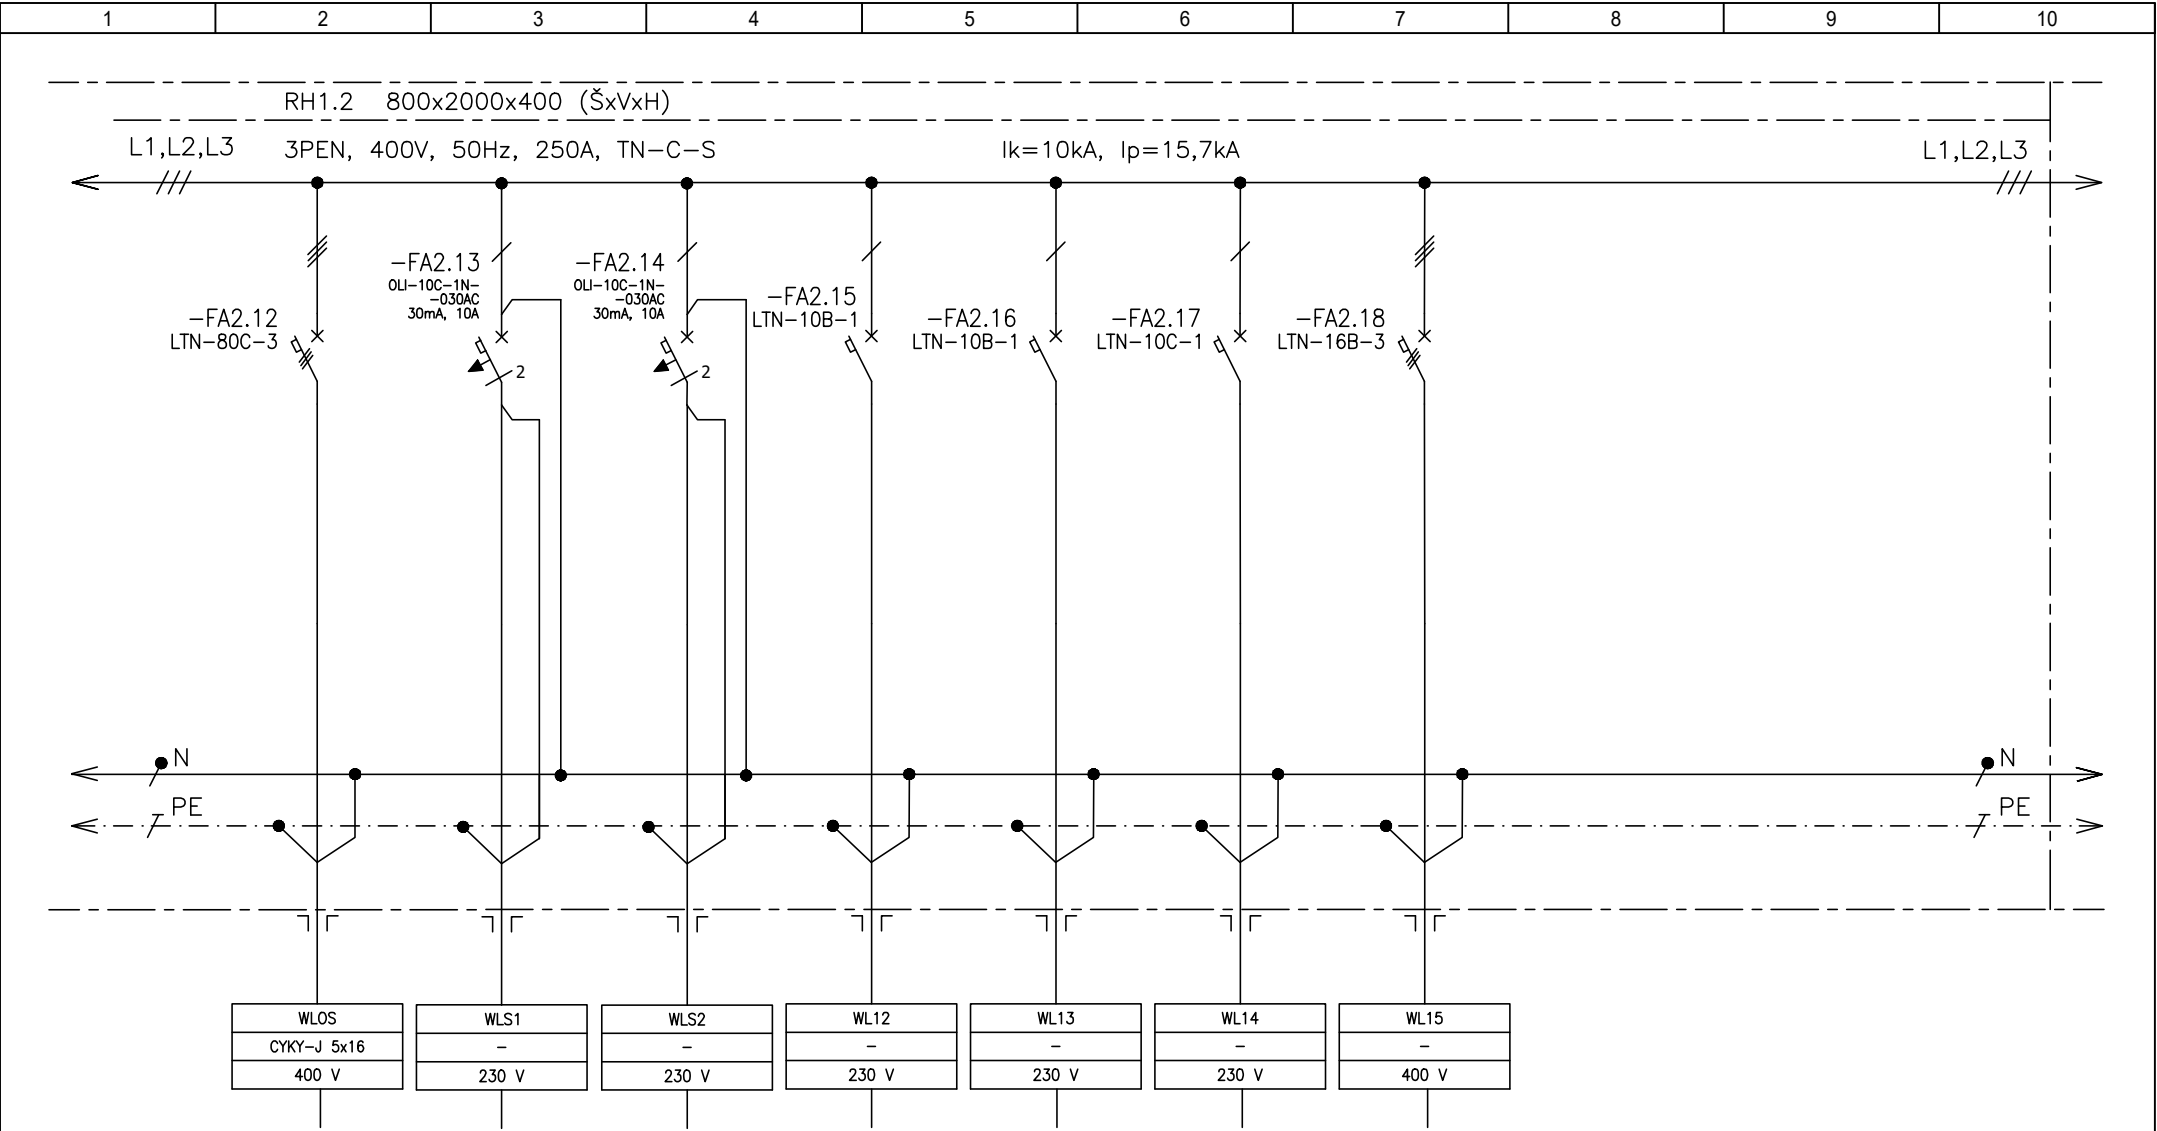

ČÍSLO VÝVODU	14	15	16	17	18	19	20
POPIS	Rozváděč osvětlení ROS	Světla REZERVA	Světla REZERVA	REZERVA	REZERVA	REZERVA	REZERVA
<div><div><div>Ing. Tomáš Blažek Příbice 379 691 24 Brno-venkov email: jablaza@seznam.cz tel.: 733 534 194 IČ: 04062965 PROJEKT CENTRA A SBLNOPRODUKOV ZARÍZENÍ</div><div><div>OBJEDNATEL: Starež Sport, a.s., Křídlovická 911/34, Staré Brno, 603 00 Brno</div><div><div>NÁZEV PROJEKTU: Rekonstrukce sportovní haly Vodova v Brně</div><div>STUPEŇ PD: DPS</div></div></div><div><div>DATUM: 09/2021</div><div><div>VYPRACOVAL : ING. TOMÁŠ BLAŽEK</div><div>KONTROLOVAL : ING. TOMÁŠ BLAŽEK</div></div></div><div><div>OBSAH: ----</div><div><div>Č. VÝKRESU: 01.</div><div>LIST: 5</div></div><div><div></div><div>LISTŮ: 8</div></div></div></div></div>							

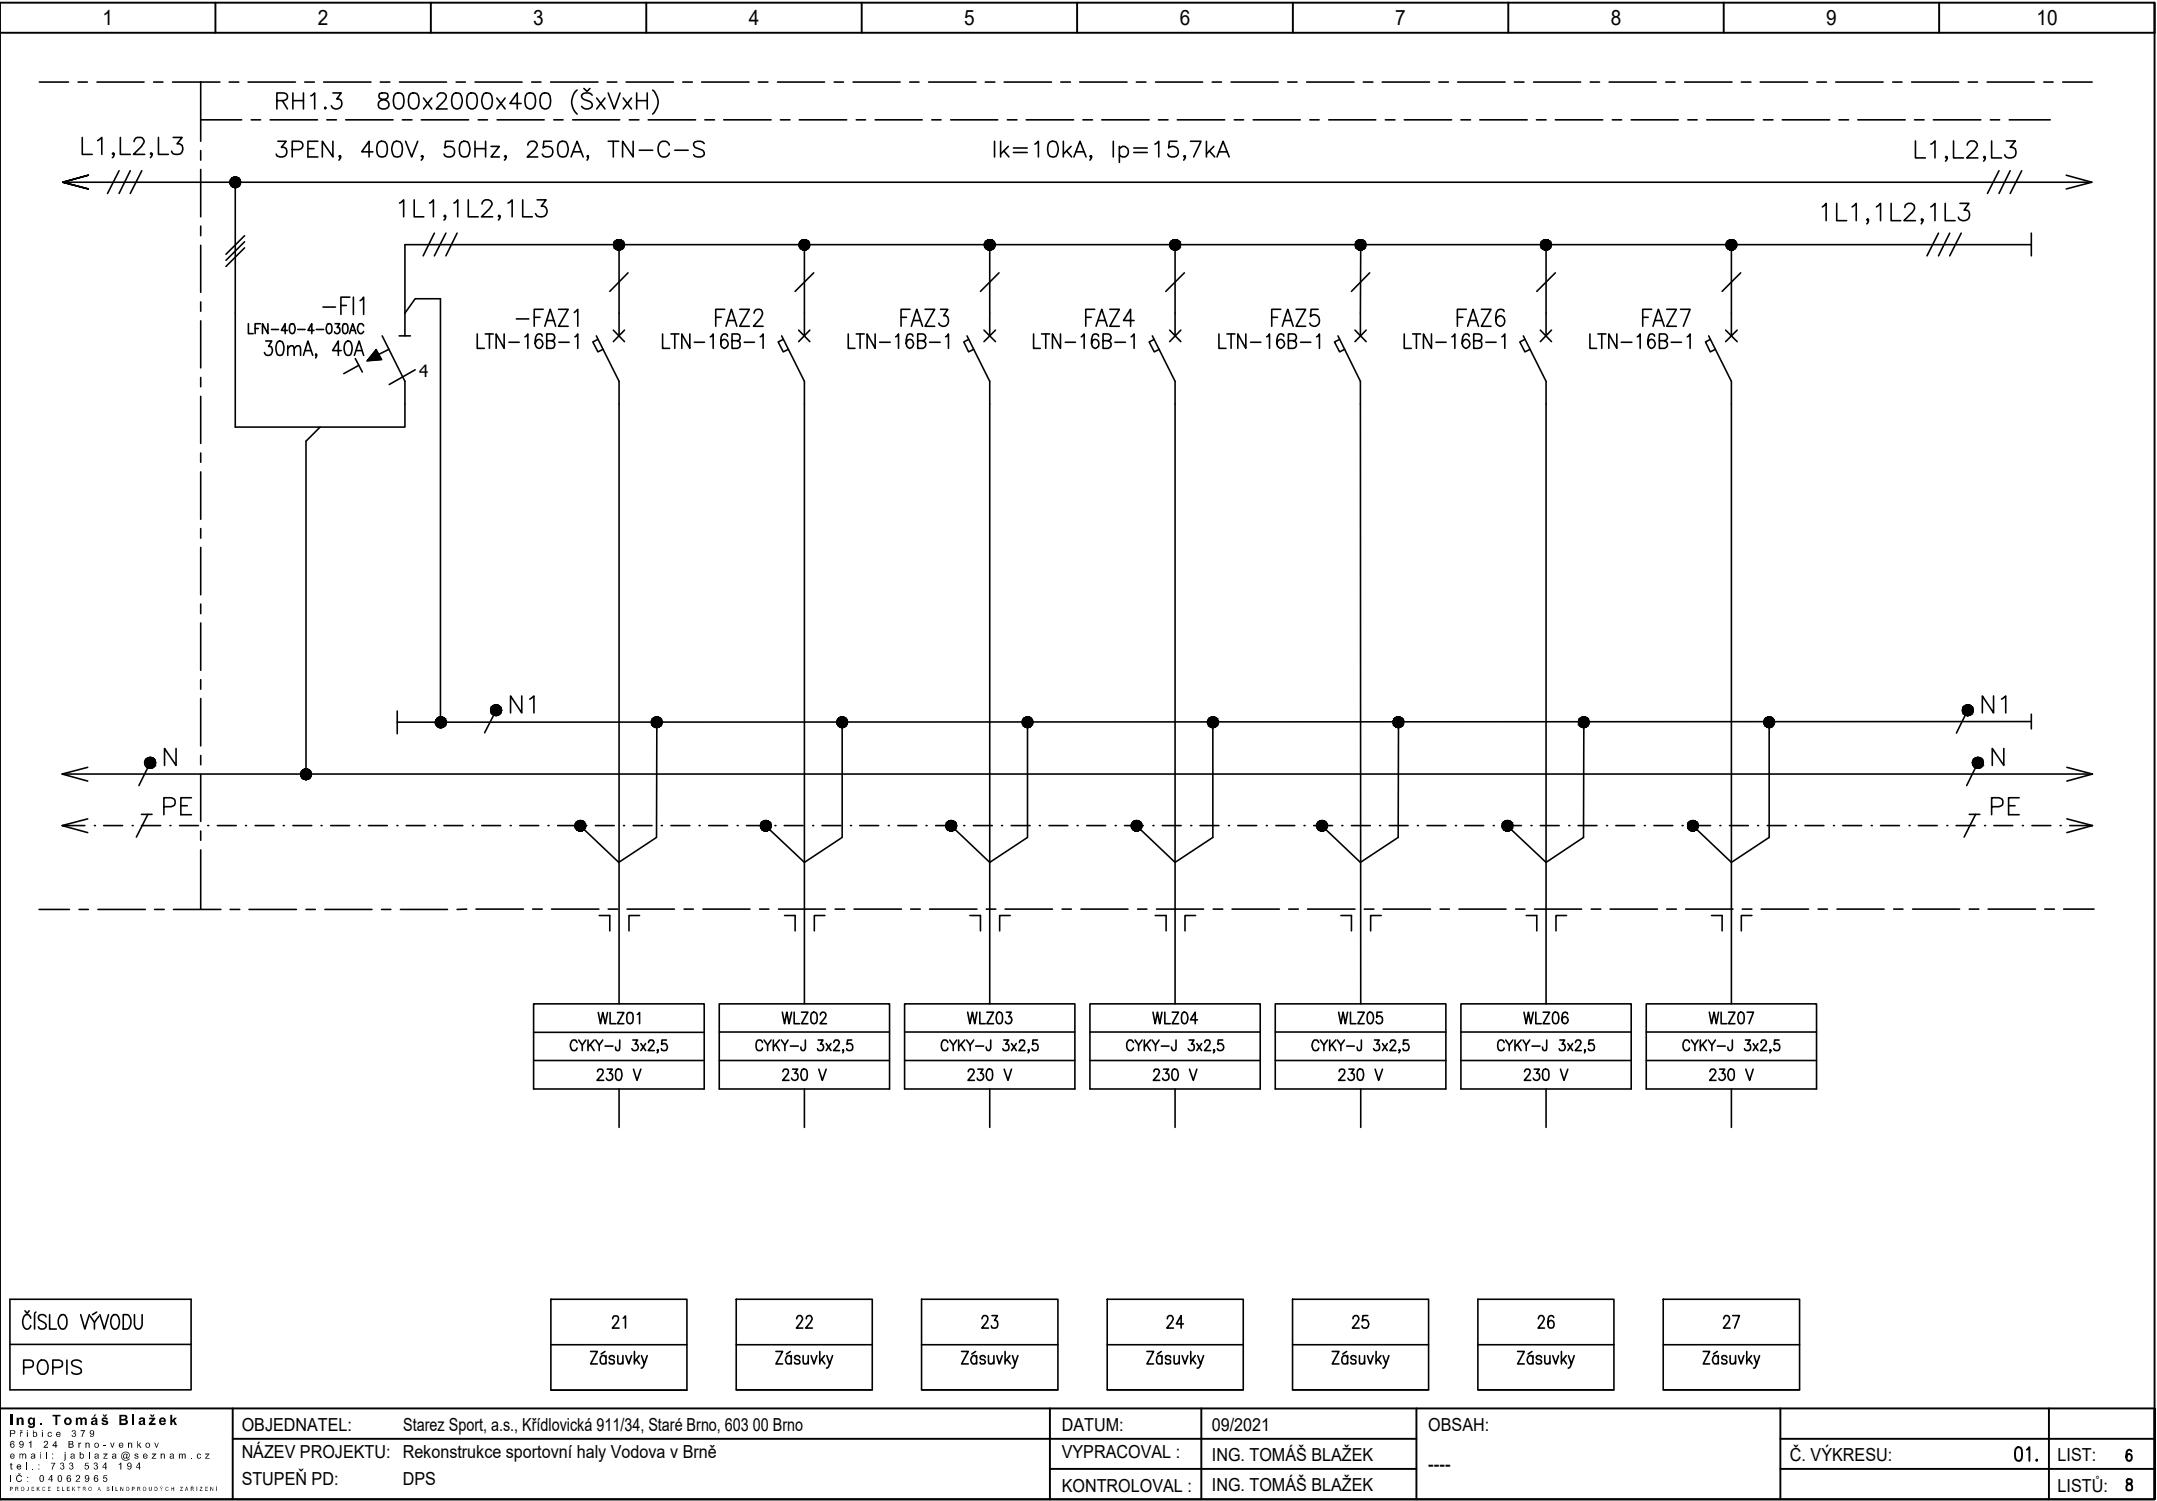

1	2	3	4	5	6	7	8	9	10
---	---	---	---	---	---	---	---	---	----

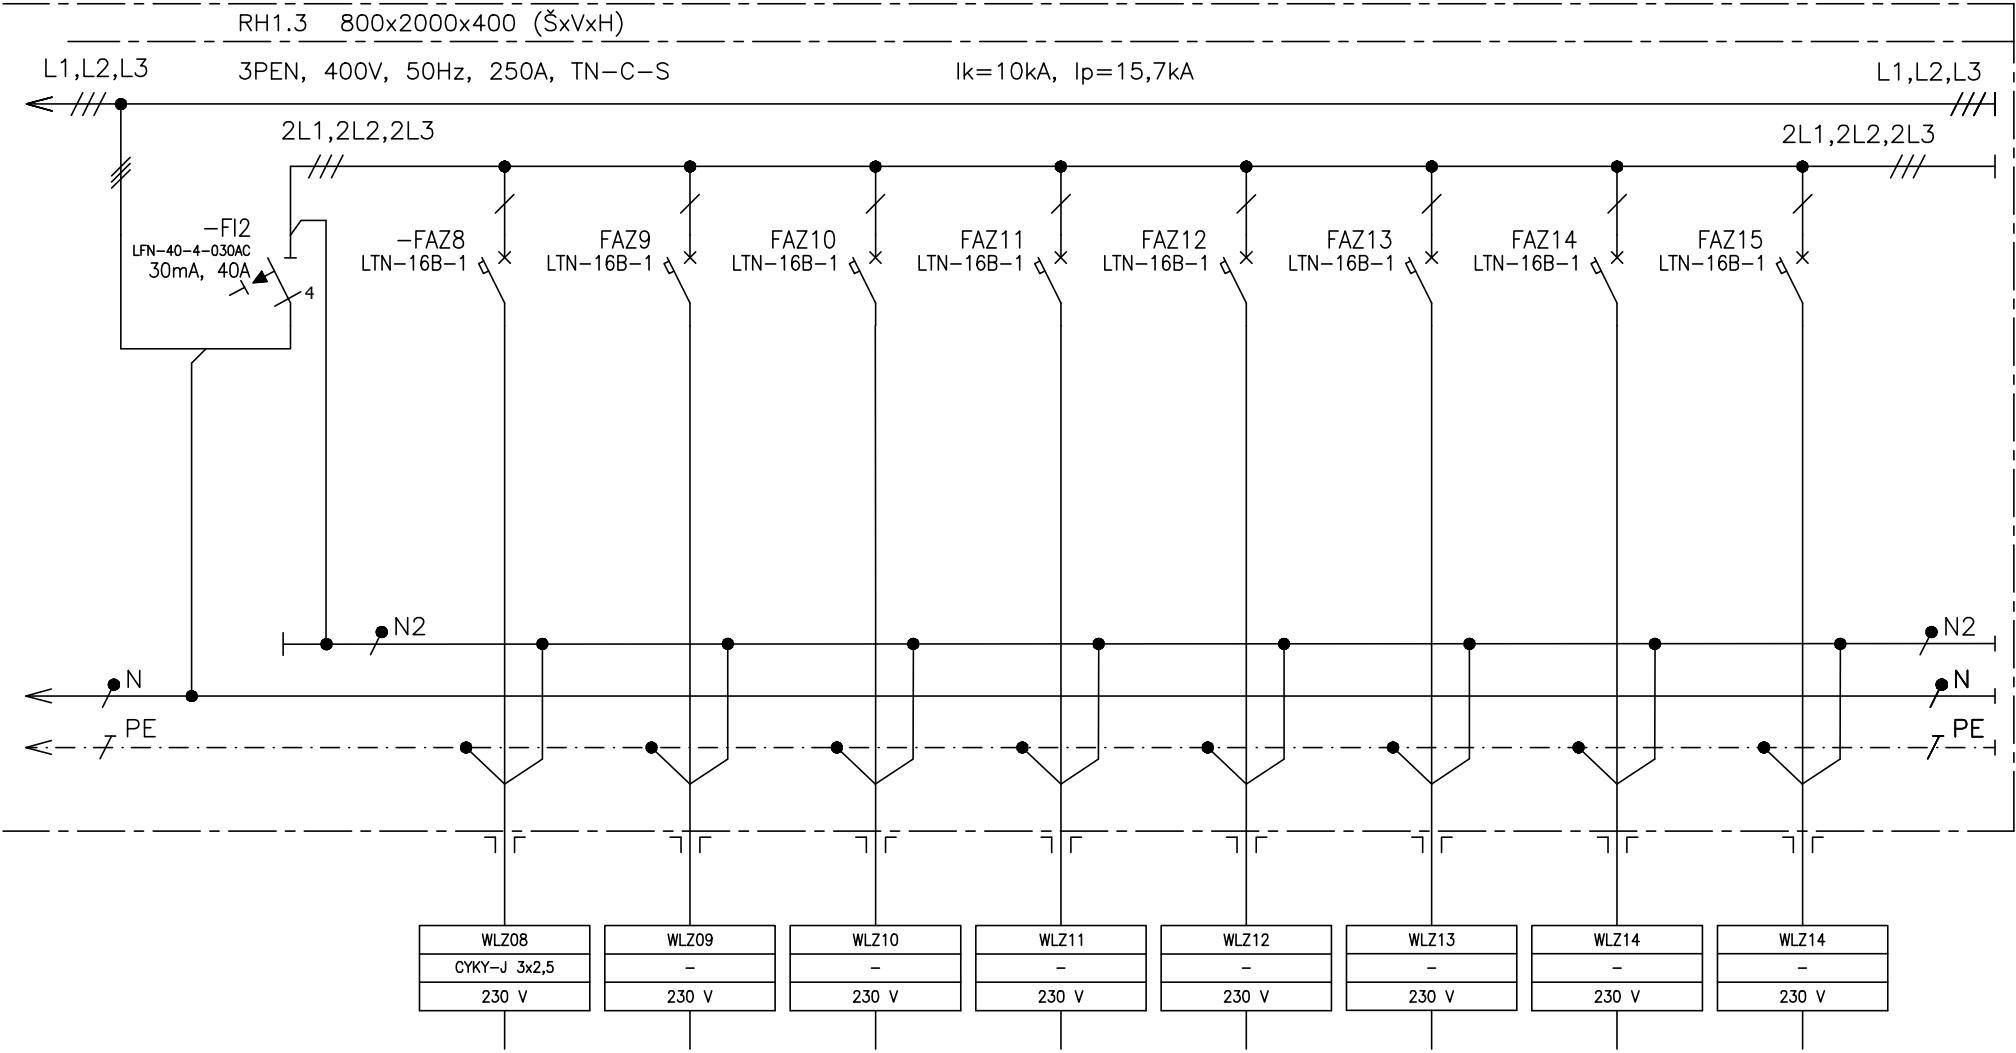

ČÍSLO VÝVODU
POPIS

28
Zásuvky

29
Zásuvky REZERVA

30
Zásuvky REZERVA

31
Zásuvky REZERVA

32
Zásuvky REZERVA

33
Zásuvky REZERVA

34
Zásuvky REZERVA

35
Zásuvky REZERVA

<b>Ing. Tomáš Blažek</b> Příbice 379 691 24 Brno-venkov email: jablaza@seznam.cz tel.: 733 534 194 IČ: 04062966 <small>PROJEKT SYSTÉMU A BUDOVNICTVÍ ZARÍZENÍ</small>	OBJEDNATEL: Starež Sport, a.s., Křídlovická 911/34, Staré Brno, 603 00 Brno	DATUM: 09/2021	OBSAH: -----	
	NÁZEV PROJEKTU: Rekonstrukce sportovní haly Vodova v Brně	VYPRACOVAL : ING. TOMÁŠ BLAŽEK		Č. VÝKRESU: 01. LIST: 7
	STUPEŇ PD: DPS	KONTOLOVAL : ING. TOMÁŠ BLAŽEK		LISTŮ: 8

# RH1.1

