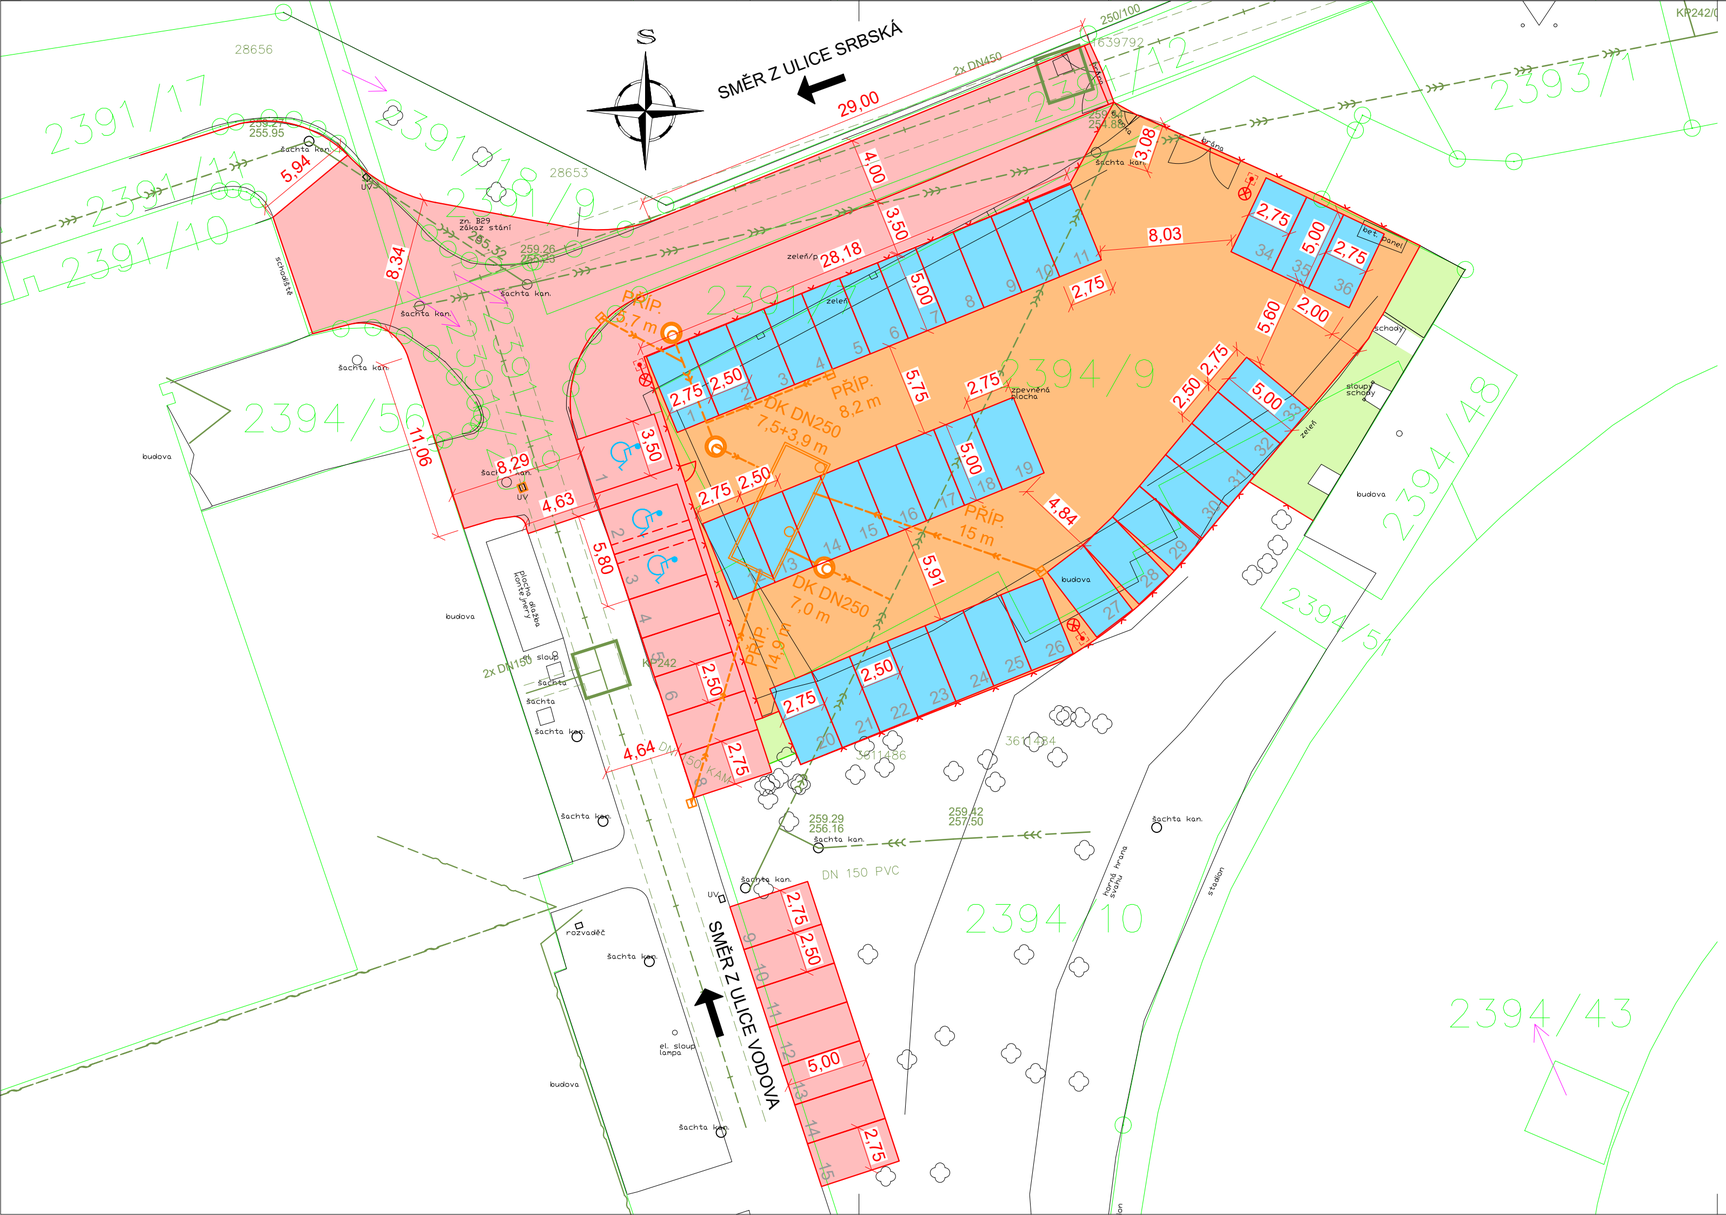

KOORDINAČNÍ SITUACE, VARIANTA 2
M 1:250

POČET PARKOVACÍCH MÍST: 51

LEGENDA ČAR:

NAVRŽENÉ:
- NÁVRH
- VSAKOVACÍ OBJEKT
- DEŠŤOVÁ KANALIZACE

STÁVAJÍCÍ:
- STÁVAJÍCÍ TERÉN
- HRANICE PARCEL KATASTRU NEMOVITOSTÍ

LEGENDA SÍTÍ:

STÁVAJÍCÍ:
- KANALIZACE JEDNOTNÁ - BVK
- NADZEMNÍ SÍTĚ - CETIN
- HORKOVOD - TEPLÁRNY BRNO

LEGENDA ŠRAF:

- ZPEVNĚNÉ PLOCHY - ASFALTOVÁ VOZOVKA
- ZPEVNĚNÉ PLOCHY - POJÍZDNÁ DLAŽBA
- PARKOVACÍ MÍSTO - DRENÁŽNÍ DLAŽBA
- ZATRAVNĚNÍ

LEGENDA ZNAČEK:

- OSVĚTLENÍ
- ŠACHTA DEŠŤOVÉ KANALIZACE
- ULIČNÍ VPUSŤ

NAVRHL/VYPRACOVAL:	ZODPOVĚDNÝ PROJEKTANT:	VEDOUCÍ PROJEKTANT:	TECHNICKÁ KONTROLA:
ING. VIČANOVÁ	ING. HALOUZKA	ING. HALOUZKA	ING. LAZÁREK, DiS.

KRAJ: JIHOMORAVSKÝ
KATASTR. ÚZEMÍ: BRNO – KRÁLOVO POLE

INVESTOR: STAREZ – SPORT, a.s.
Křídlovická 911/34, 603 00 Brno

AKCE: **STAREZ ARÉNA VODOVA - PARKOVIŠTĚ**

OBJEKT:

KOORDINAČNÍ SITUACE, VARIANTA 2

LB PROJEKT
Mojmírovo nám. 3105/6a, 612 00 Brno
IČ: 29262747, TEL.: 605 114 896

DATUM:	02/2024
STUPEŇ:	STUDIE
FORMÁT:	3xA4
MĚŘÍTKO:	1:250
ČÍSLO PŘÍLOHY:	B.2.2