

PODÉLNÝ PROFIL
PŘÍPOJKA KANALIZACE SPLAŠKOVÉ

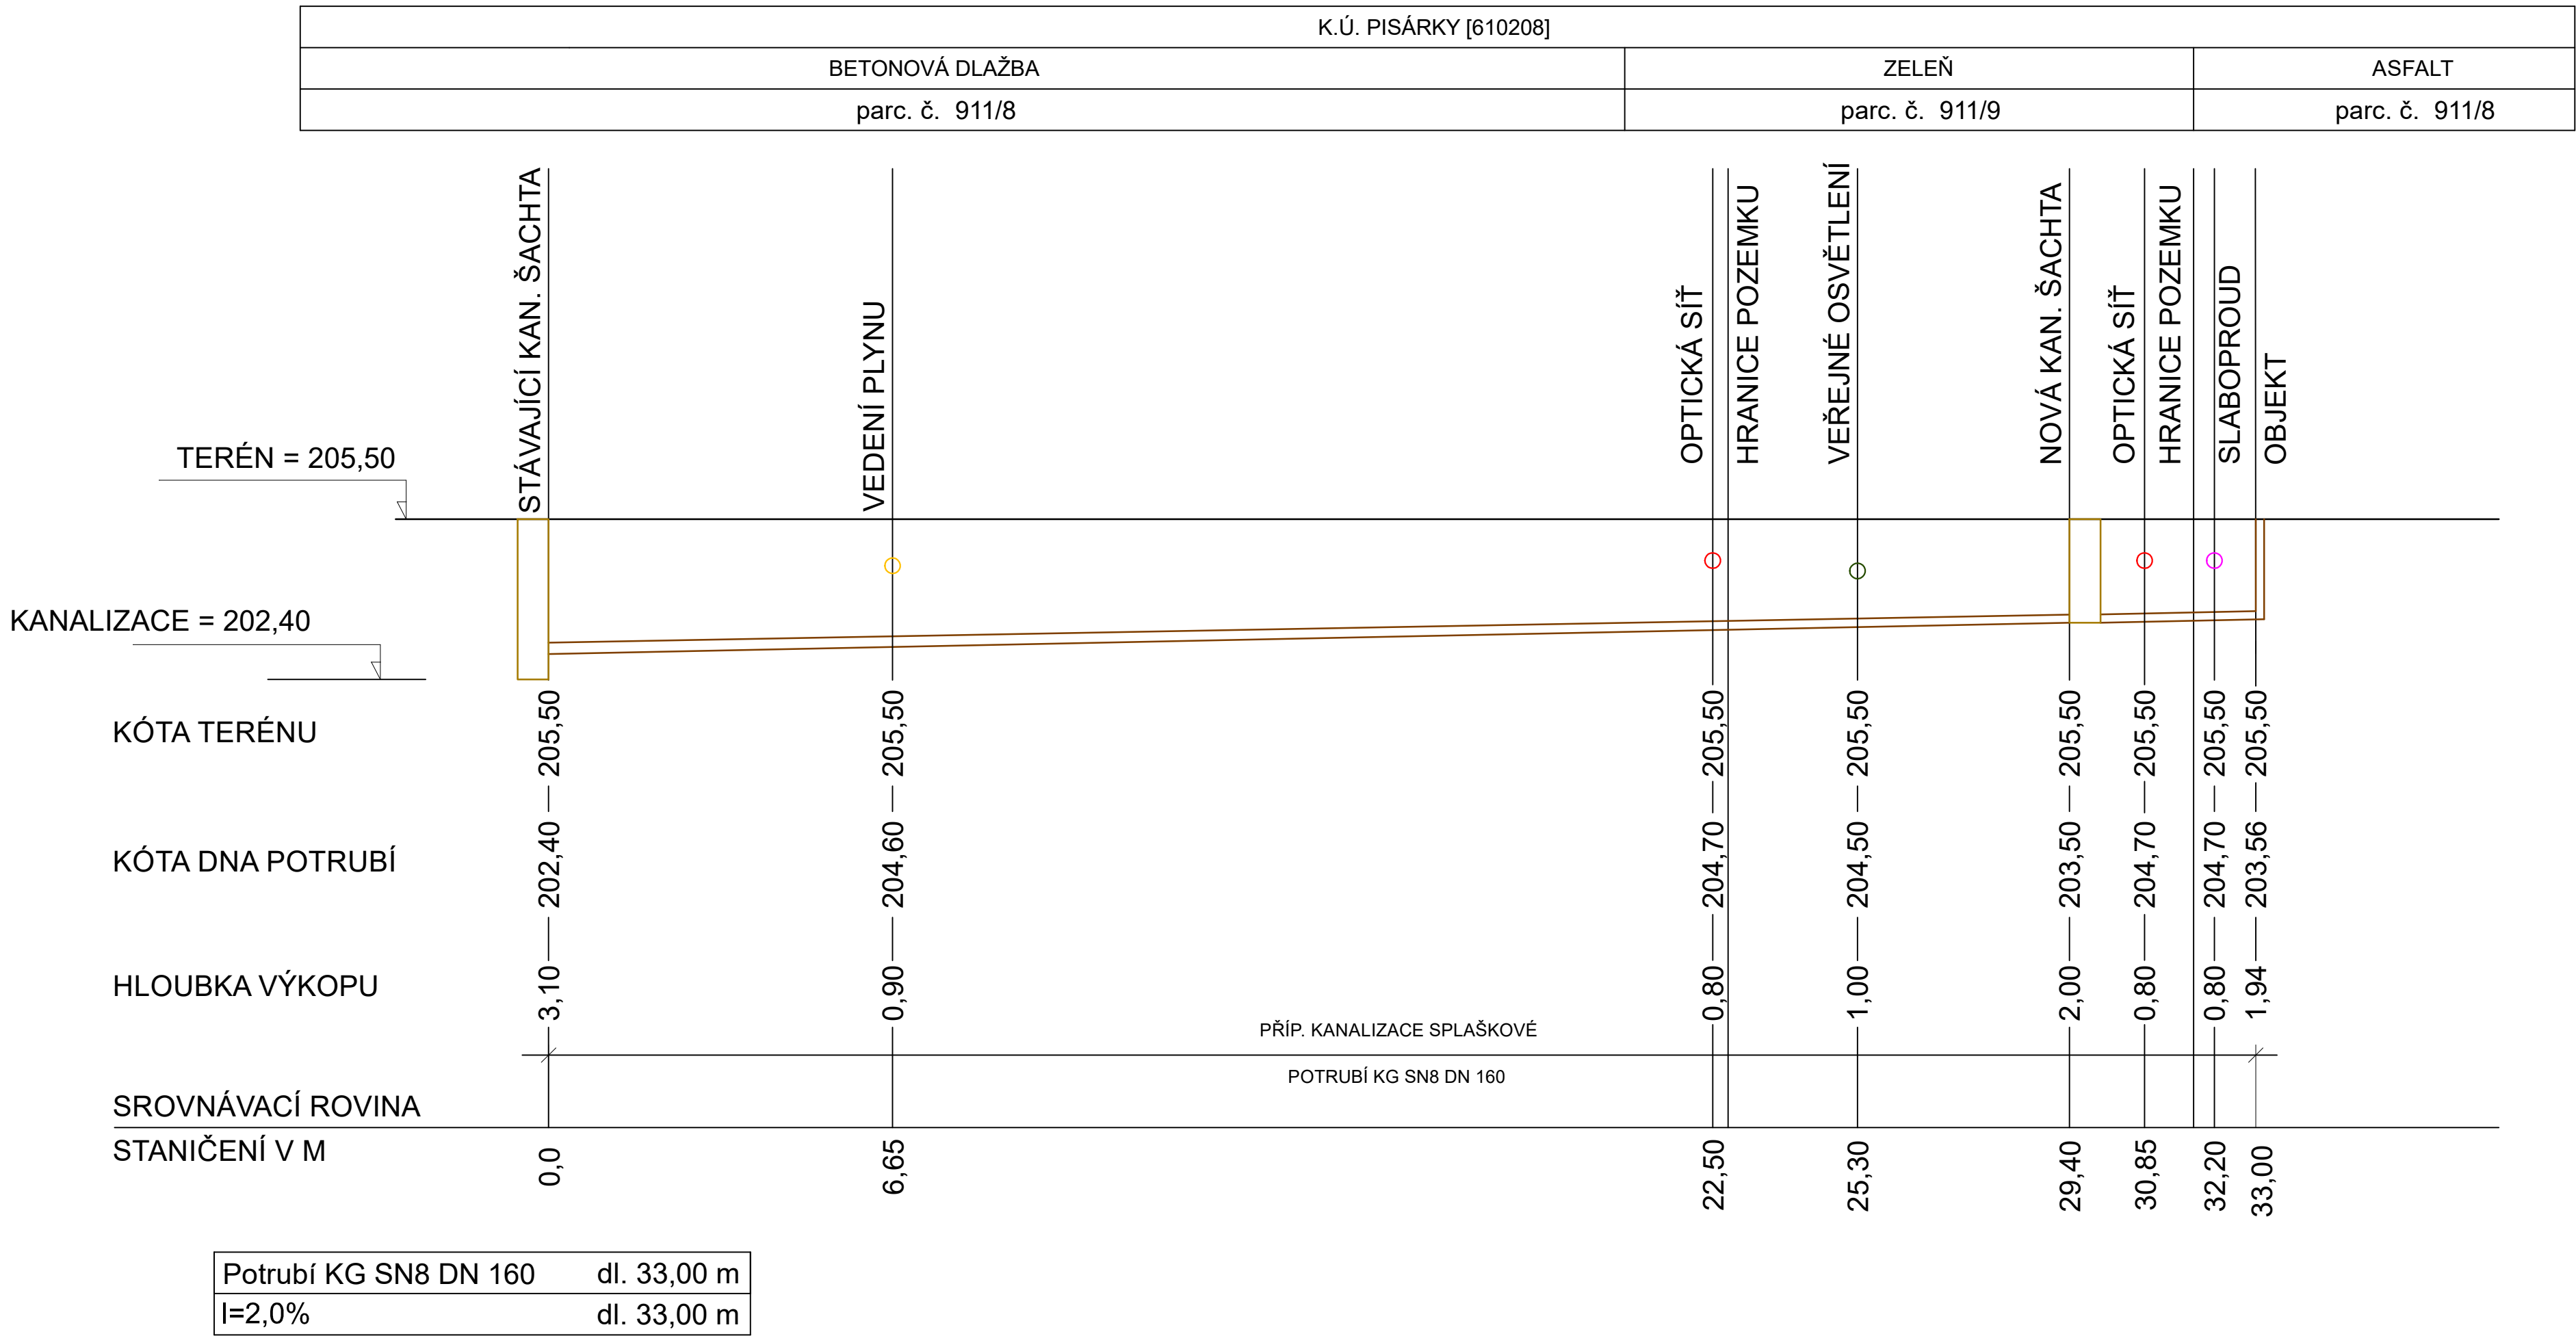


SCHÉMA ULOŽENÍ KANALIZAČNÍHO POTRUBÍ V KOMUNIKACI



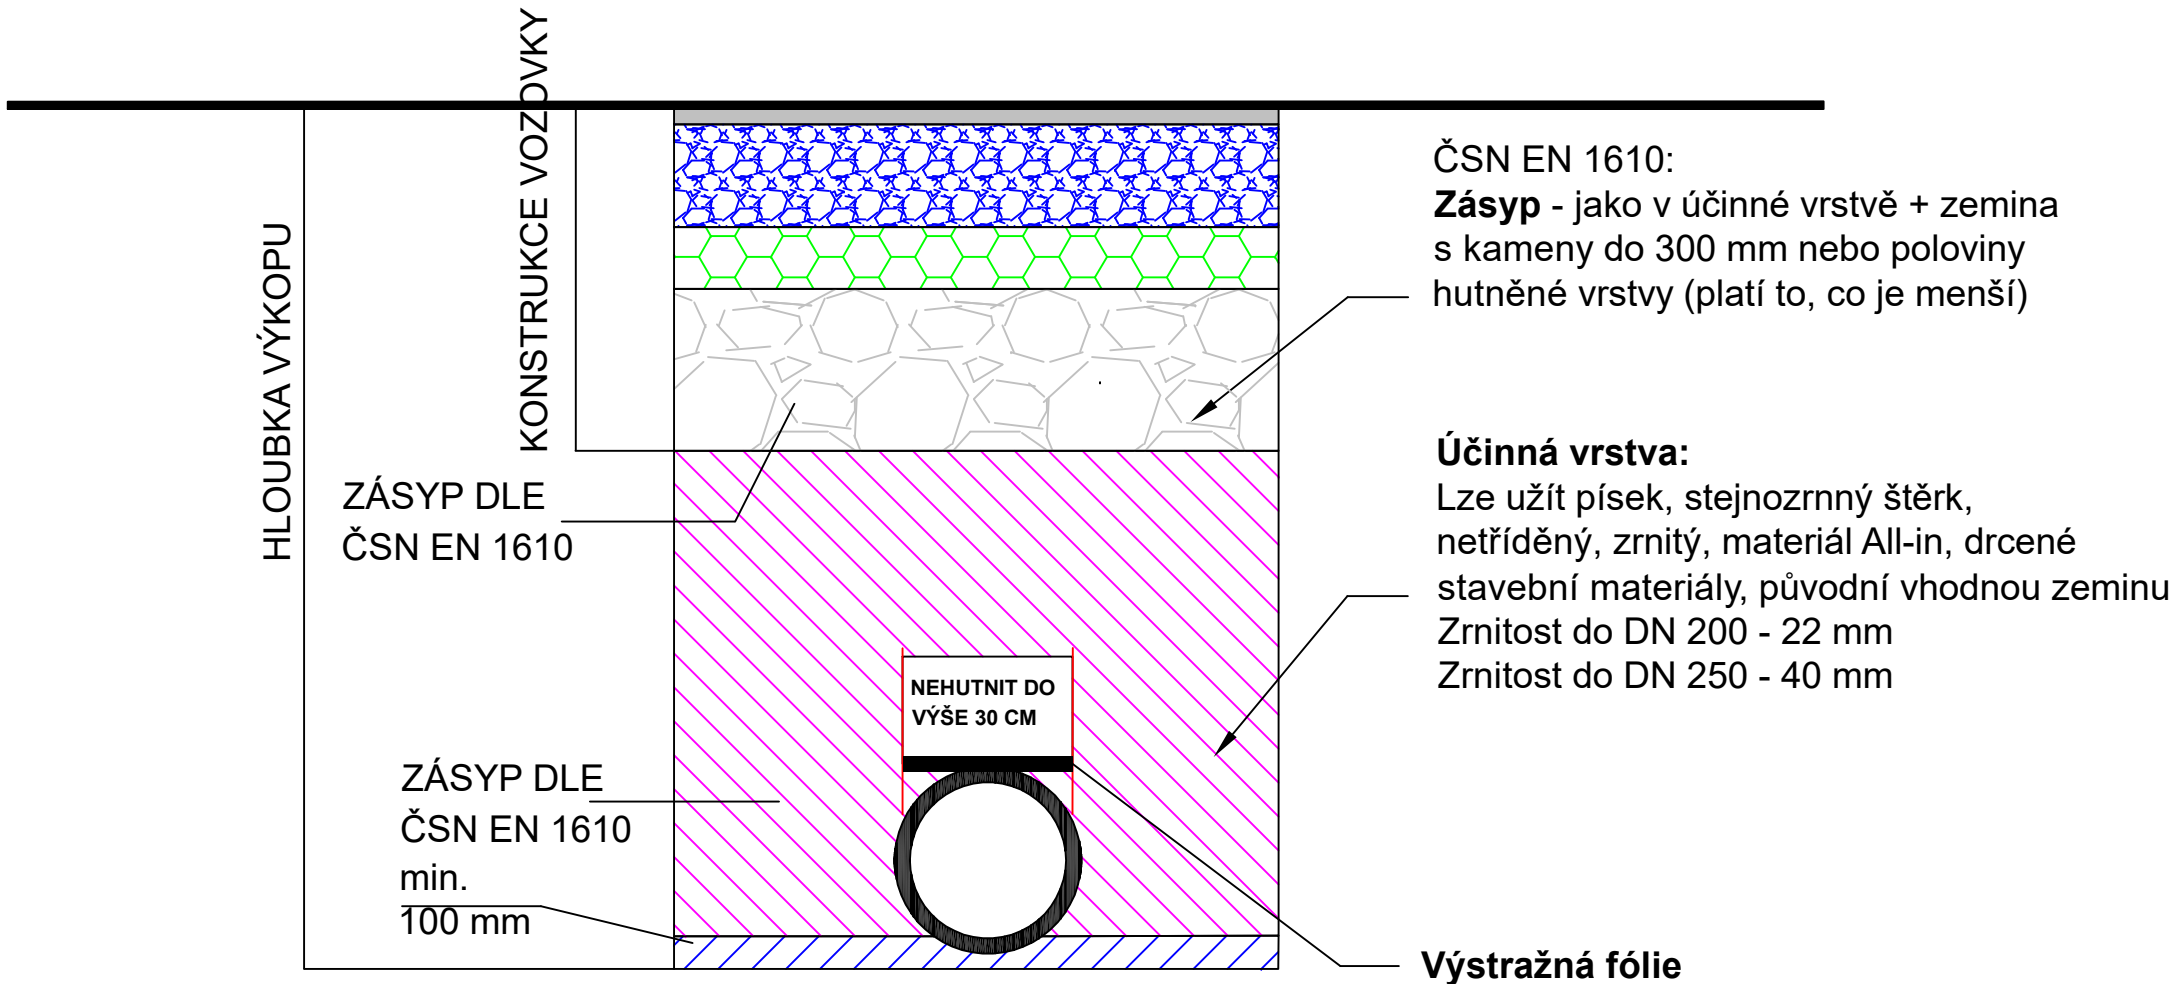


SCHÉMA ULOŽENÍ KANALIZAČNÍHO POTRUBÍ VE VOLNÉM TERÉNU

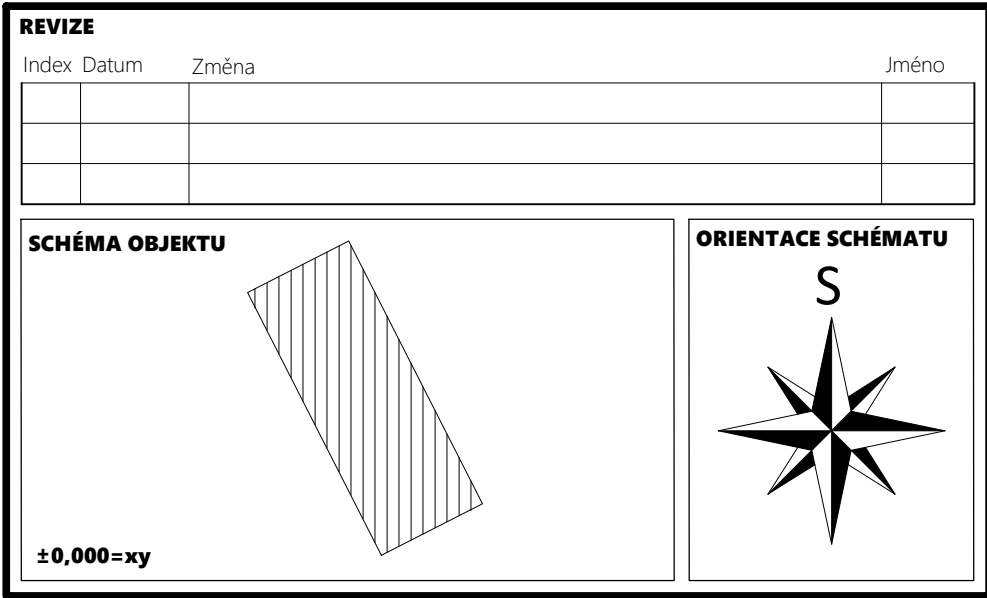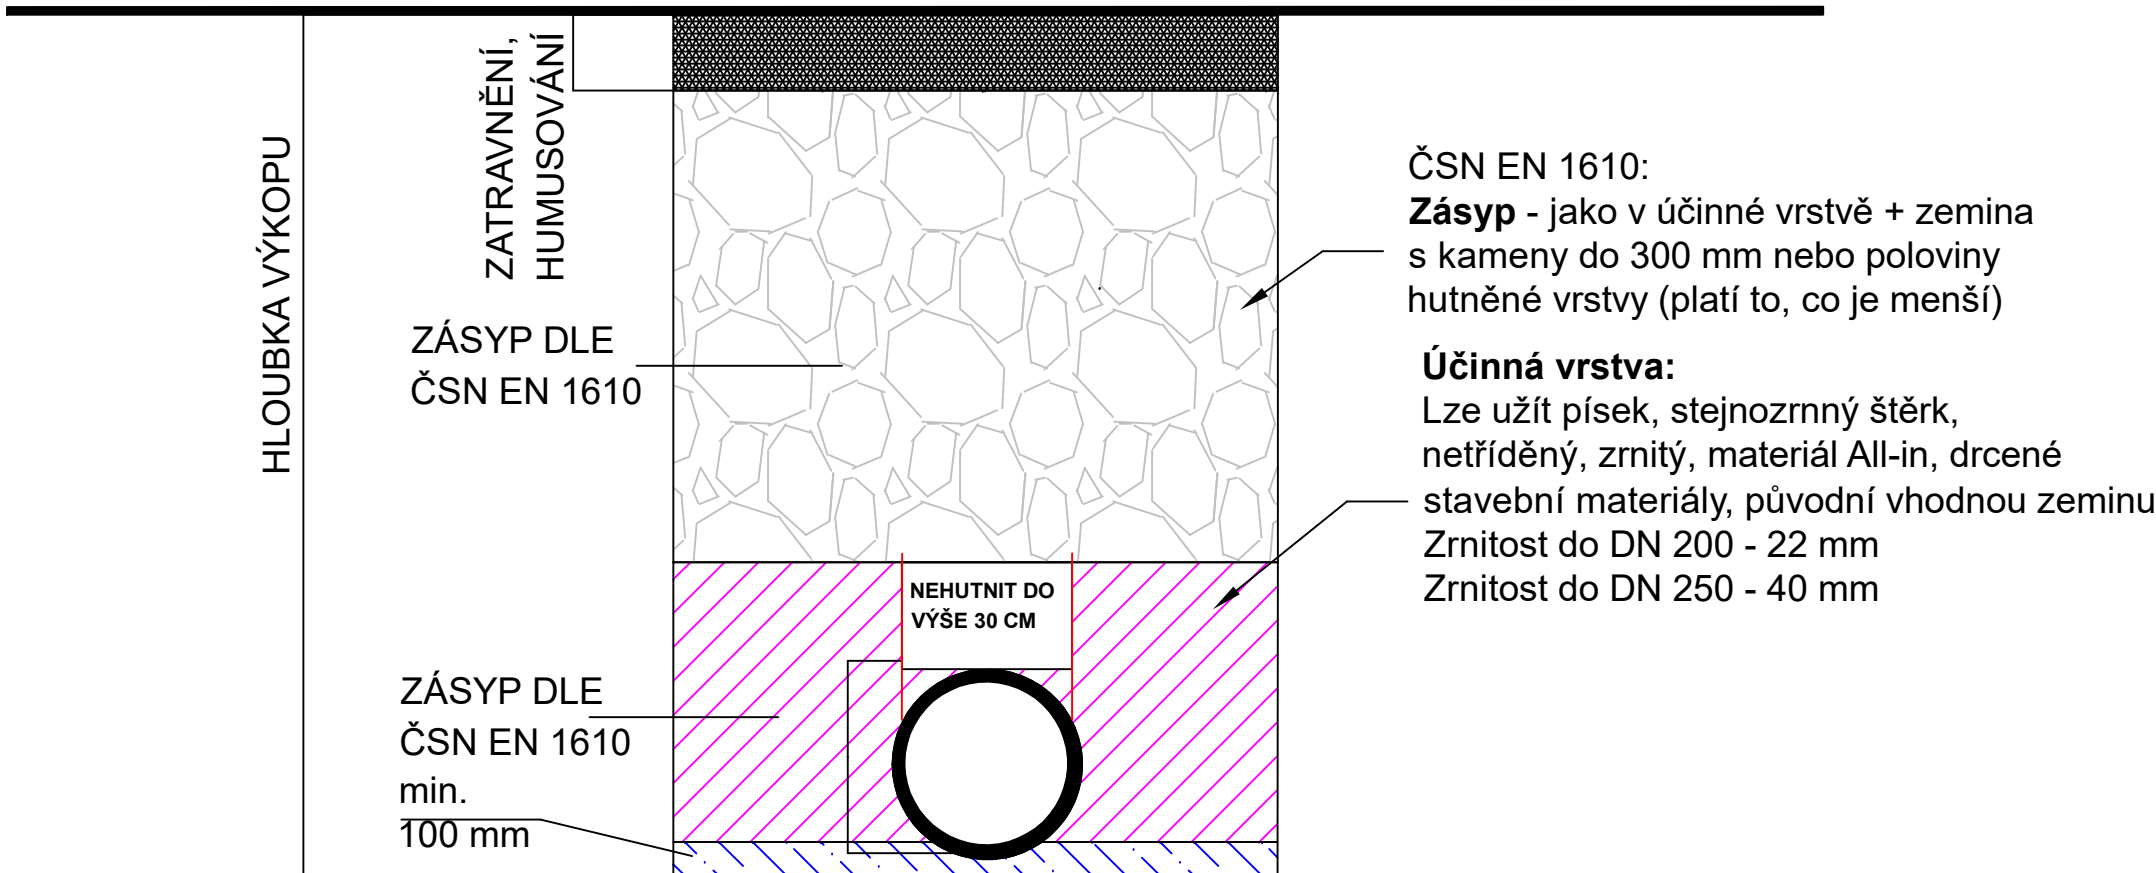

<div>QUALITY GROUP</div>		Projekt Realizace Projektový management info@qualitygroup.cz www.qualitygroup.cz	
STAVTE CHYTŘE			
STAVBA Výstavba sanitární buňky a připojovacích sítí, Riviéra Brno			
MÍSTO STAVBY Pisárky Brno 634 00		K.Ú.: Pisárky (610208) OKRES: Brno-město KRAJ: Jihomoravský kraj	
GENERÁLNÍ PROJEKTANT Quality Group s.r.o., Příkop 843/4, 602 00 Brno IČ: 08879737, DIČ: yyvns8		AUTORIZACE	
PROJEKČNÍ TÝM Vedoucí projektu: Ing. Jan Krmaš HIP: Ing. Jan Krmaš, Ing. Jiří Šoltes Zpracovatel odborné části: Karel Absolin Zodpovědný projektant: Ing. Jiří Šoltes Architekt:			
STAVEBNÍK - INVESTOR STAREZ - SPORT, a.s., Křídlovická 911/34, 603 00 Brno IČO: 26932211			
OBJEKT D.215 Přípojka kanalizace ODBOBNÁ ČÁST			
NÁZEV DOKUMENTU PODÉLNÝ PROFIL		DATUM 03/2025 MĚŘÍTKO 1:100	
KÓD ELEKTRONICKÉ VERZE DOKUMENTU		PARÉ	
stavba	stupeň	část	výkres
SBPS	DPS	D.215	01
profese		název dokumentu	
PŘK		Podélný profil	
revize		00	