


ŘEZ P-R
1:20

ŘEZ VOZOVKY
ASF. ZÁLIVKA

ŘEZ VOZOVKY
ASF. ZÁLIVKA

VOZOVKA

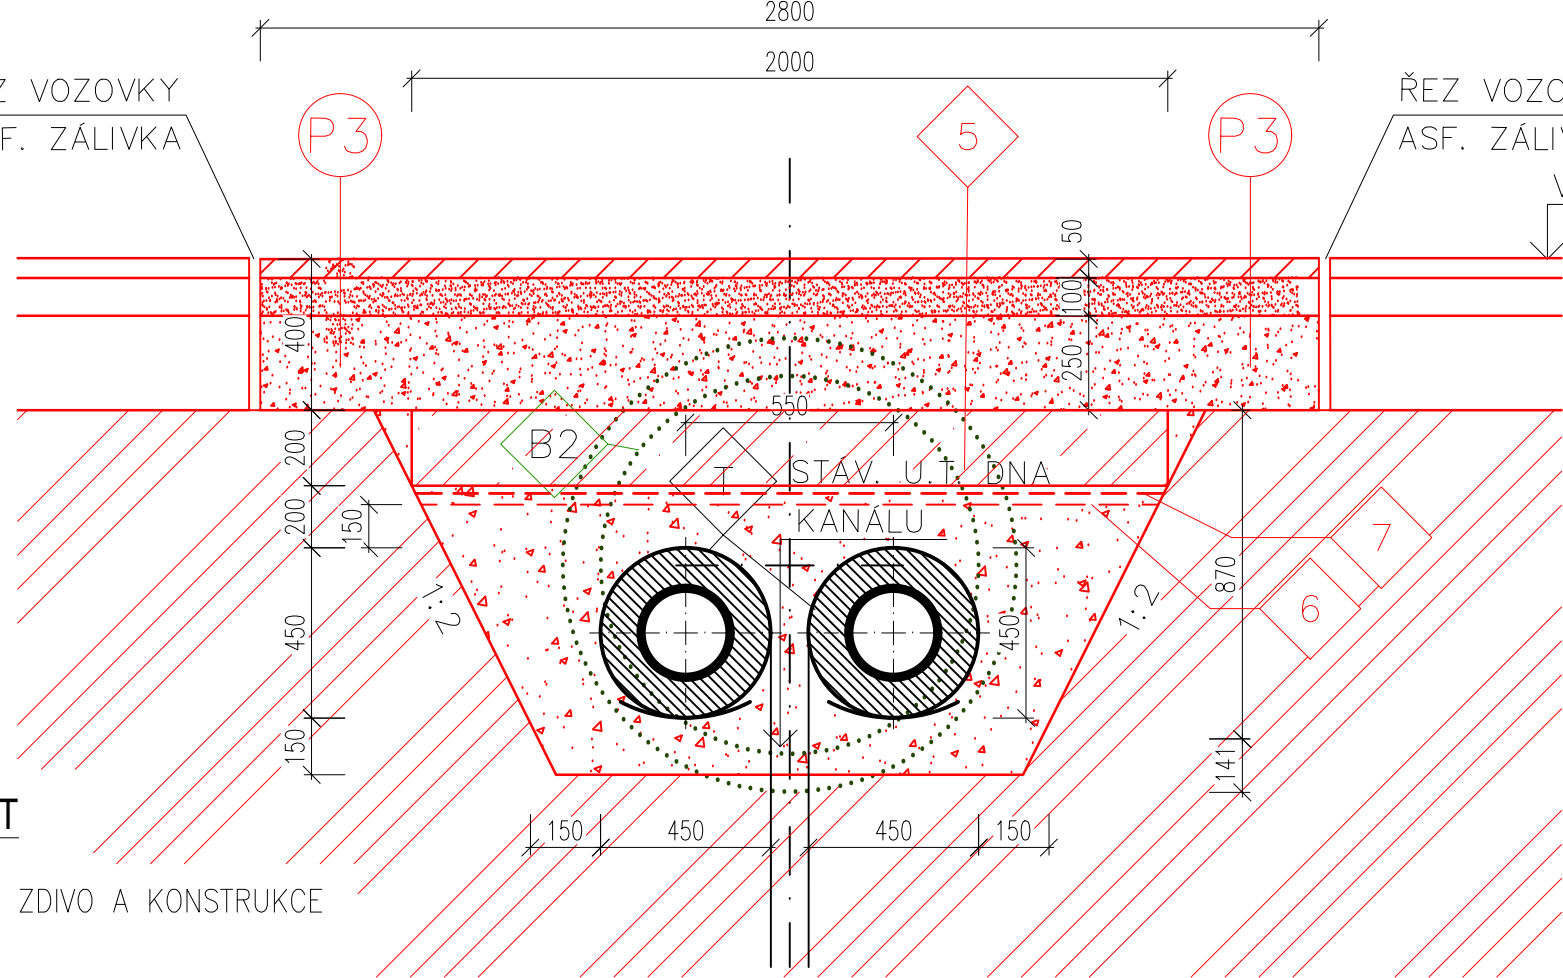

LEGENDA HMOT

- STÁVAJÍCÍ ZDIVO A KONSTRUKCE
- ŽELEZOBET. KCE
- BETON. MAZANINA S VÝZTUŽÍ DLE VÝPISU KLADENÍ
- HUTNĚNÝ ZÁSYP
- ROSTLÝ TERÉN
- NOVÉ KONSTRUKCE
- BOURANÉ KONSTRUKCE

ZMĚNA A			9. 4. 2025	
Vypracoval	Zodp. projektant	Vedoucí projektant	UNIFEST SPOL. S R.O. Merhautova 104 613 00 BRNO	
Ing. Kateřina Radková	Ing. Petr Feld	Ing. Petr Feld		
Investor: STAREZ-SPORT, a.s., Křídlovická 911/34, 603 00 Brno			Stupeň	JP
Místo stavby: Brno, Vodova ulice			Datum	01/2025
Akce: Oprava solankového potrubí kluziště Vodova, Brno			Formát	A4
			č. zakázky	
Část: D1.1.- Architektonicko-stavební řešení D.1.1-1			arch. číslo	
Název výkresu: ŘEZ P-R			Měřítko 1:20	Číslo výkr. D.1.1-07a