



ŘEZ ULOŽENÍ KABELU VN
V TERÉNU

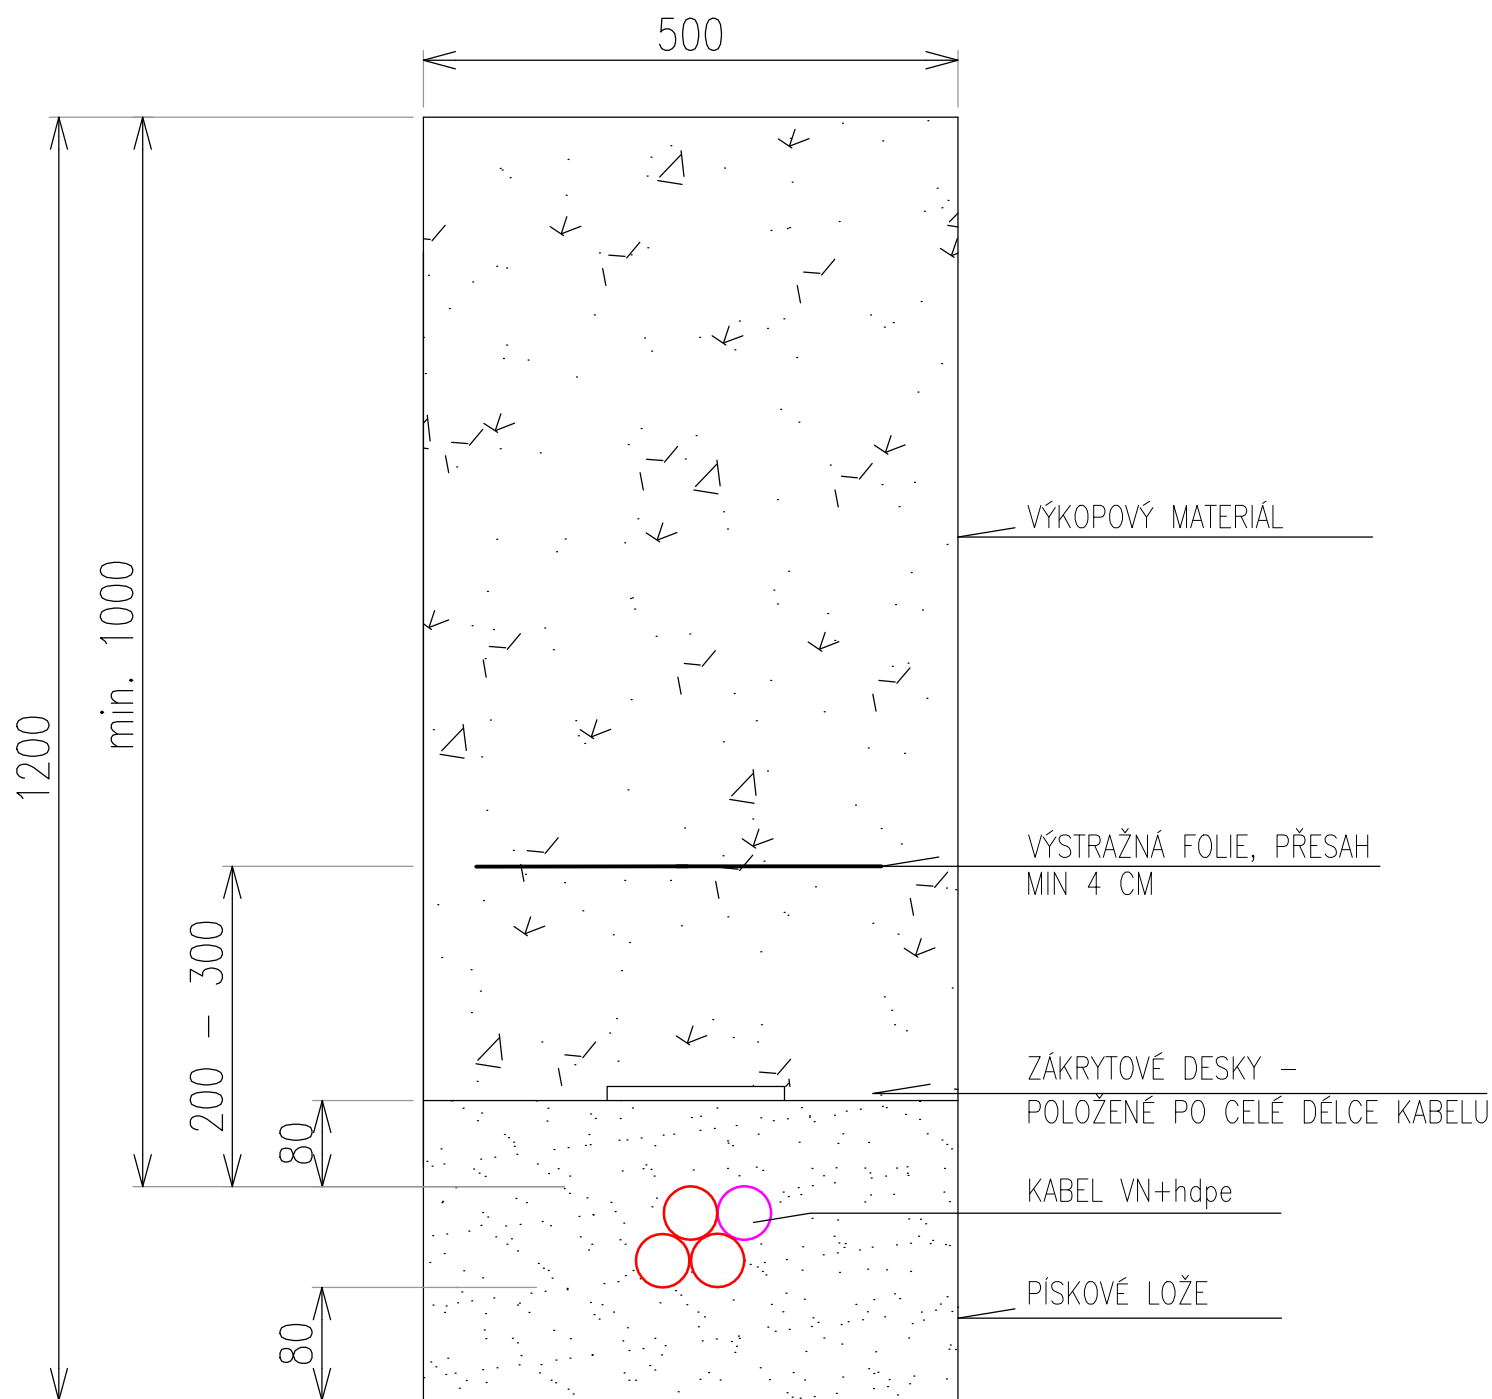

Vypracoval :	Ing. Petr Šerý	Zodp. projektant :	Ing. David Kopečný	<div> SPECIALIZED ENERGETIC COMPANY, a.s.</div>	
Místo stavby :	Zubří u Nového Města na Moravě	Kraj:	Vysočina		
Investor : STAREZ–SPORT, a.s.					
Název stavby :				Stupeň	DPS
Oprava trafostanice a rozvodu RS Zubří				č. zak. :	VZ–152–2021
				Datum :	06/2022
				Formát výkresu :	A4
Druh přílohy :				Měřítko :	číslo výkresu :
ŘEZ ULOŽENÍM KABELU				1:50	D2.4