



DISPOZICE HOTELOVÝ DŮM ROZSUTEC

10 02

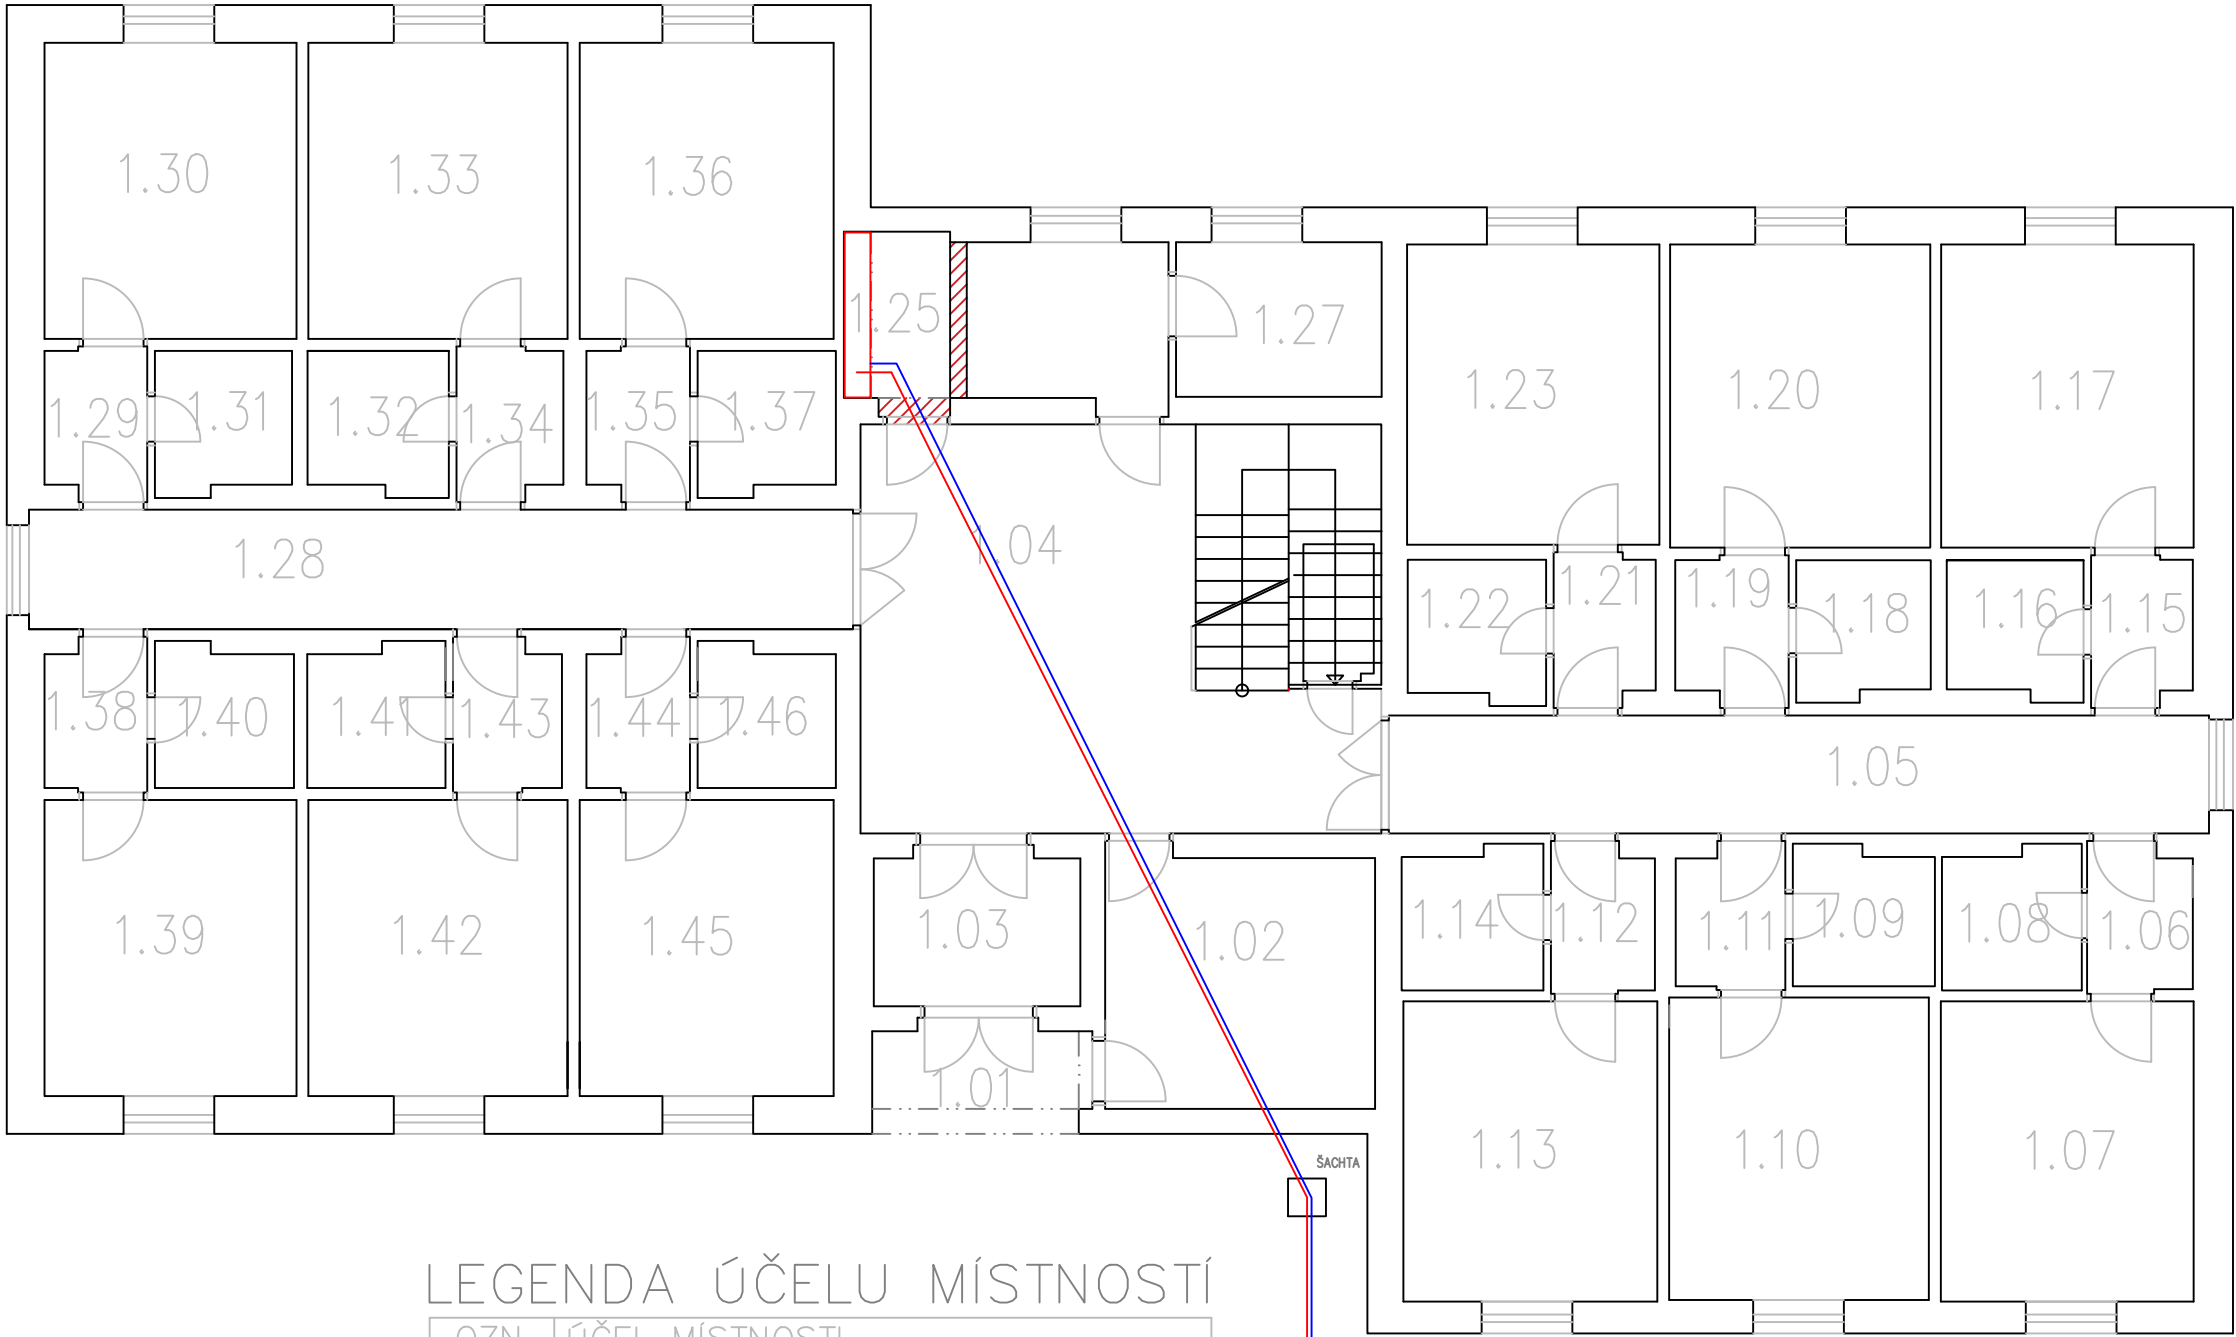

LEGENDA ÚČELU MÍSTNOSTÍ

OZN. MÍSTN.	ÚČEL MÍSTNOSTI
1.01	ZÁVĚTRÍ
1.03	ZÁDVEŘÍ
1.04	SCHODIŠŤOVÁ HALA
1.25	ROZVADĚČ

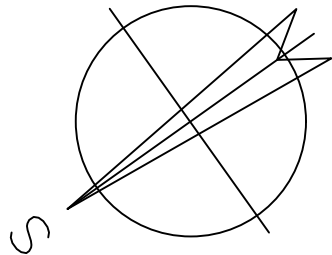

— CHRÁNIČKA DN160
— KABELOVÝ KANÁL
— DEMONTÁŽ KABELŮ

Stupeň PD: DUR+DSP	Název zakázky	Název výkresu	Název listu	Datum: 06/2022	=	Č.zak.: 21-056
SO/PS: IO 02	Oprava trafostanice a rozvoden RS Zubří	DISPOZICE HOTELOVÉHO DOMU – 1PP	DEMONTÁŽ ROZVADĚČŮ A KABELOVÉ TRASY	Kreslil: Ing. Kopečný	Celk.: 42	Arch.č.: -
Změna:				Navrhl: Ing. Kopečný	Řazení D2	List 2
Poř.č.:	Zadavatel: STAREZ-SPORT, a. s.			Schválil: Ing. Mašek		

