



DISPOZICE HOTELOVÝ DŮM ROZSUTEC

10 02

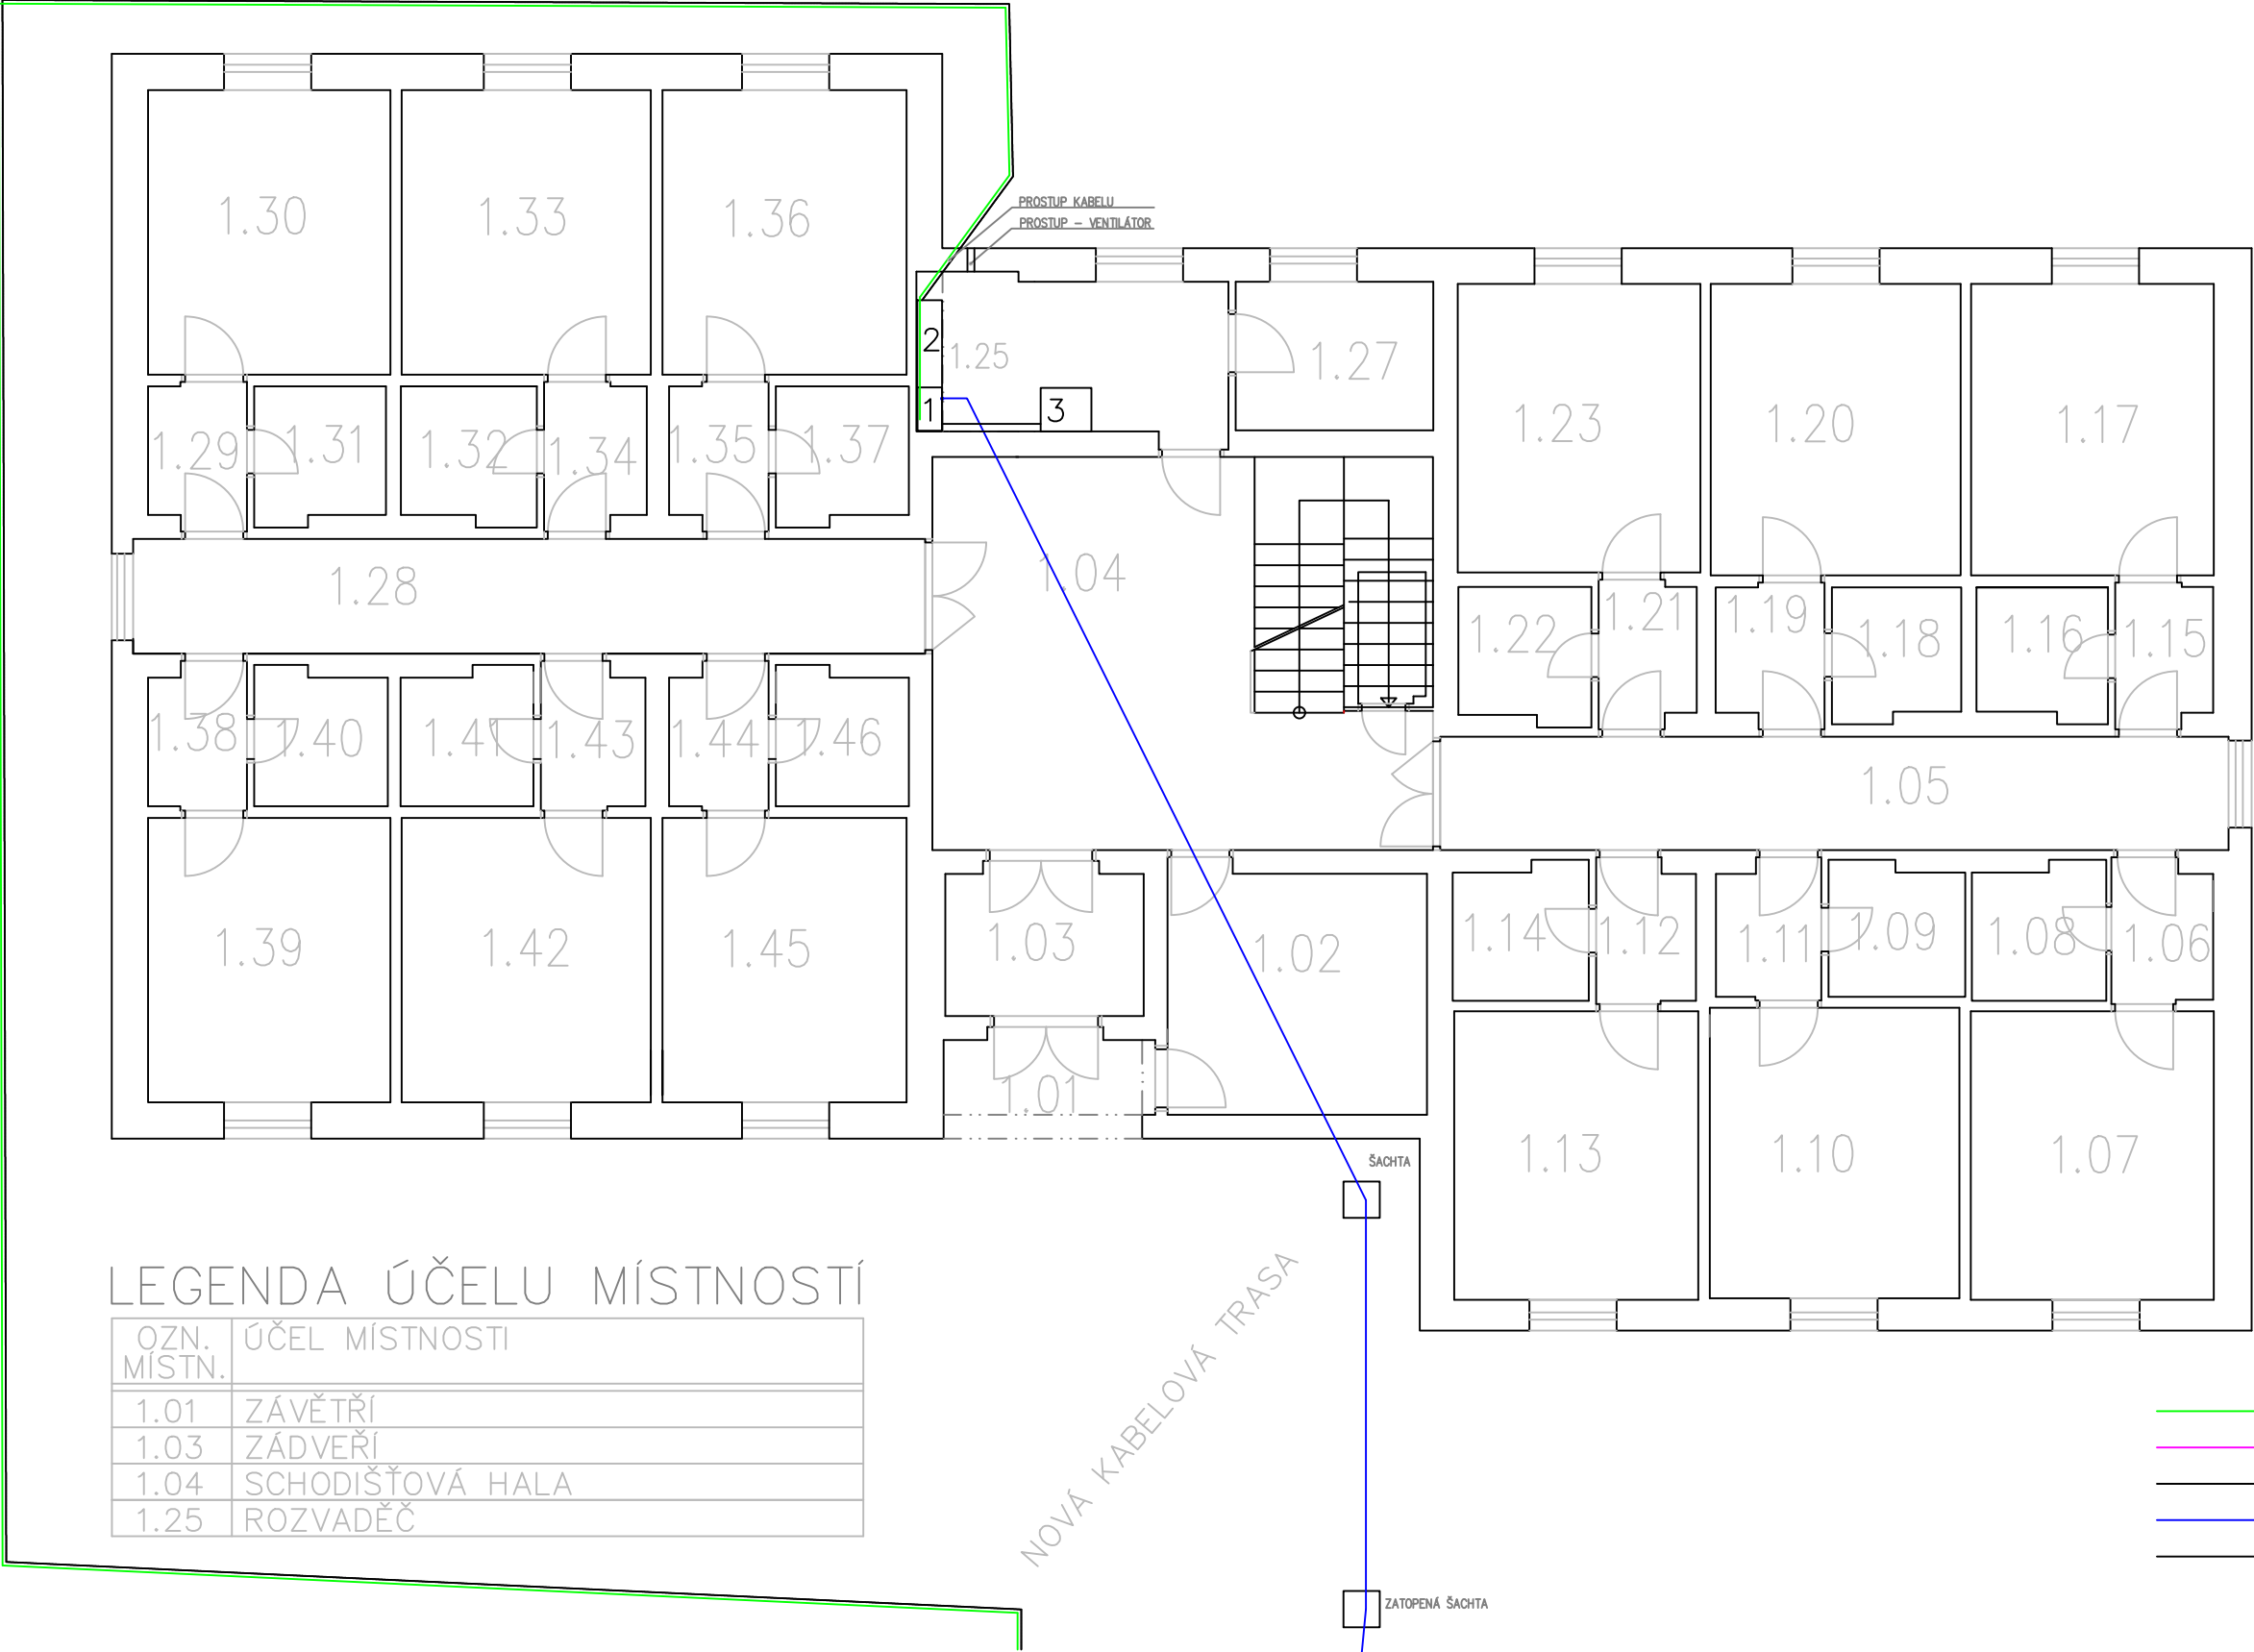

LEGENDA ÚČELU MÍSTNOSTÍ

OZN. MÍSTN.	ÚČEL MÍSTNOSTI
1.01	ZÁVĚTRÍ
1.03	ZÁDVEŘÍ
1.04	SCHODIŠŤOVÁ HALA
1.25	ROZVADĚČ

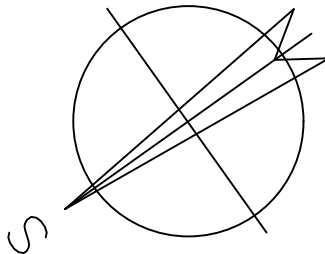

- KABEL 3x240+70
- KABELOVÝ ŽLAB
- CHRÁNIČKA DN160
- KABELOVÝ KANÁL
- NOVÝ ROZVADĚČ RH2