


## RH2.2

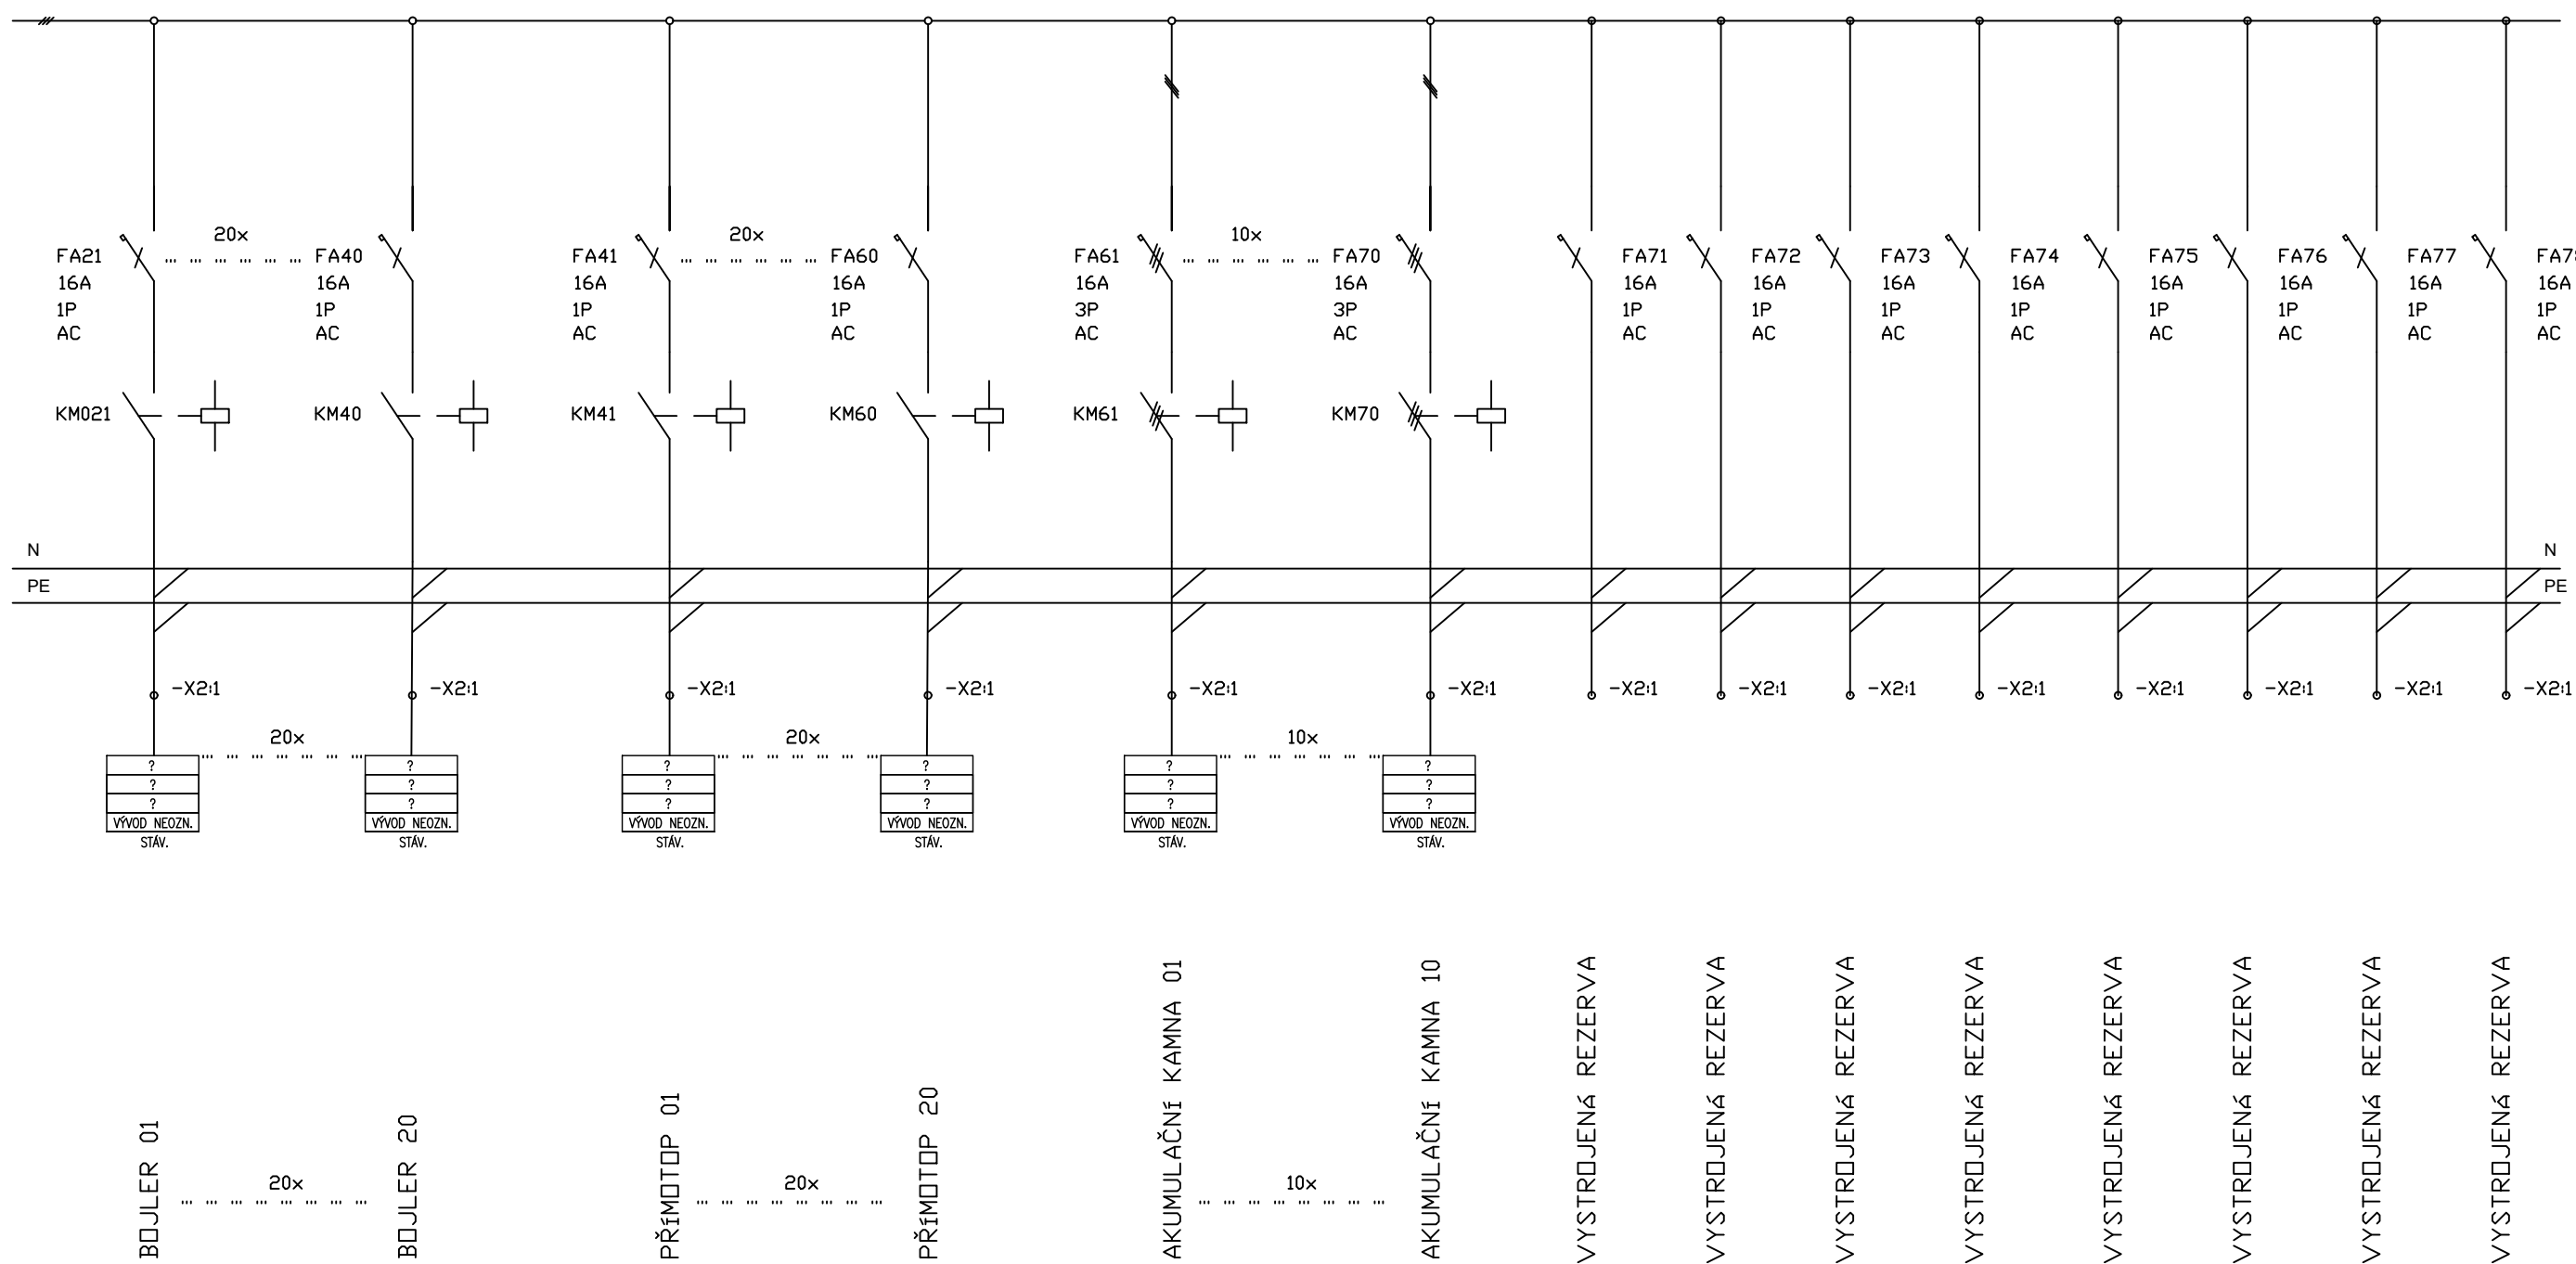

Stupeň PD:	Název zakázky	Název výkresu	Název listu	Datum: 06/2022	=	Č.zak.: 21-056
SO/PS:DUR+DSP	Oprava trafostanice a rozvoden RS Zubří	JEDNOPÓLOVÉ SCHÉMA RH2	 RH2.1 a RH2.2 – HOTELOVÝ DŮM	Kreslil: Ing. Kopečný	Celk.: 42	Arch.č.: -
Změna:				Navrhl: Ing. Kopečný	Řazení D2	List 15
Poř.č.:	Zadavatel: STAREZ-SPORT, a. s.			Schválil: Ing. Mašek		