



RH2 NOVÝ

RH2.1

RH2.2

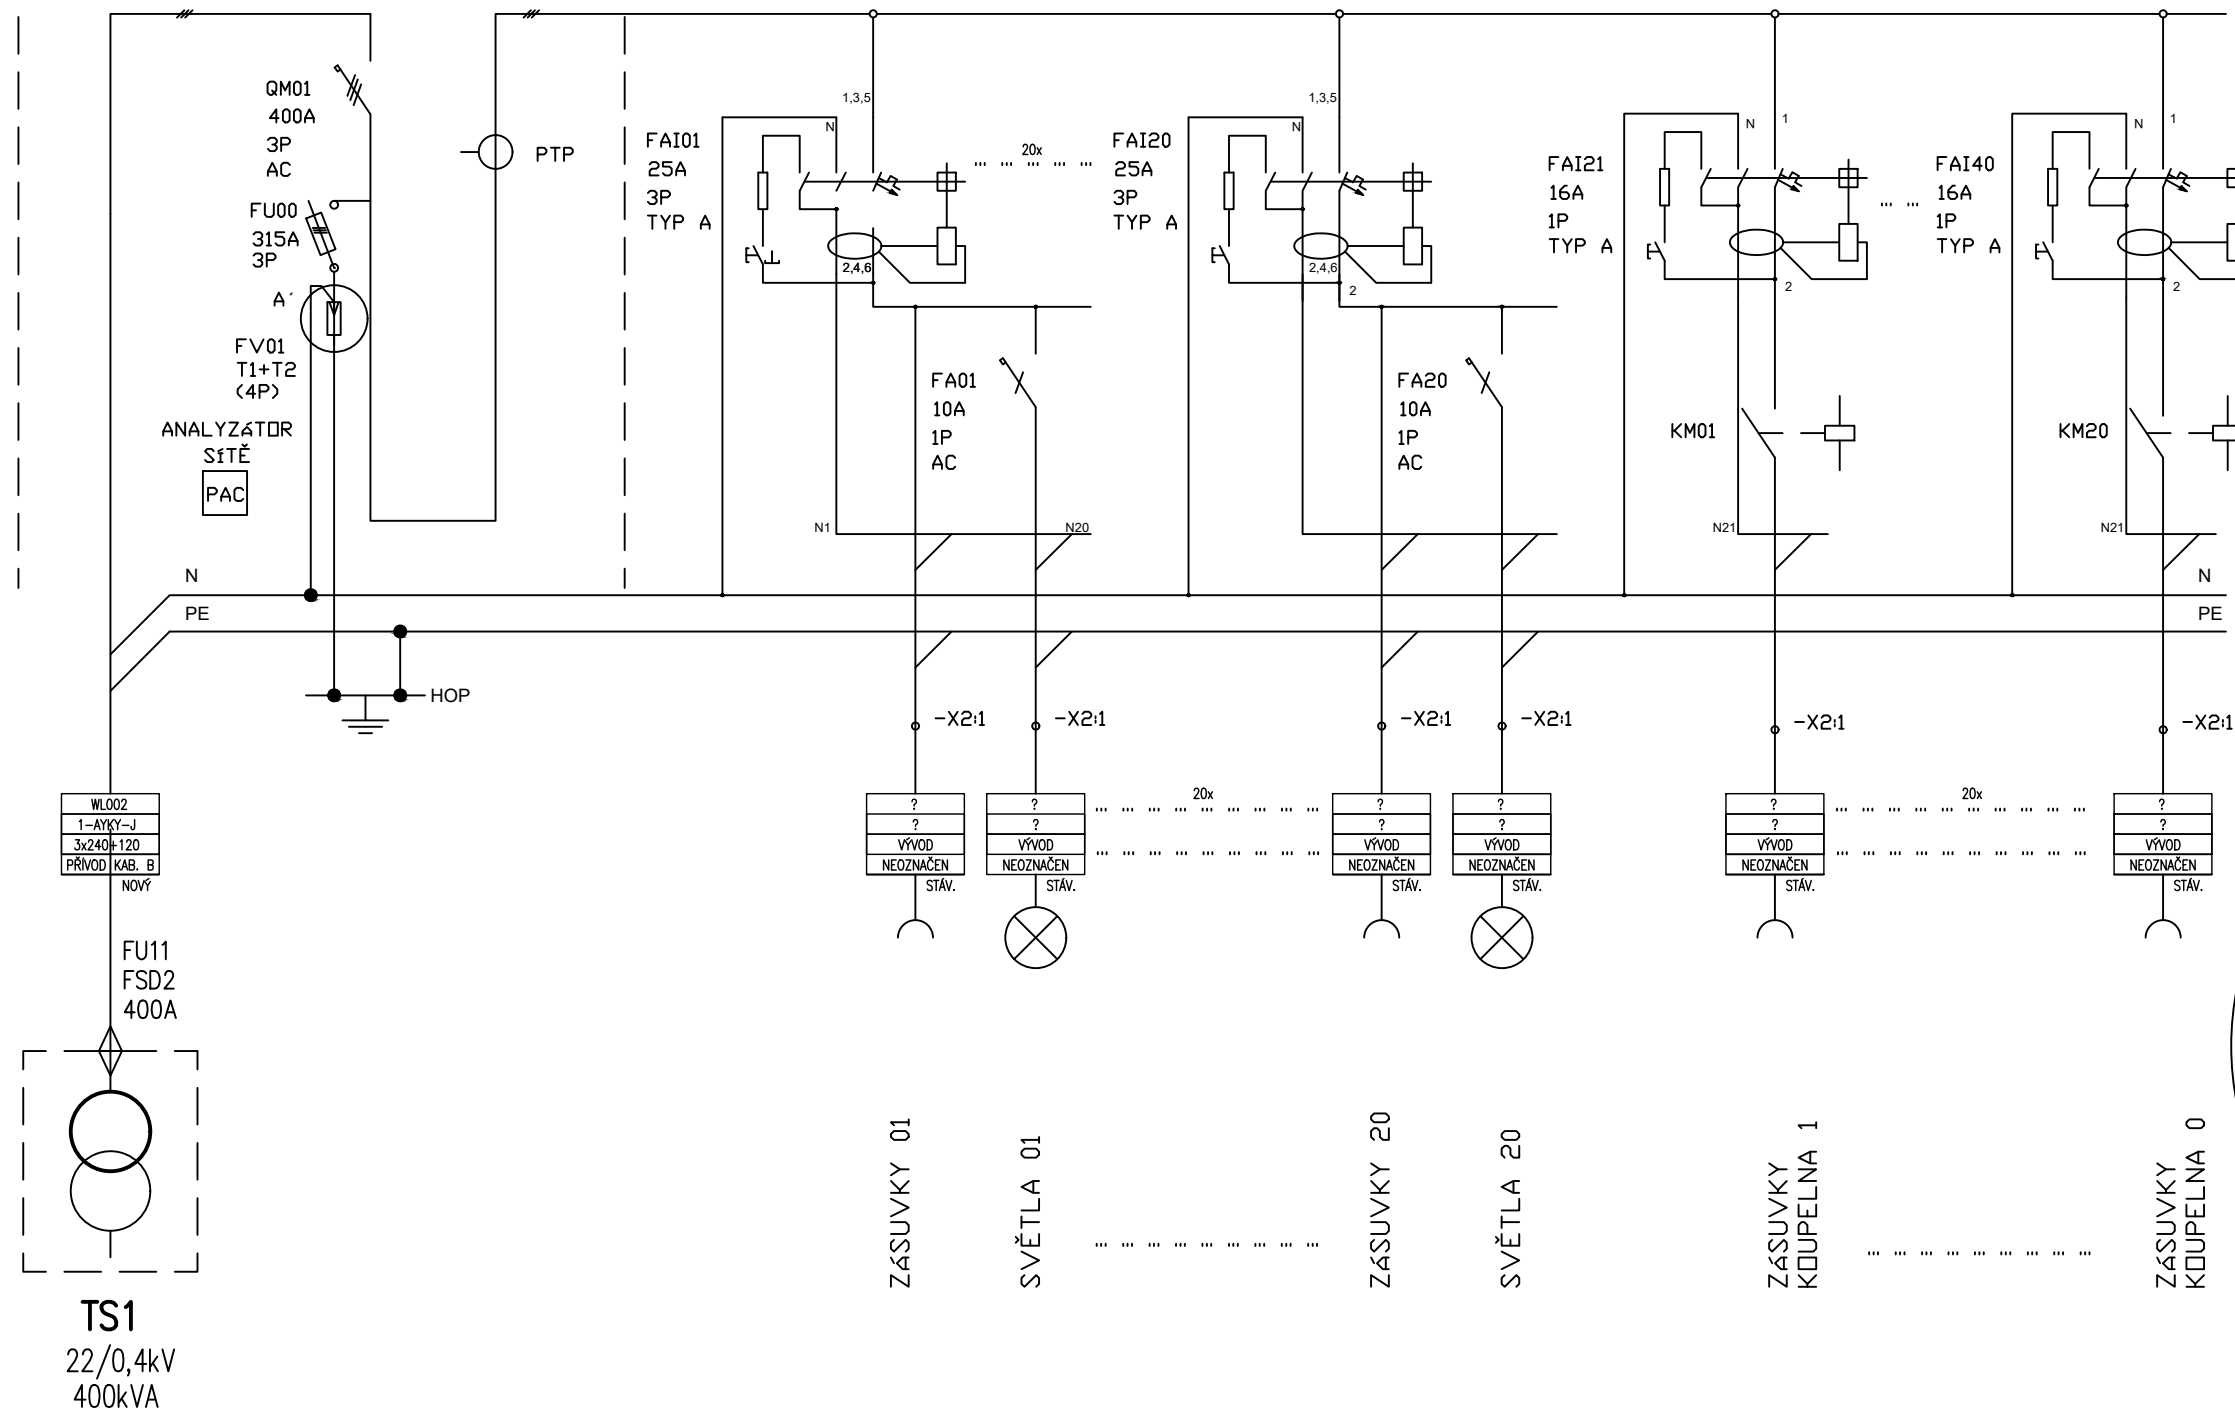

A' - DETAIL ZAPOJENÍ SVODIČE
SJB-25E-3-MZS + SJB-100E-N-M

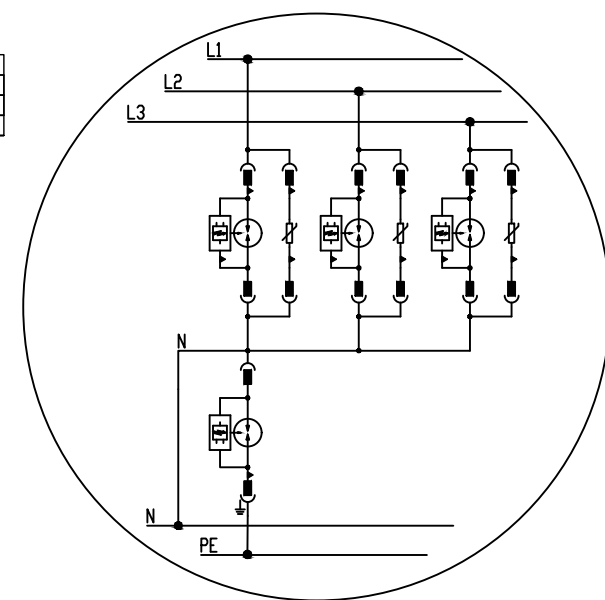

Stupeň PD:	Název zakázky	Název výkresu	Název listu	Datum:	=	Č.zak.:
SO/PS: DUR+DSP	Oprava trafostanice a rozvodu RS Zubří	JEDNOPÓLOVÉ SCHÉMA RH2	RH2.1 a RH2.2 - HOTELOVÝ DŮM	06/2022		21-056
Změna:				Kreslil: Ing. Kopečný	Celk.: 42	Arch.č.: -
Poř.č.:	Zadavatel: STAREZ-SPORT, a. s.			Navrhl: Ing. Kopečný	Razení D2	List 14
				Schválil: Ing. Mašek		