


RH2.2

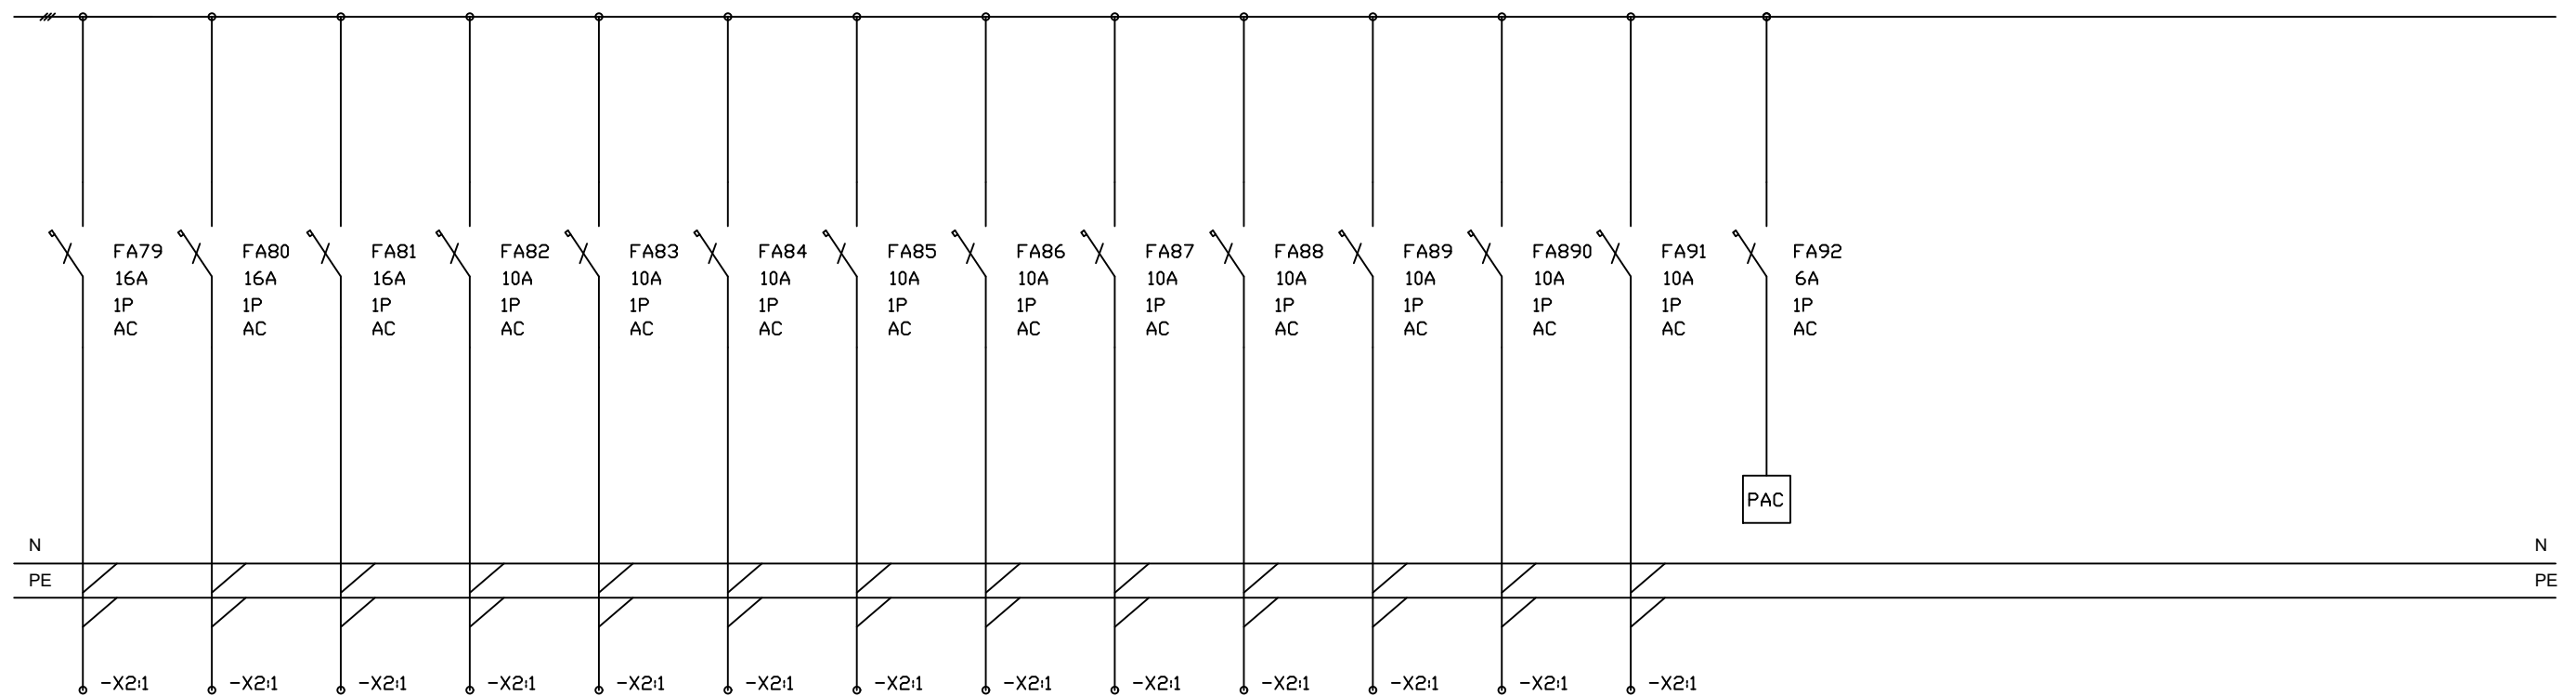

VYSTROJENÁ REZERVA

VYSTROJENÁ REZERVA

VYSTROJENÁ REZERVA

ZÁSUVKA NA DIN LIŠTU

OSVĚTLENÍ ROZVADEČE

VENTILÁTOR V ROZVÁDĚČI

VYSTROJENÁ REZERVA

VYSTROJENÁ REZERVA

VYSTROJENÁ REZERVA

VYSTROJENÁ REZERVA

VYSTROJENÁ REZERVA

VYSTROJENÁ REZERVA

VYSTROJENÁ REZERVA

ANALYZÁTOR SÍTĚ

Stupeň PD:	Název zakázky	Název výkresu		Název listu	Datum: 06/2022	=	Č.zak.: 21-056
SO/PS:DUR+DSP	Oprava trafostanice a rozvoden RS Zubří	JEDNOPÓLOVÉ SCHÉMA RH2		RH2.1 a RH2.2 – HOTELOVÝ DŮM	Kreslil: Ing. Kopečný	Celk.: 42	Arch.č.: -
Změna:					Navrhl: Ing. Kopečný	Řazení D2	List 16
Poř.č.:	Zadavatel: STAREZ-SPORT, a. s.				Schválil: Ing. Mašek		