

A

B

C

D

E

F

A

B

C

D

E

F


LEGENDA




NOVÝ SLOUP VO



STÁVAJÍCÍ SLOUP VO (VÝMĚNA SVÍTIDLA)

 

NEZAPOJENÝ KABEL

 PROJEKTOVANÁ ZEMNÍ TRASA VO,
CYKY-J 4x10 + KOPOFLEX 63/52


STÁVAJÍCÍ VEDENÍ VO, AYKY



STÁVAJÍCÍ VEDENÍ VO, CYKY




UZEMŇOVACÍ VODIČ FeZn Ø10mm

 

UZEMŇOVACÍ VODIČ STÁVAJÍCÍ

GURO EKM 2035 1D2, IP43

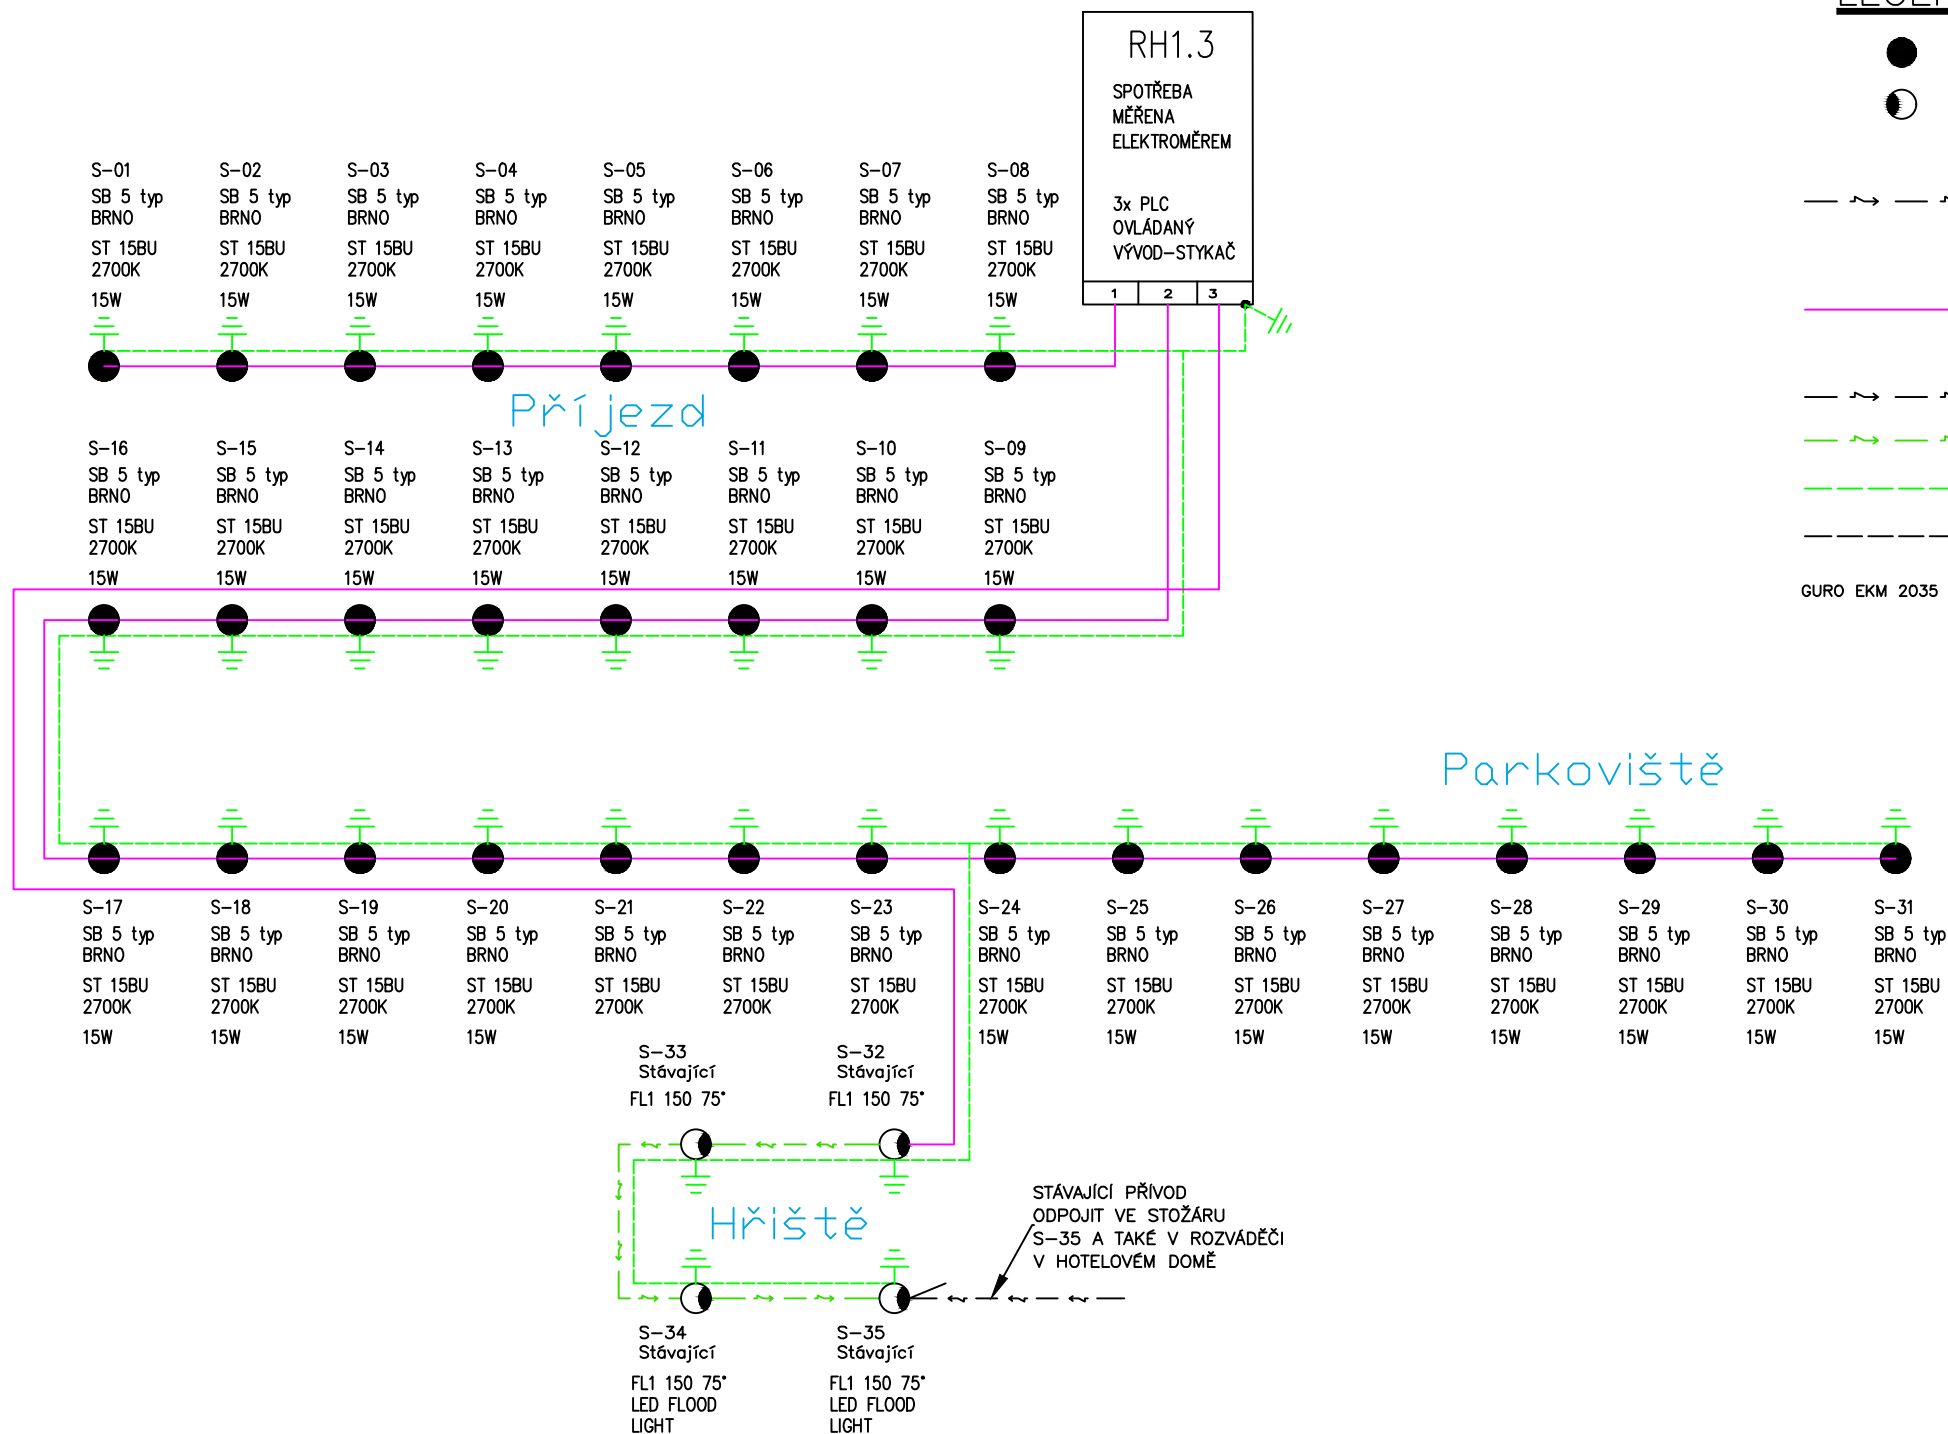POKUD NENÍ UVEDENO JINAK, JE
TENTO TYP SVORKOVNICE INSTALOVNÁÝ
DO VŠECH NOVÝCH STOŽARŮ

POZNÁMKA

ROZVODNÁ SOUSTAVA: 3+PEN, 50Hz, 230/400V, TN-C

VNĚJŠÍ VLIVY: Jsou zpracovány samostatným protokolem

OCHRANA před nebezpečnými účinky elektrického proudu
je provedena dle ČSN 33 2000-4-41:
- samočinným odpojením od zdrojeVšechny pojistkové skříně vybavit bezpečnostním štítkem, č.0131
v provedení folie, "Pozor zpětný proud"!!!

Stupeň PD: DUR+DSP	Název zakázky	Název výkresu
SO/PS: IO 4	Oprava trafostanice a rozvoden RS Zubří	IO4 - Osvětlení areálu a sportoviště
Změna:		
Poř.č.:	Zadavatel: STAREZ-SPORT, a. s.	

SPENCOR
SPECIALIZED ENERGETIC COMPANY, s.r.o.Název listu
SCHÉMA ZAPOJENÍ VO

Datum: 06/2022	=	Č.zak.: 21-056
Kreslil: Ing. Kopečný	Celk.: 1	Arch.č.:
Navrhl: Ing. Kopečný	Řazení D2	List 1
Schválil: Ing. Mašek		

A3 2A4 297x420