





MÍSTO VODOMĚRNÉ ŠACHTY  
+ MĚŘENÍ BLUDNÝCH PROUDŮ

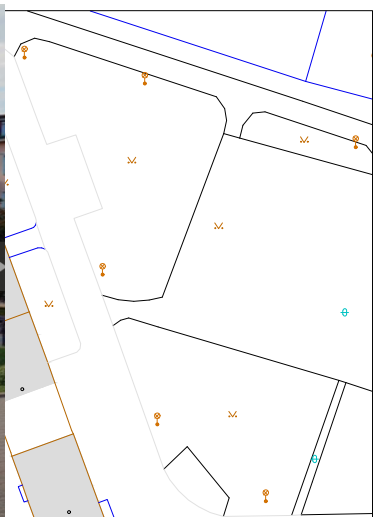

STÁVAJÍCÍ VODOVD JE V  
HAVARIJNÍM STAVU

Ve vodoměrné  
šachtě je přívod do  
Ronda v pravé části

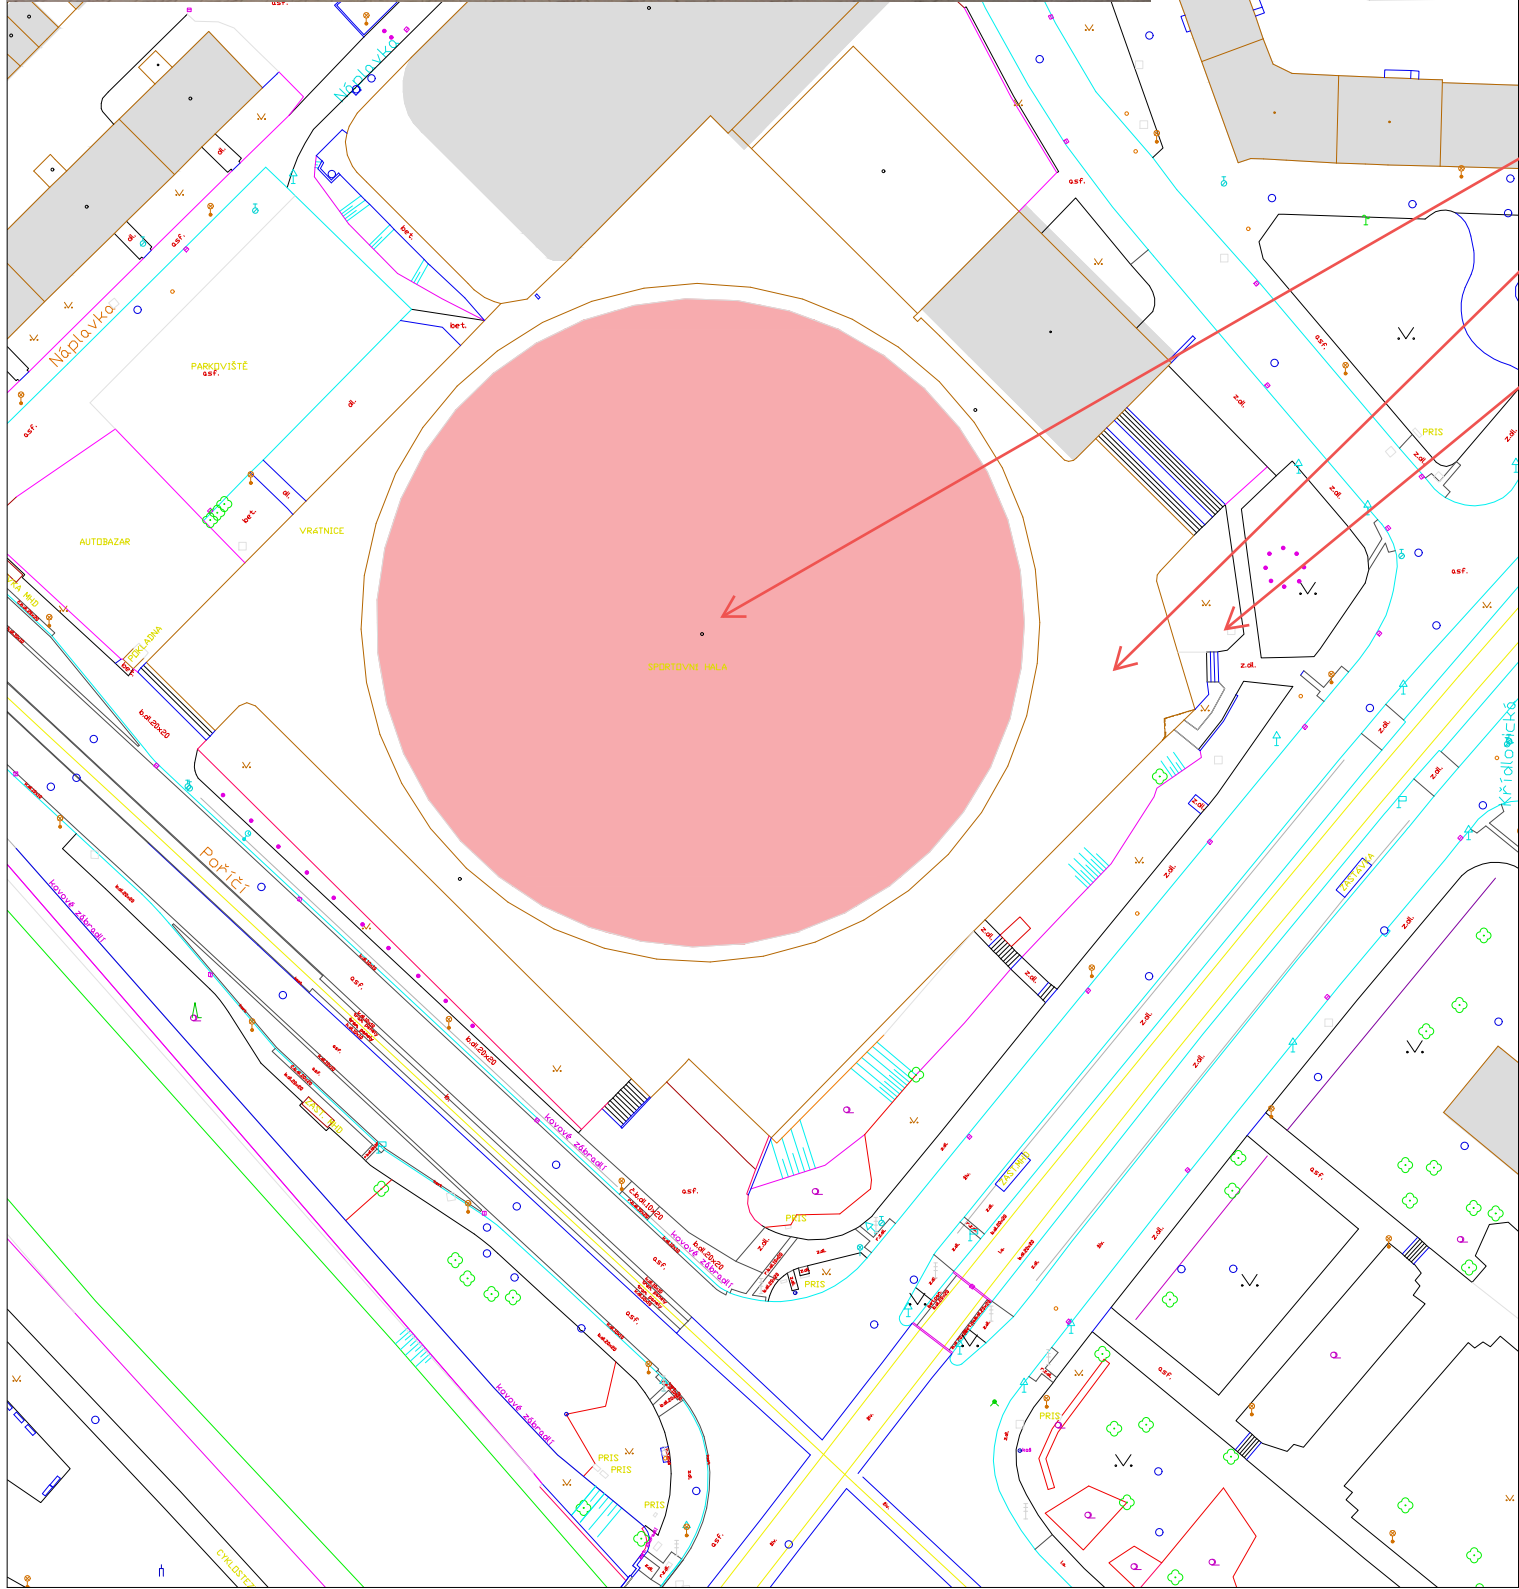


SPORTOVNÍ HALA



SUPER MARKET BILA

MÍSTO VODOMĚRNÉ ŠACHTY  
+ MĚŘENÍ BLUDNÝCH PROUDŮ

LEGENDA ZNAČENÍ:

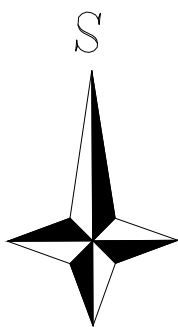- STROM STÁVAJÍCÍ
- ŠACHTA
- ZELEŇ
- VENKOVNÍ SVÍTIDLO NA STOŽÁRU
- asf. ZPĚVNĚNÝ ASFALTOVÝ POVRCH



NÁZEV AKCE: VÝMĚNA ROZVODU ZTI V HALE RONDO, BRNO			
PROJEKTANT:  Ing. Lukáš Doležal, Střední 373/55, 602 00, Brno - Ponava, IČO: 10752919,	INVESTOR:  STAREZ - SPORT, a.s., KŘÍDLOVICKÁ 911/34, 603 00, BRNO	MÍSTO STAVBY: Adresa: Křídlovická 911/34 60300 Brno - Staré Brno Parc.číslo: 1410/1 katastr.území: Brno - střed	PARÉ Č.:
KONTROLOVAL:	ING. LUKÁŠ DOLEŽAL	DATUM:	04/2025
VYPRACOVALI:	ING. LUKÁŠ DOLEŽAL, ROMAN KOVÁČ	ZAKÁZKA:	74
KONTAKT:	dolpro@email.cz, 776 314 995	STUPEŇ:	DPS
ČÁST: C - SITUAČNÍ VÝKRESY	FORMÁT:		A3
VÝKRES: KOORDINAČNÍ SITUAČNÍ VÝKRES	MĚŘÍTKO:		1:1000
	OZNAČENÍ VÝKRESU:		C.3