


SCHÉMA ZAPOJENÍ ÚPRAVNY VODY

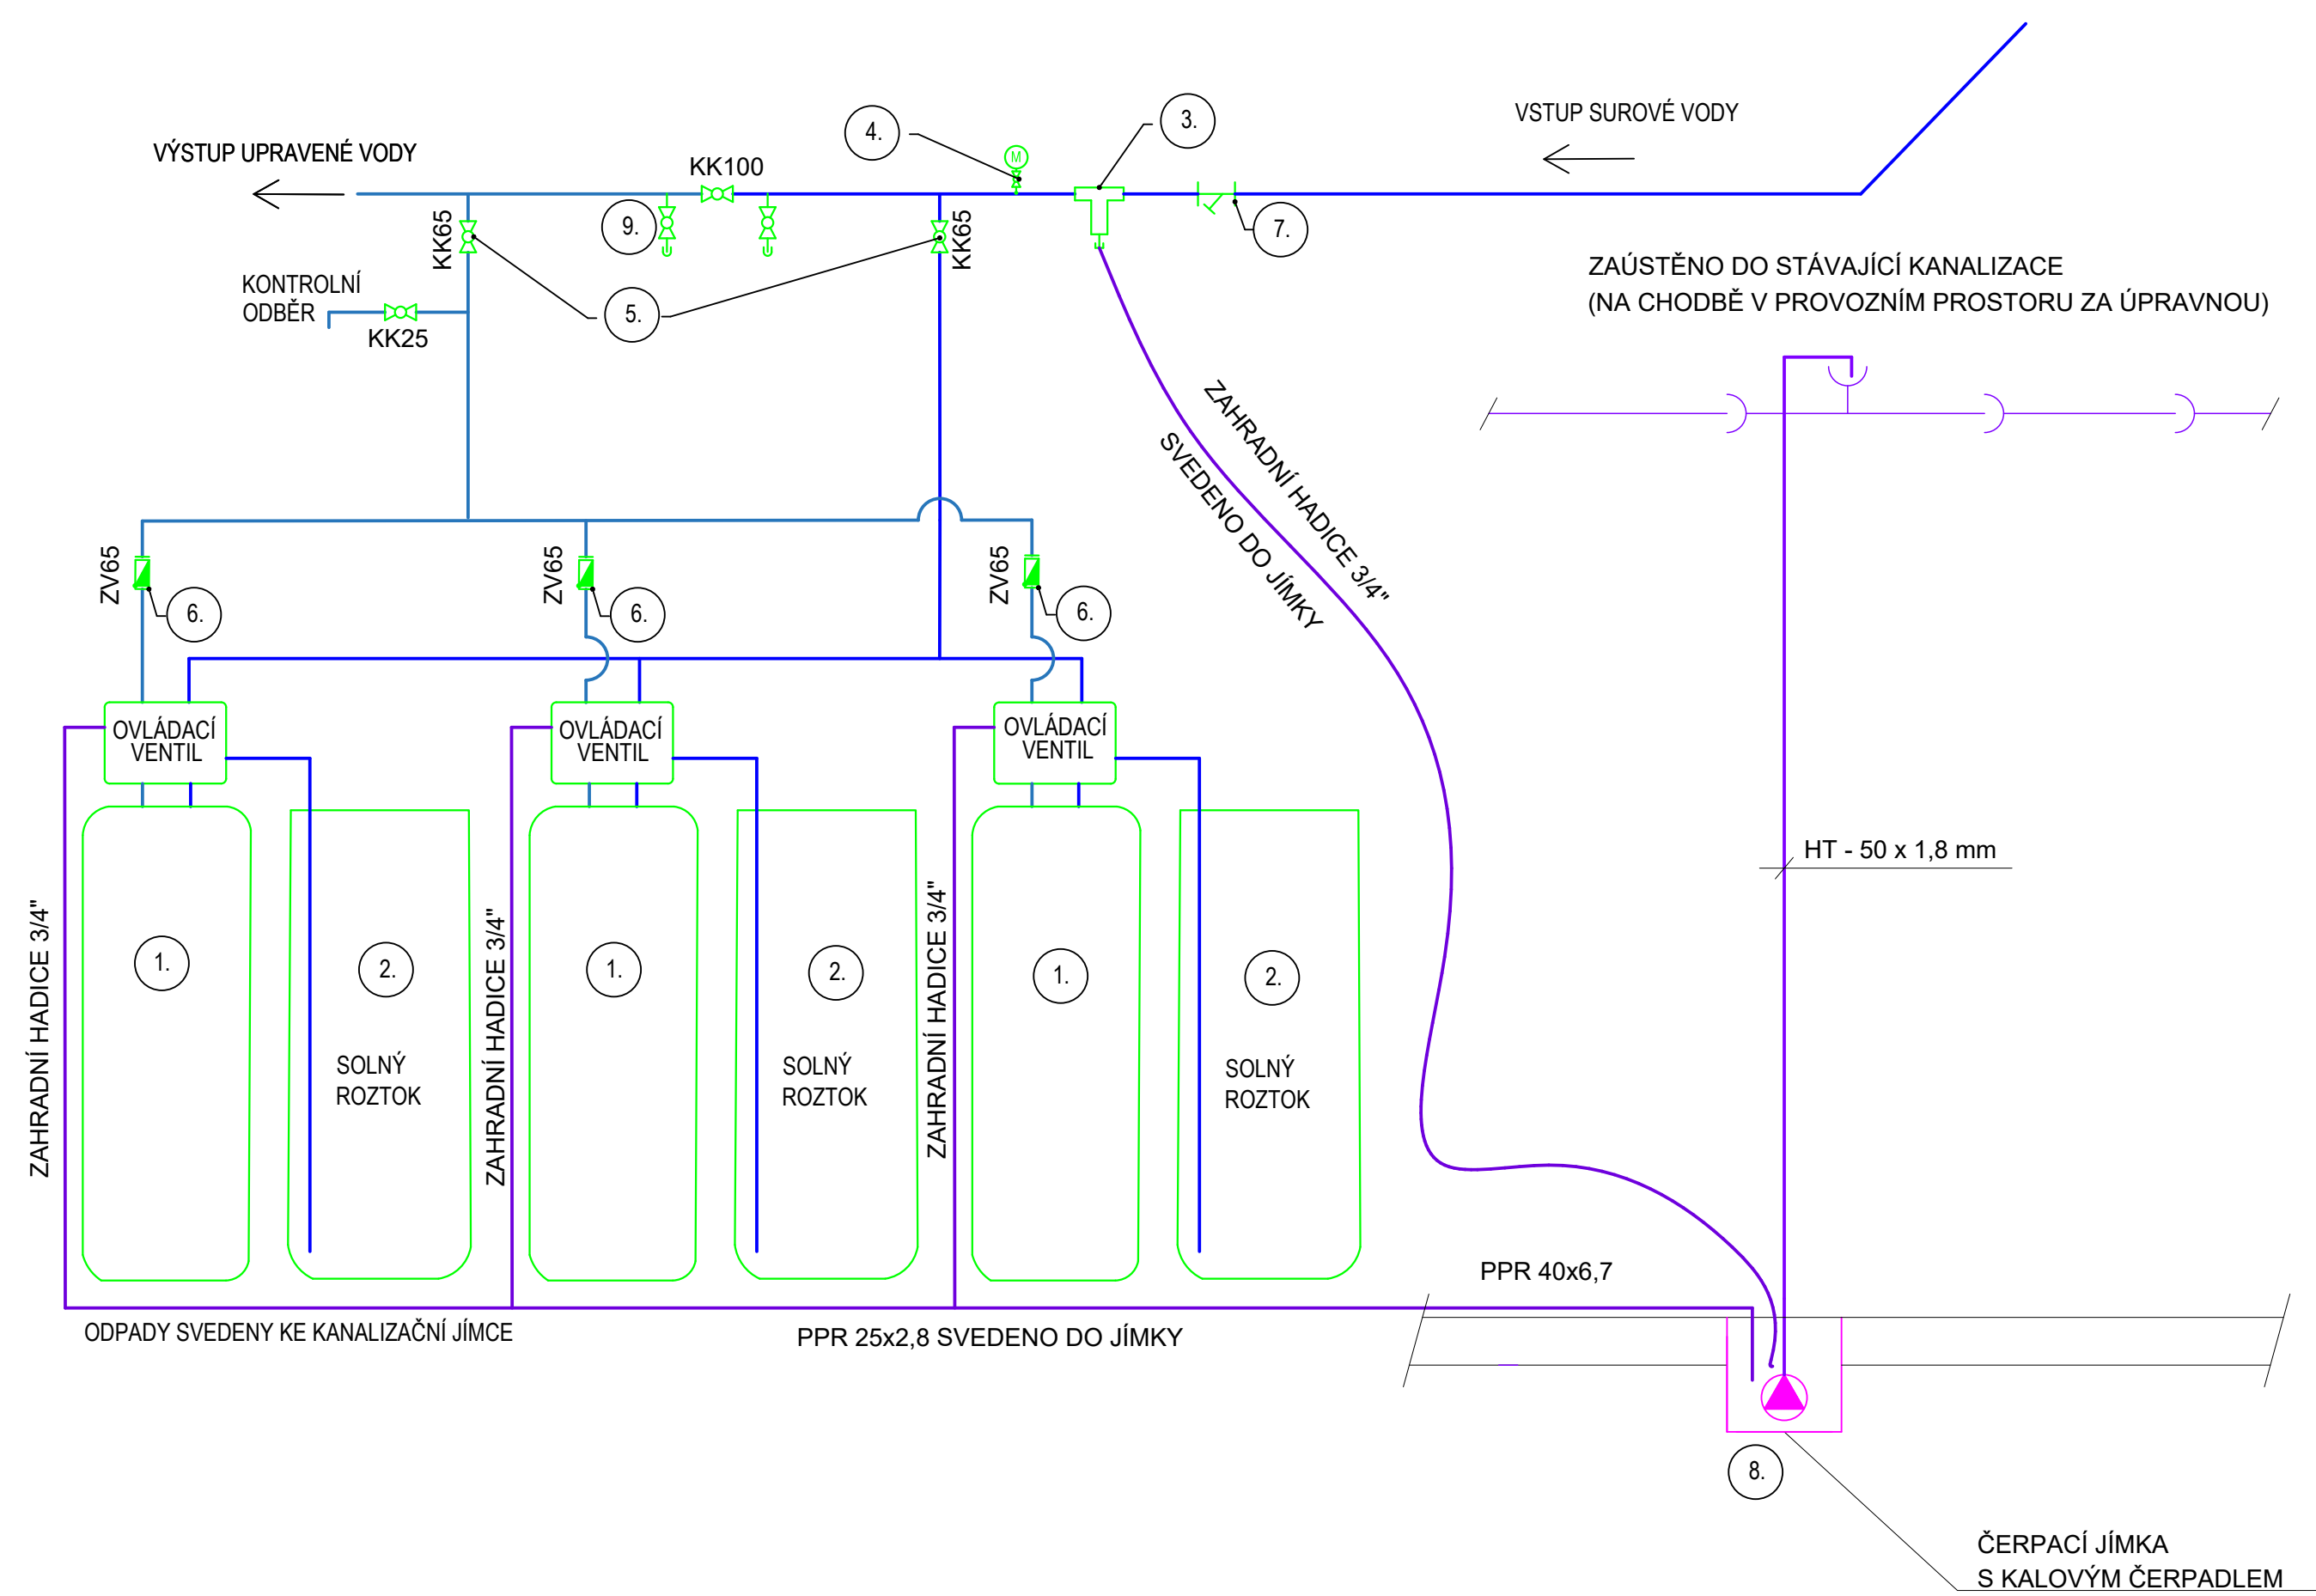

- LEGENDA ČAR:
- STUDENÁ VODA - SUROVÁ (BEZ ÚPRAVY)
 - STUDENÁ VODA - UPRAVENÁ
 - ODVODNĚNÍ A NAPOJENÍ NA SACÍ JÍMKU

LEGENDA ZAŘÍZENÍ:

POZICE	NÁZEV A PARAMETRY ZAŘÍZENÍ	KS	TYP ZAŘÍZENÍ (NAPŘÍKLAD)	POZNÁMKA
1	AUTOMATICKÝ FILTR PRO SNÍŽENÍ TVRDOTI, ŽELEZA A MANGANU	3	AFE225triplex	
2	SOLNÉ NÁDOBY	3	NÁPLŇ: Sůl regenerační pro AFE (40x pytel pro prvotní provoz)	
3	OCHRANNÝ PŘEDFILTR PRO AFE (FILTR MECHANICKÝCH NEČISTOT)	1	NW500	
4	MANOMETR	1		
5	OBTOKOVÉ VENTILY DN65	2		
6	ZPĚTNÁ Klapka DN65	3		
7	AIR FILTR PRO ZACHYCENÍ CO2	1	CENTAURE	
8	KALOVÉ ČERPADLO Q = 10 m³/h, 230V, IP68, Pmax=0,43 kW	1	KSB AMA DRAINER 301 SE	
9	VYPOŠTĚCÍ KOHOUT KULOVÝ DN 15 Z MOSAZI/NIKLU S PÁKOU Z HLINÍKOVÉ SLITINY/KOMAXITU/HADICOVOU	45	SLOVARM KOHOUT KULOVÝ M 1/2", KE-271 VYPOUŠT. S PÁČKOU,PN16	

NÁZEV AKCE:			
VÝMĚNA ROZVODU ZTI V HALE RONDO, BRNO			
PROJEKTANT:	INVESTOR:	MÍSTO STAVBY:	PARÉ Č.:
<div><div></div><div><div>Ing. Lukáš Doležal, Střední 373/55, 602 00, Brno - Ponava, IČO: 10752919,</div></div></div>	<div><div></div><div><div>STAREZ - SPORT, a.s., KŘÍDLOVICKÁ 911/34, 603 00, BRNO</div></div></div>	<div><div>Adresa:</div><div>Křídlovická 911/34 60300 Brno - Staré Brno</div></div> <div><div>Parc.číslo:</div><div>1410/1</div></div> <div><div>katastr.území:</div><div>Brno - střed</div></div>	
KONTROLOVAL:	ING. LUKÁŠ DOLEŽAL	DATUM:	04/2025
VYPRACOVAL:	ROMAN KOVÁČ, ING. LUKÁŠ DOLEŽAL	ZAKÁZKA:	74
KONTAKT:	dolpro@email.cz, 776 314 995	STUPEŇ:	DPS
ČÁST:		FORMÁT:	A3
TPS - Zdravotně technické instalace - I ETAPA		MĚŘÍTKO:	1:50
VÝKRES:		D.1.2.2.2.07	
SCHÉMA ZAPOJENÍ ÚPRAVNY VODY			