




PŮDORYS 2NP (M1:200)

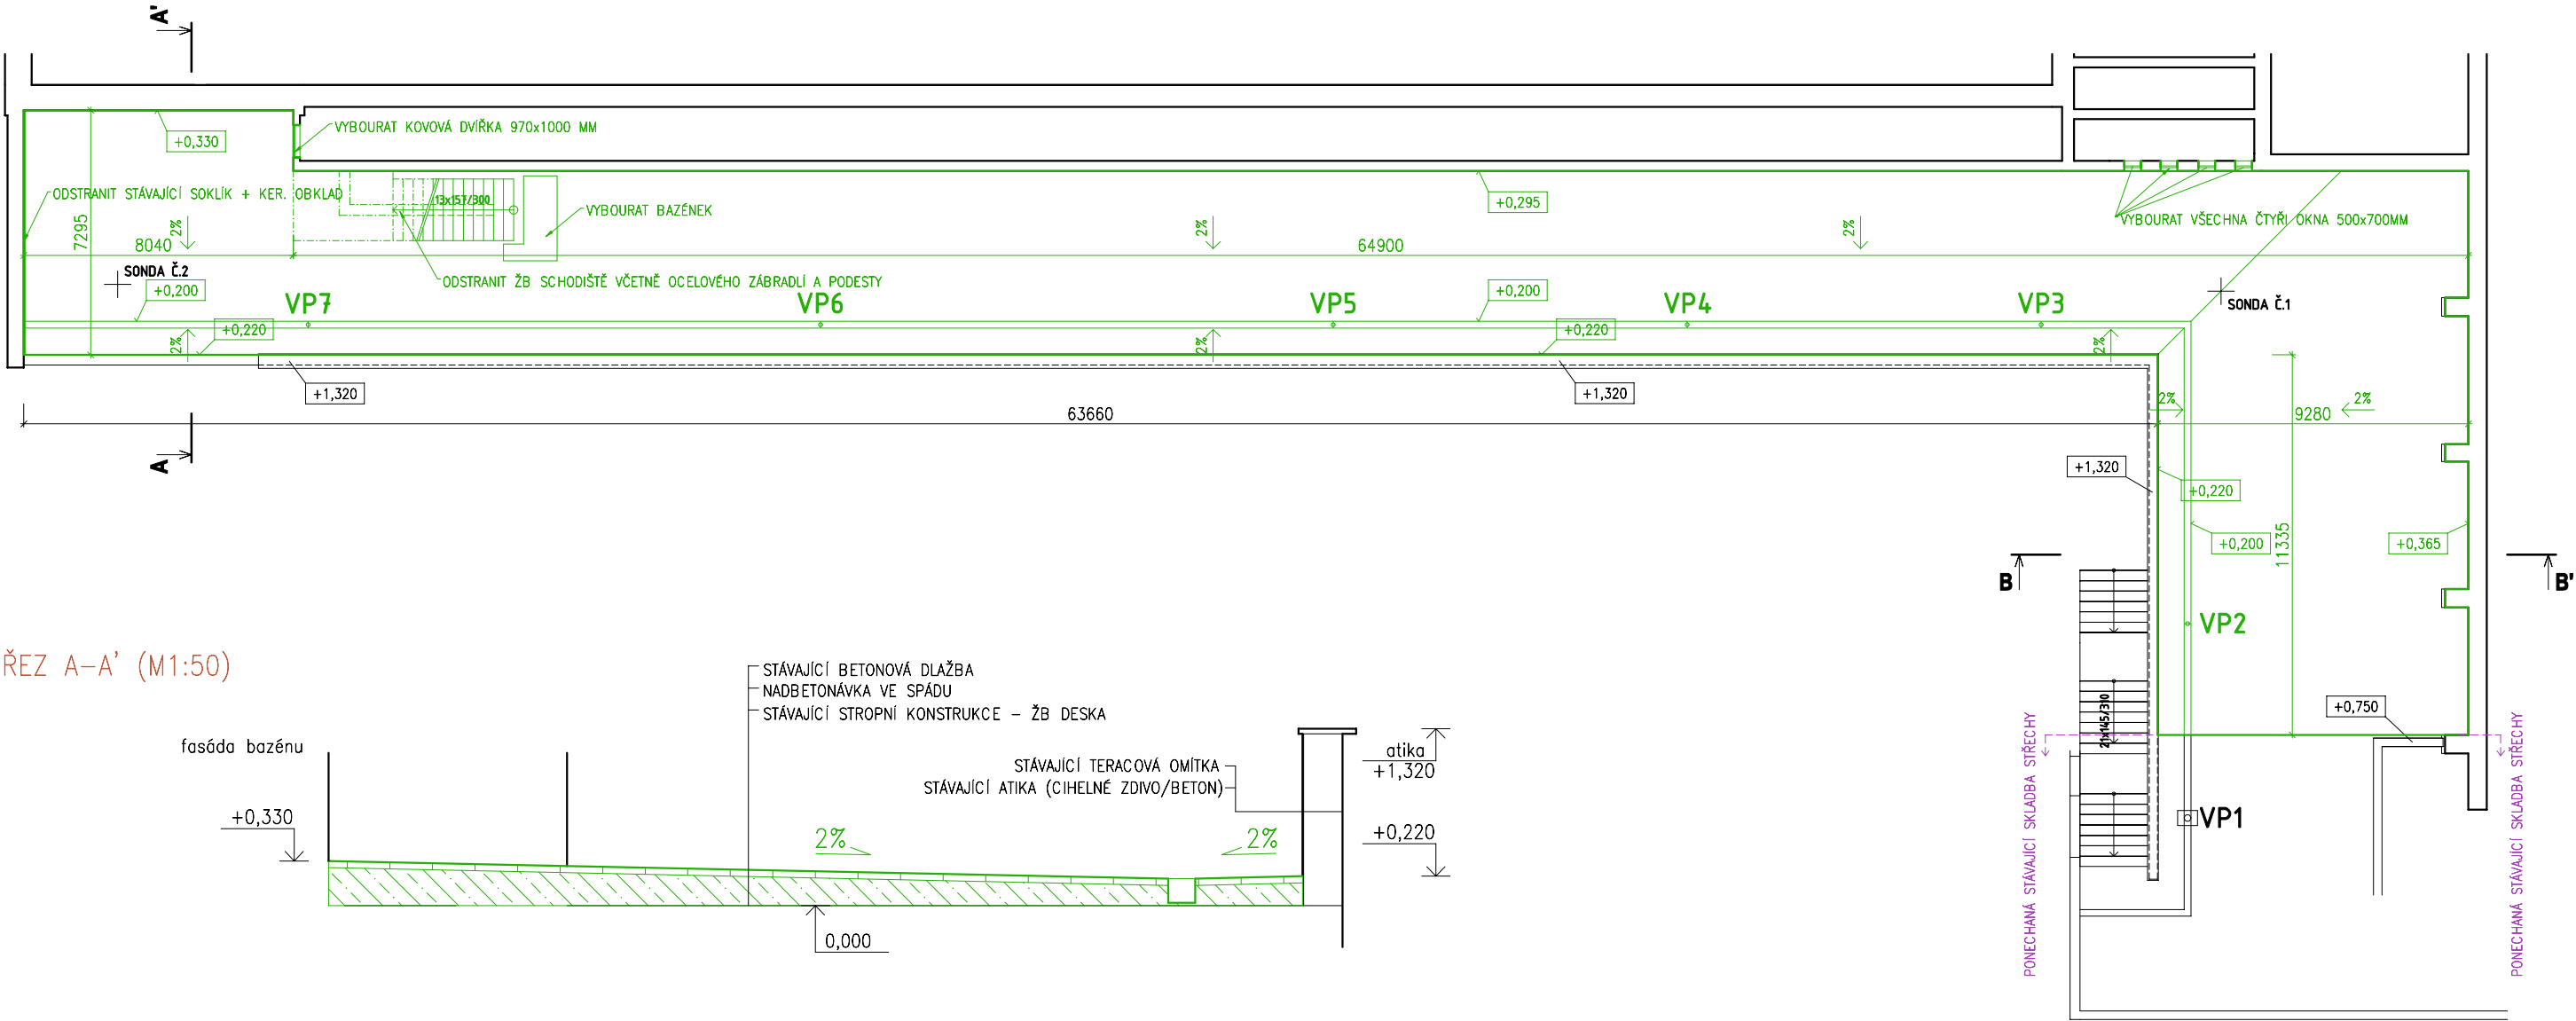

ŘEZ A-A' (M1:50)

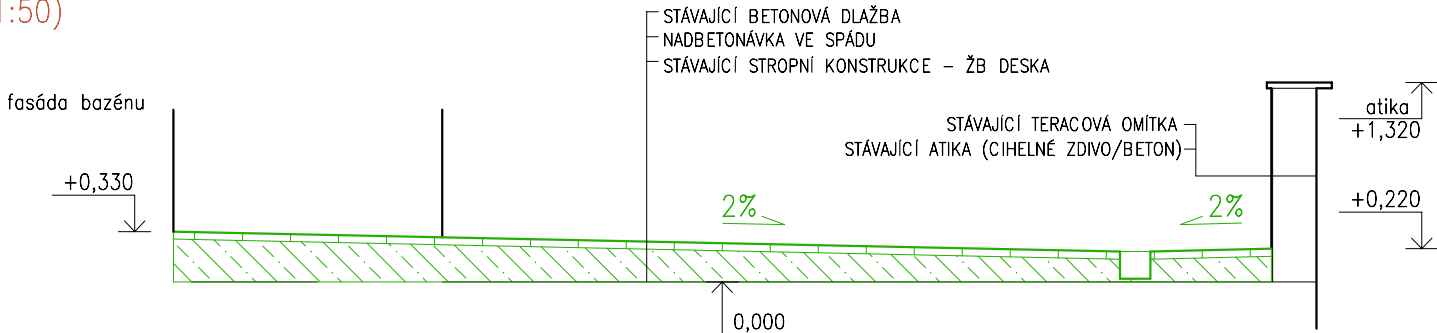

ŘEZ B-B' (M1:50)

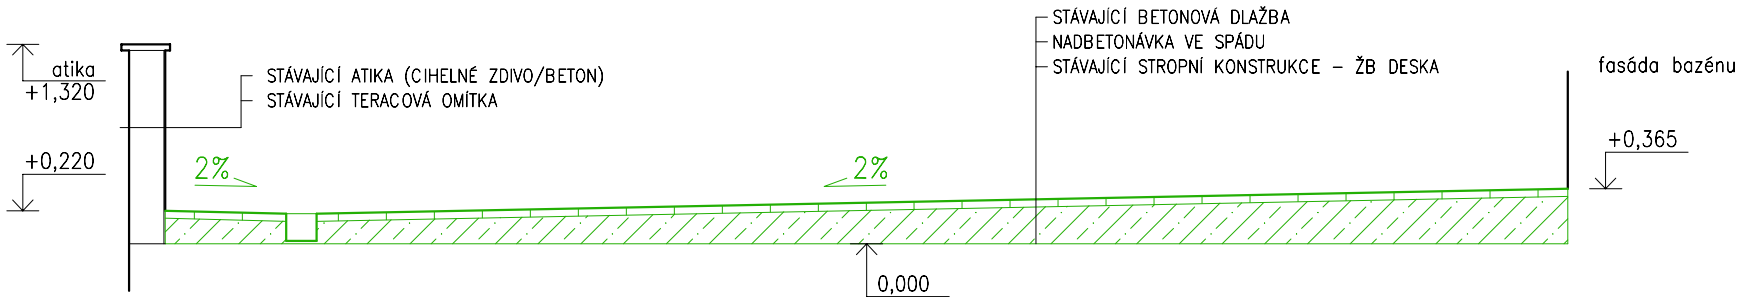

Souřadný systém : S-JTSK		Výškový systém : BpV		<div>SÁTORA</div> ARCHITEKTI	
ZODPOVĚDNÝ PROJEKTANT:		Ing. arch. Josef Sátora, CSc.			
VEDOUcí PROJEKTANT:		Ing. arch. Radek Sátora			
VYPRACOVALI:		Ing. Jan Müller, Ph.D., Ing. arch. Radek Sátora, Bc. Jana Třmová			
OBJEDNATEL : STAREZ - SPORT, a.s. Křídlovická 911/34 603 00 Brno		MÍSTO STAVBY : parcela č. 841/1, Brno, k.ú. Ponava		Číslo paré :	
STUPEŇ DOKUMENTACE : PROJEKT UDRŽOVACÍCH PRACÍ					
NÁZEV AKCE (DÍLO) : REVITALIZACE TERASY U BAZÉNU MĚSTSKÉHO PLAVECKÉHO STADIONU LUŽÁNKY					
NÁZEV VÝKRESU : BOURACÍ PRÁCE				DATUM	ŘÍJEN 2020
				OZN. ZAKÁZKY	61_TERASA U BAZÉNU
				FORMÁT	420x297mm
				PROFESE	ARCH-STAVEBNÍ
				MĚŘÍTKO :	ČÍSLO VÝKRESU :
				1:200/1:50	01