


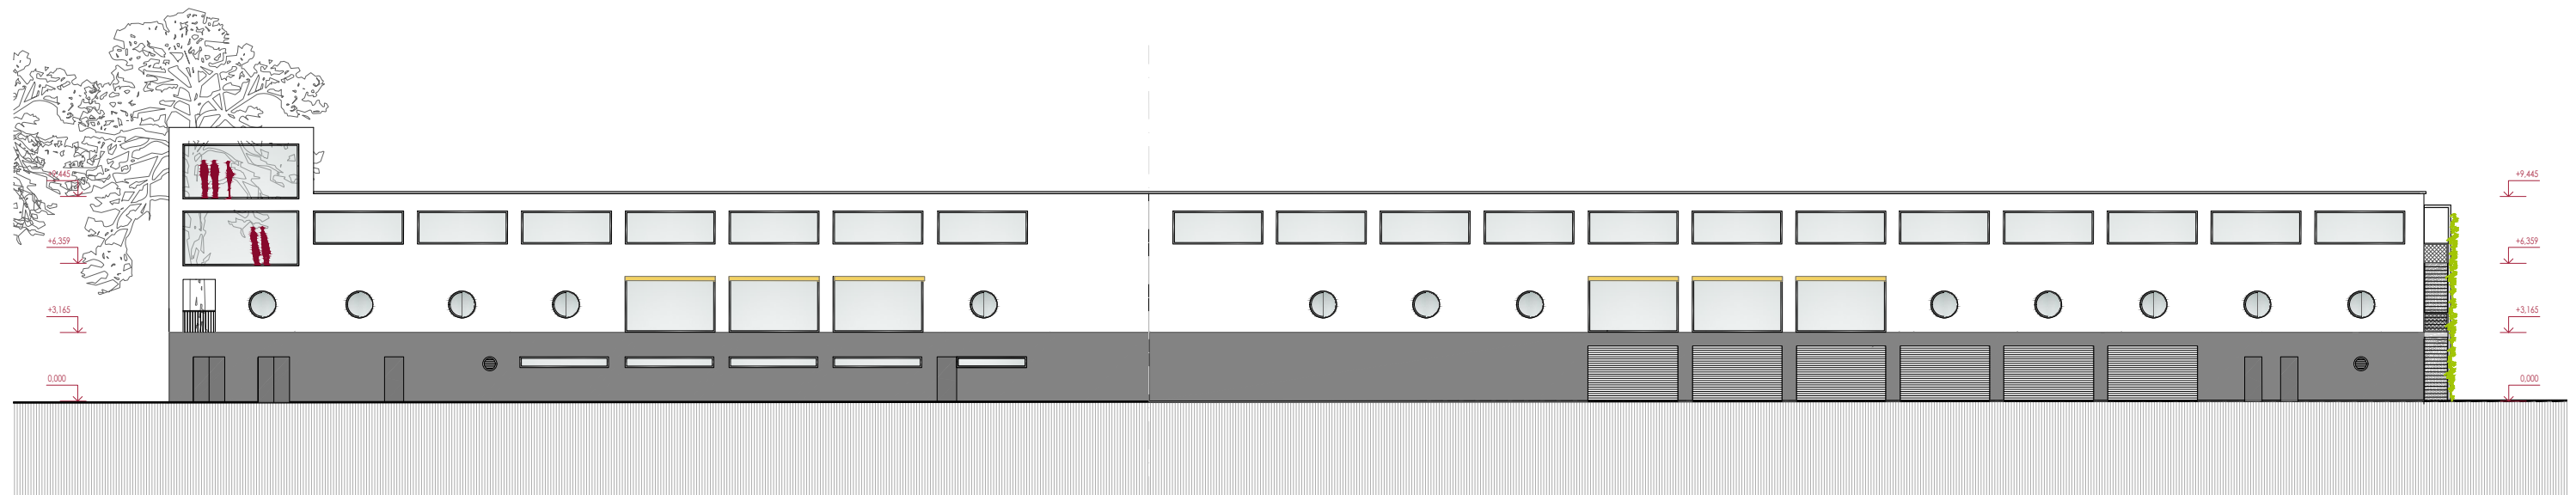

POHLED JIHOZÁPADNÍ



POHLED SEVEROVÝCHODNÍ