



PŮDORY 3NP

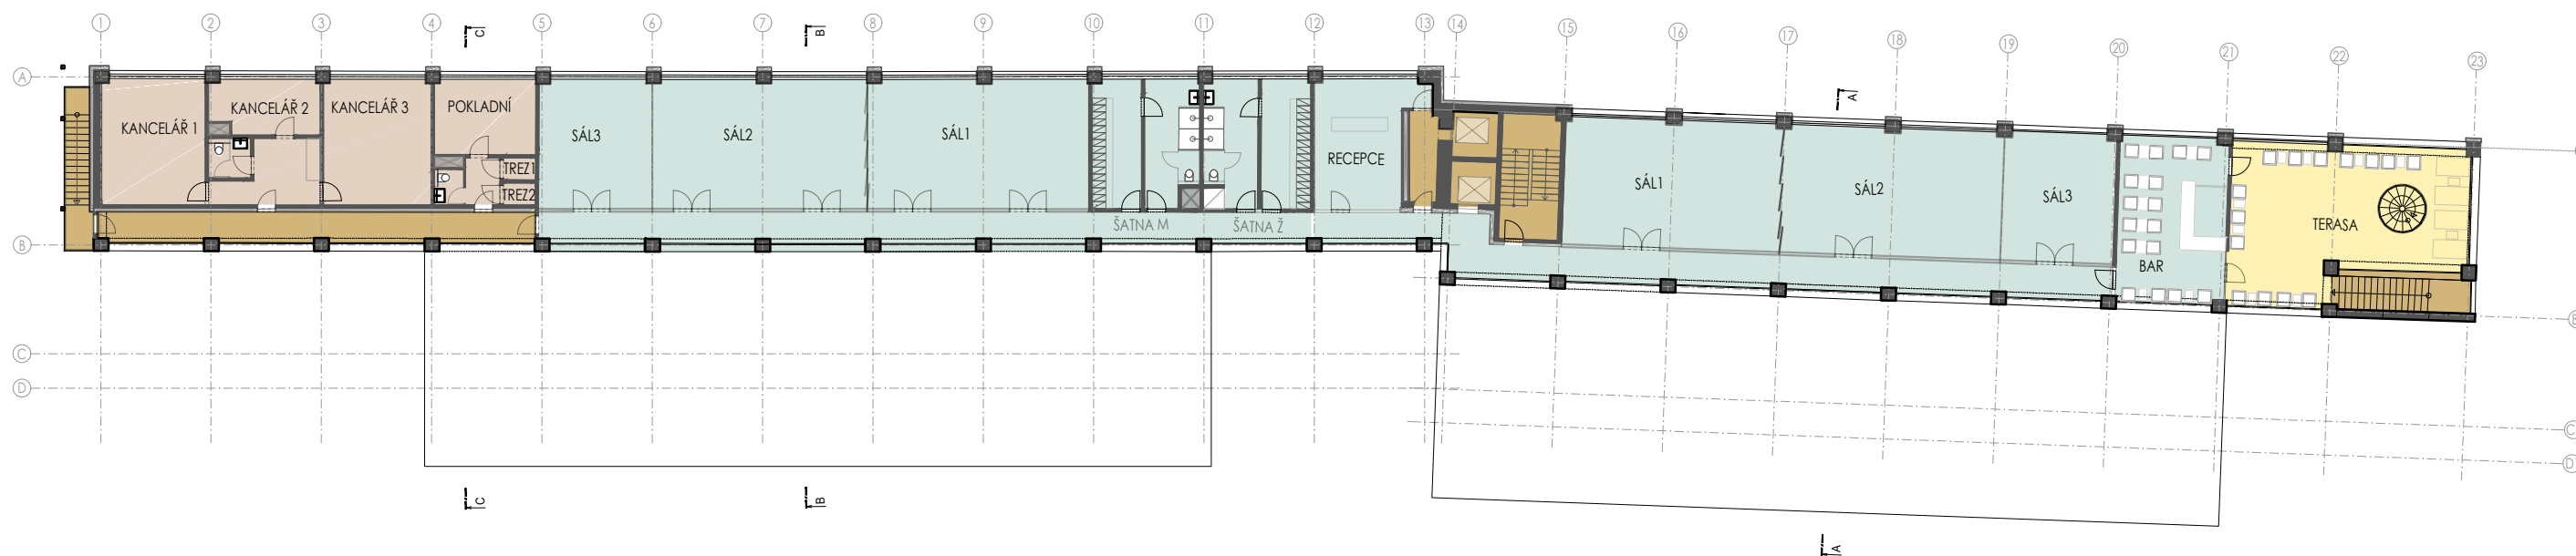

PŮDORYS 4NP

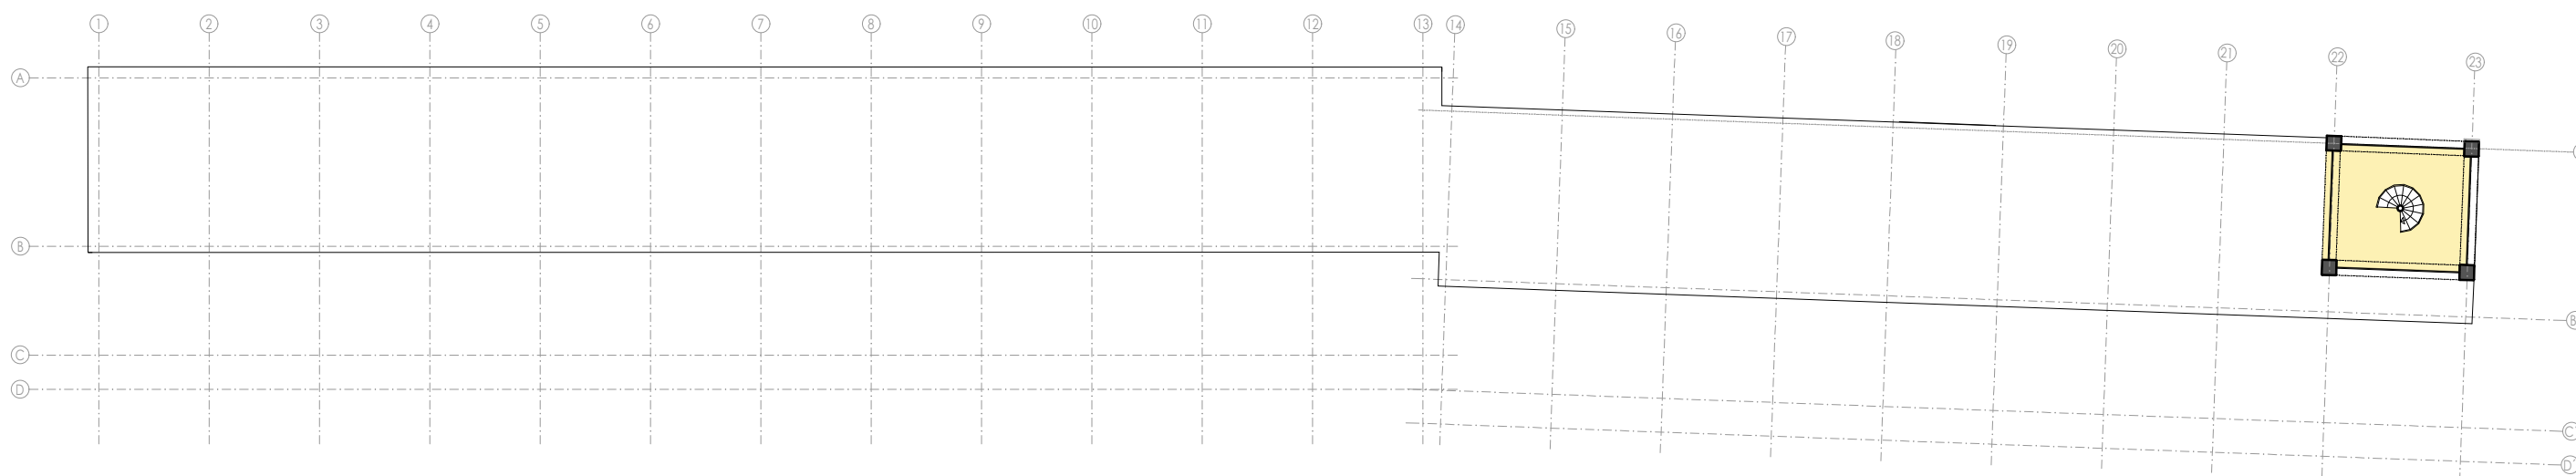

KOMUNIKACE	KANCELÁŘE
VENKOVNÍ TERASY, PAVLAČE	MULTIFUNKČNÍ SPORTOVNÍ SÁLY A JEJICH ZÁZEMÍ