


ZÁKLADNÍ OCHRANA SAMOČINNÝM ODPOJENÍM OD ZDROJE – ČSN 33 200–4–41 EDICE 2
TECHNOLOGIE BAZÉNU – ČSN 33 2000–7–702 EDICE 3
TECHNOLOGIE SAUNY – ČSN 33 2000–7–703 EDICE 2
OCHRANA PŘED NEBEZPEČNÝM DOTYKOVÝM NAPĚTÍM
DOPLŇKOVÁ OCHRANA: PROUDOVÝM CHRÁNIČEM
ZVÝŠENÁ: POSPOJOVÁNÍM
ROZVODNÁ SOUSTAVA: 3+PE+N, 50Hz, 400/230V, TN–S
KRYTÍ: IP65/20
PRŮCHODKY UMÍSTĚNÉ NA SPODNÍ STRANĚ ROZVODNICE
EN 60 204–1, EN 61 439–1

VYPRACOVAL		ZAŘÍZENÍ K ROZVODNICI PŘIPOJIL:		
Martin Šlik				
INVESTOR				
MĚSTSKÁ ČÁST BRNO KOHOUTOVICE				
STAVBA		REKONSTRUKCE PARNÍ LÁZNĚ		
VÝKRES		ROZVODNICE PÁRA		
ROZVODNICI VYROBIL: ELEKTROSOCHOR s.r.o.ŠMERAL GROUP ZAK.Č.:		DATUM	10.3.2021	Č. VÝKRESU 6
VÝR.ČÍSLO		Un –	400V/50Hz	
		Uo –	230 V AC	
		Pn	00,0 kW	

OBSAH – SEZNAM ZAŘÍZENÍ VODNÍHO PRVKU

1	ZDROJ, HLAVNÍ PŘÍVOD, PIEZO TLAČÍTKO SOS
2	OSVĚTLENÍ ÚKLID
3	OVLÁDÁNÍ PARNÍ GENERÁTOR, OSVĚTLENÍ LED V SEDAČKÁCH, NEBE
4	PARNÍ GENERÁTOR, DÁVKOVACÍ ČERPADLO ESENCE
5	ODTAHOVÝ VENTILÁTOR PÁRA A DVEŘE, MONTÁŽNÍ ZÁSUVKA
6	TOPENÍ SEDAČEK DOLNÍ ŘADA
7	TOPENÍ SEDAČEK HORNÍ ŘADA
8	ZMĚKČOVACÍ FILTR
9	TOPENÍ PODLAHA

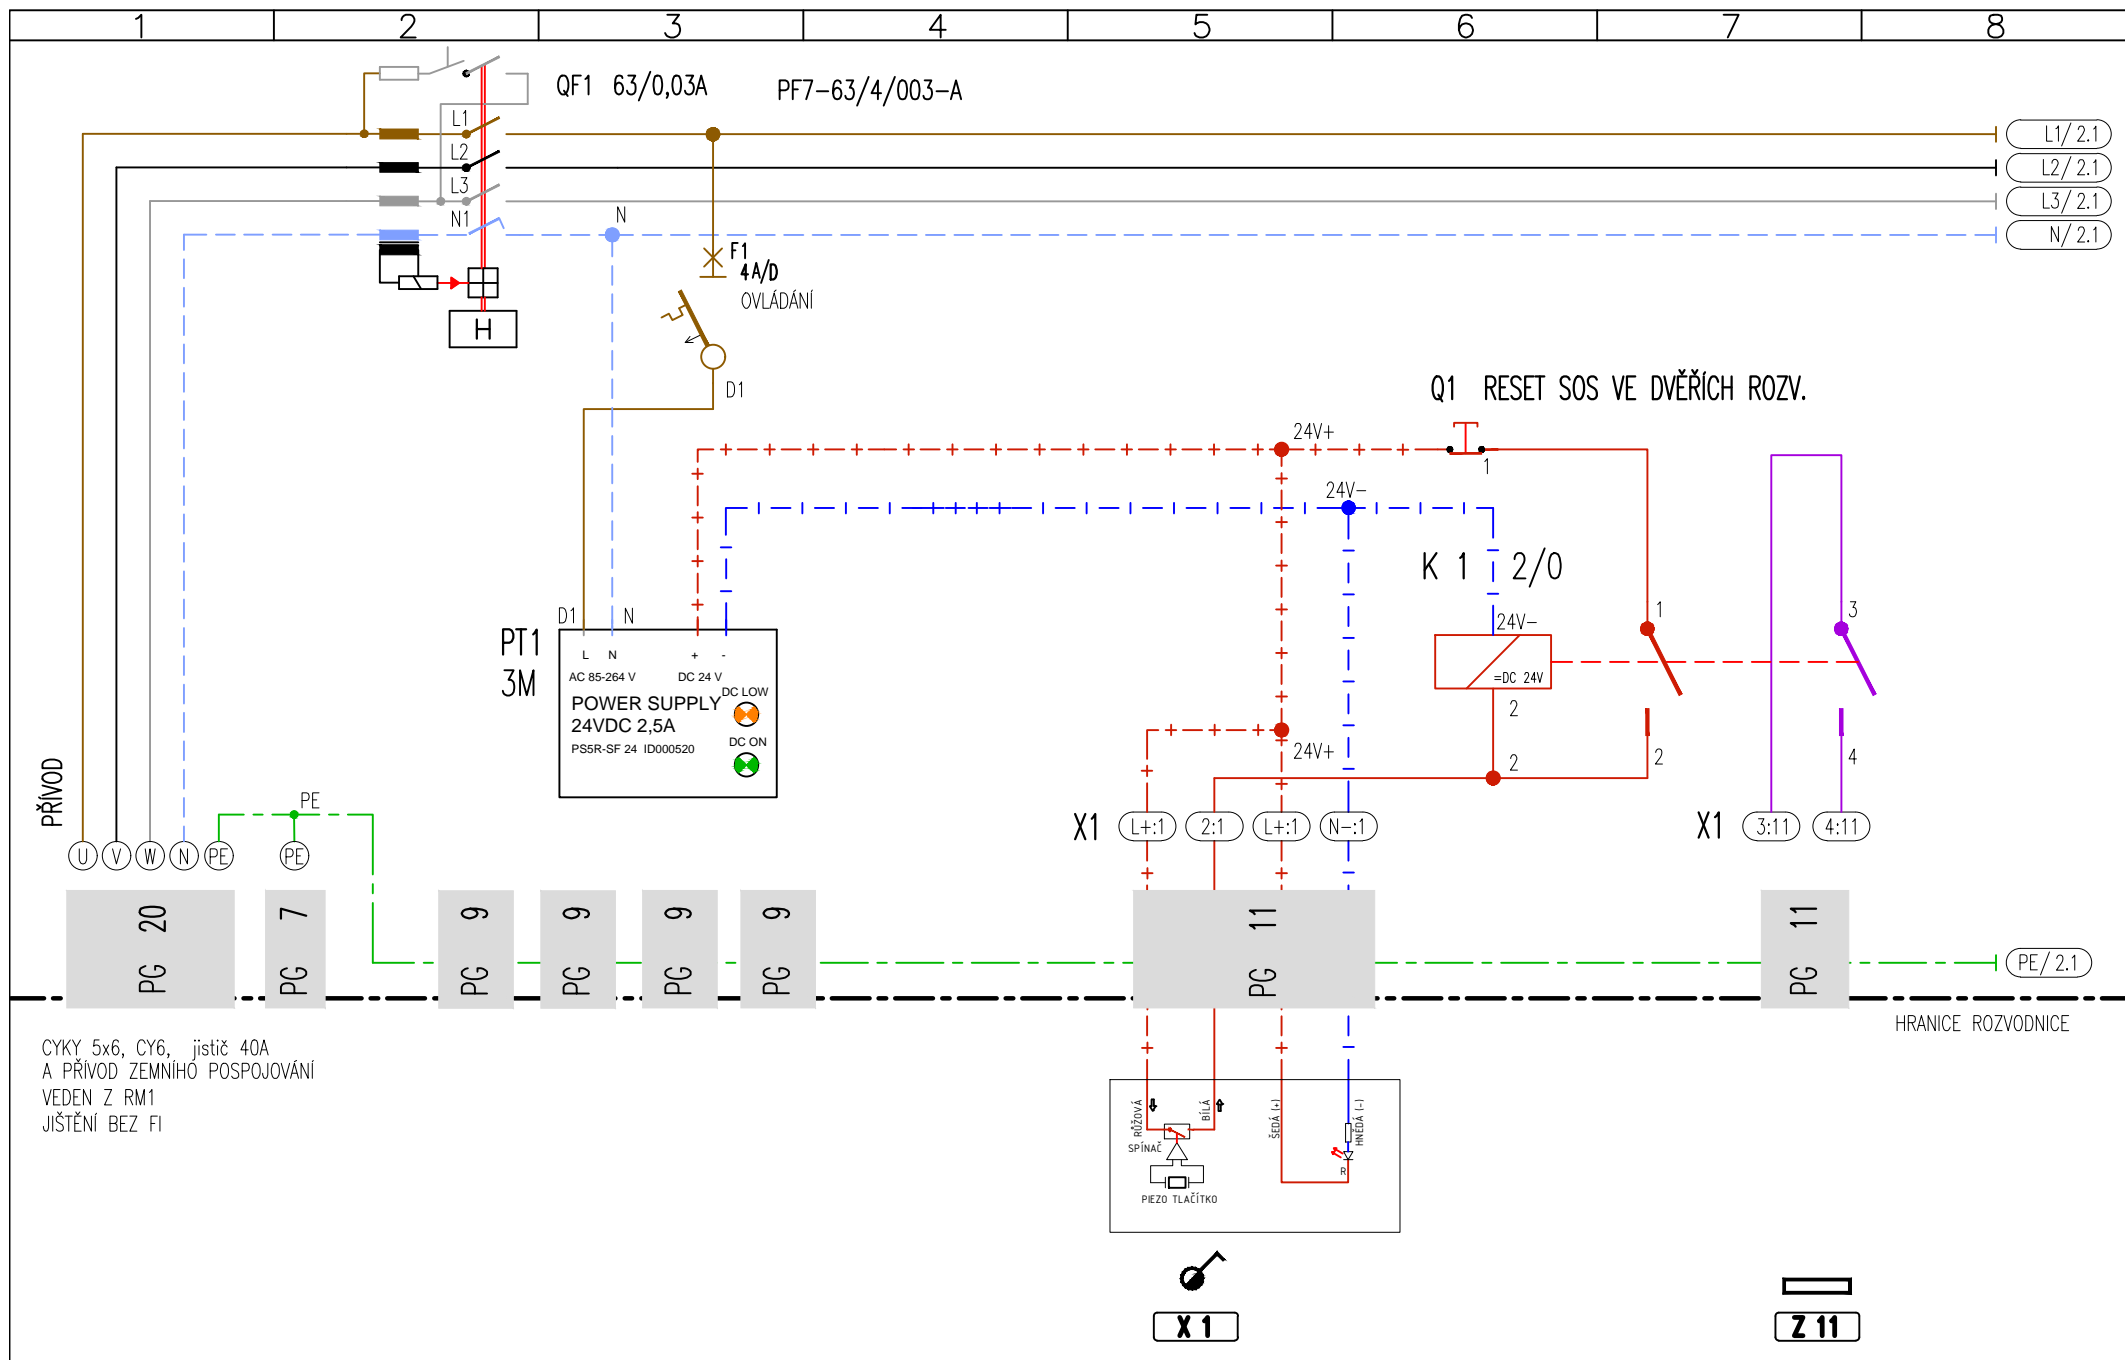

CYKY 5x6, CY6, jistič 40A
A PŘÍVOD ZEMNÍHO POSPOJOVÁNÍ
VEDEN Z RM1
JIŠTĚNÍ BEZ FI

HRANICE ROZVODNICE

Název

ROZVODNICE PÁRA

Zakázka Městská část Brno kohoutovice
POPIS
Přepětová ochrana


Výrobní číslo

Číslo výkresu


AQ-KOHOUT.

List 1


1 z 9

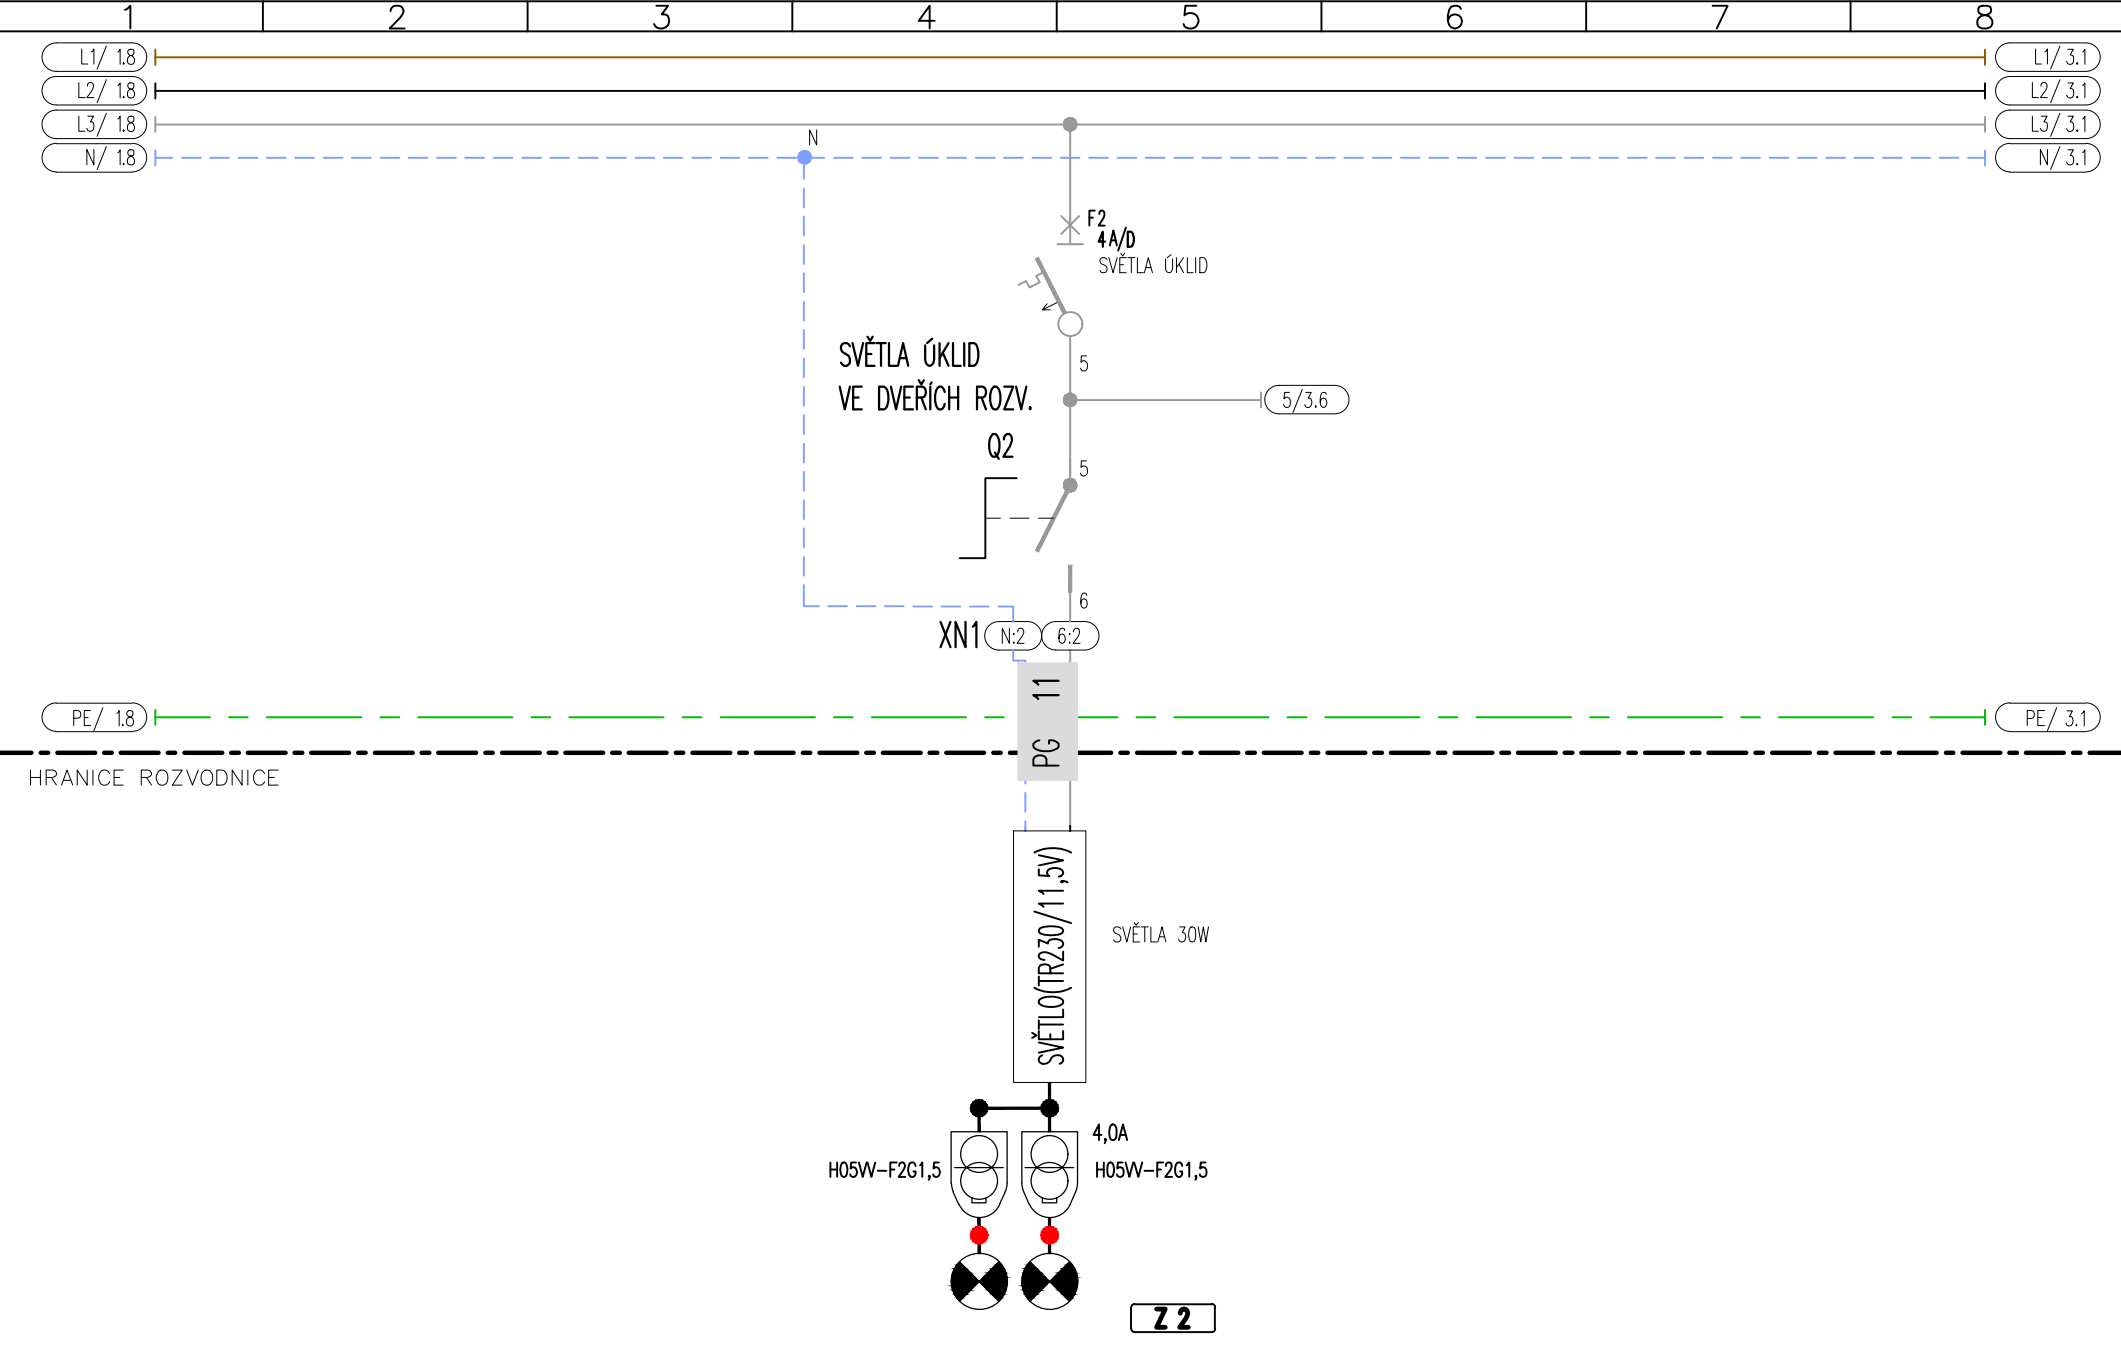


	Název ROZVODNICE PÁRA	Zakázka Městská část Brno kohoutovice POPIS Přepěťová ochrana	Výrobní číslo	Číslo výkresu AQ-KOHOUT.	List 2 2 z 9
--	---------------------------------	---	----------------------	------------------------------------	------------------------

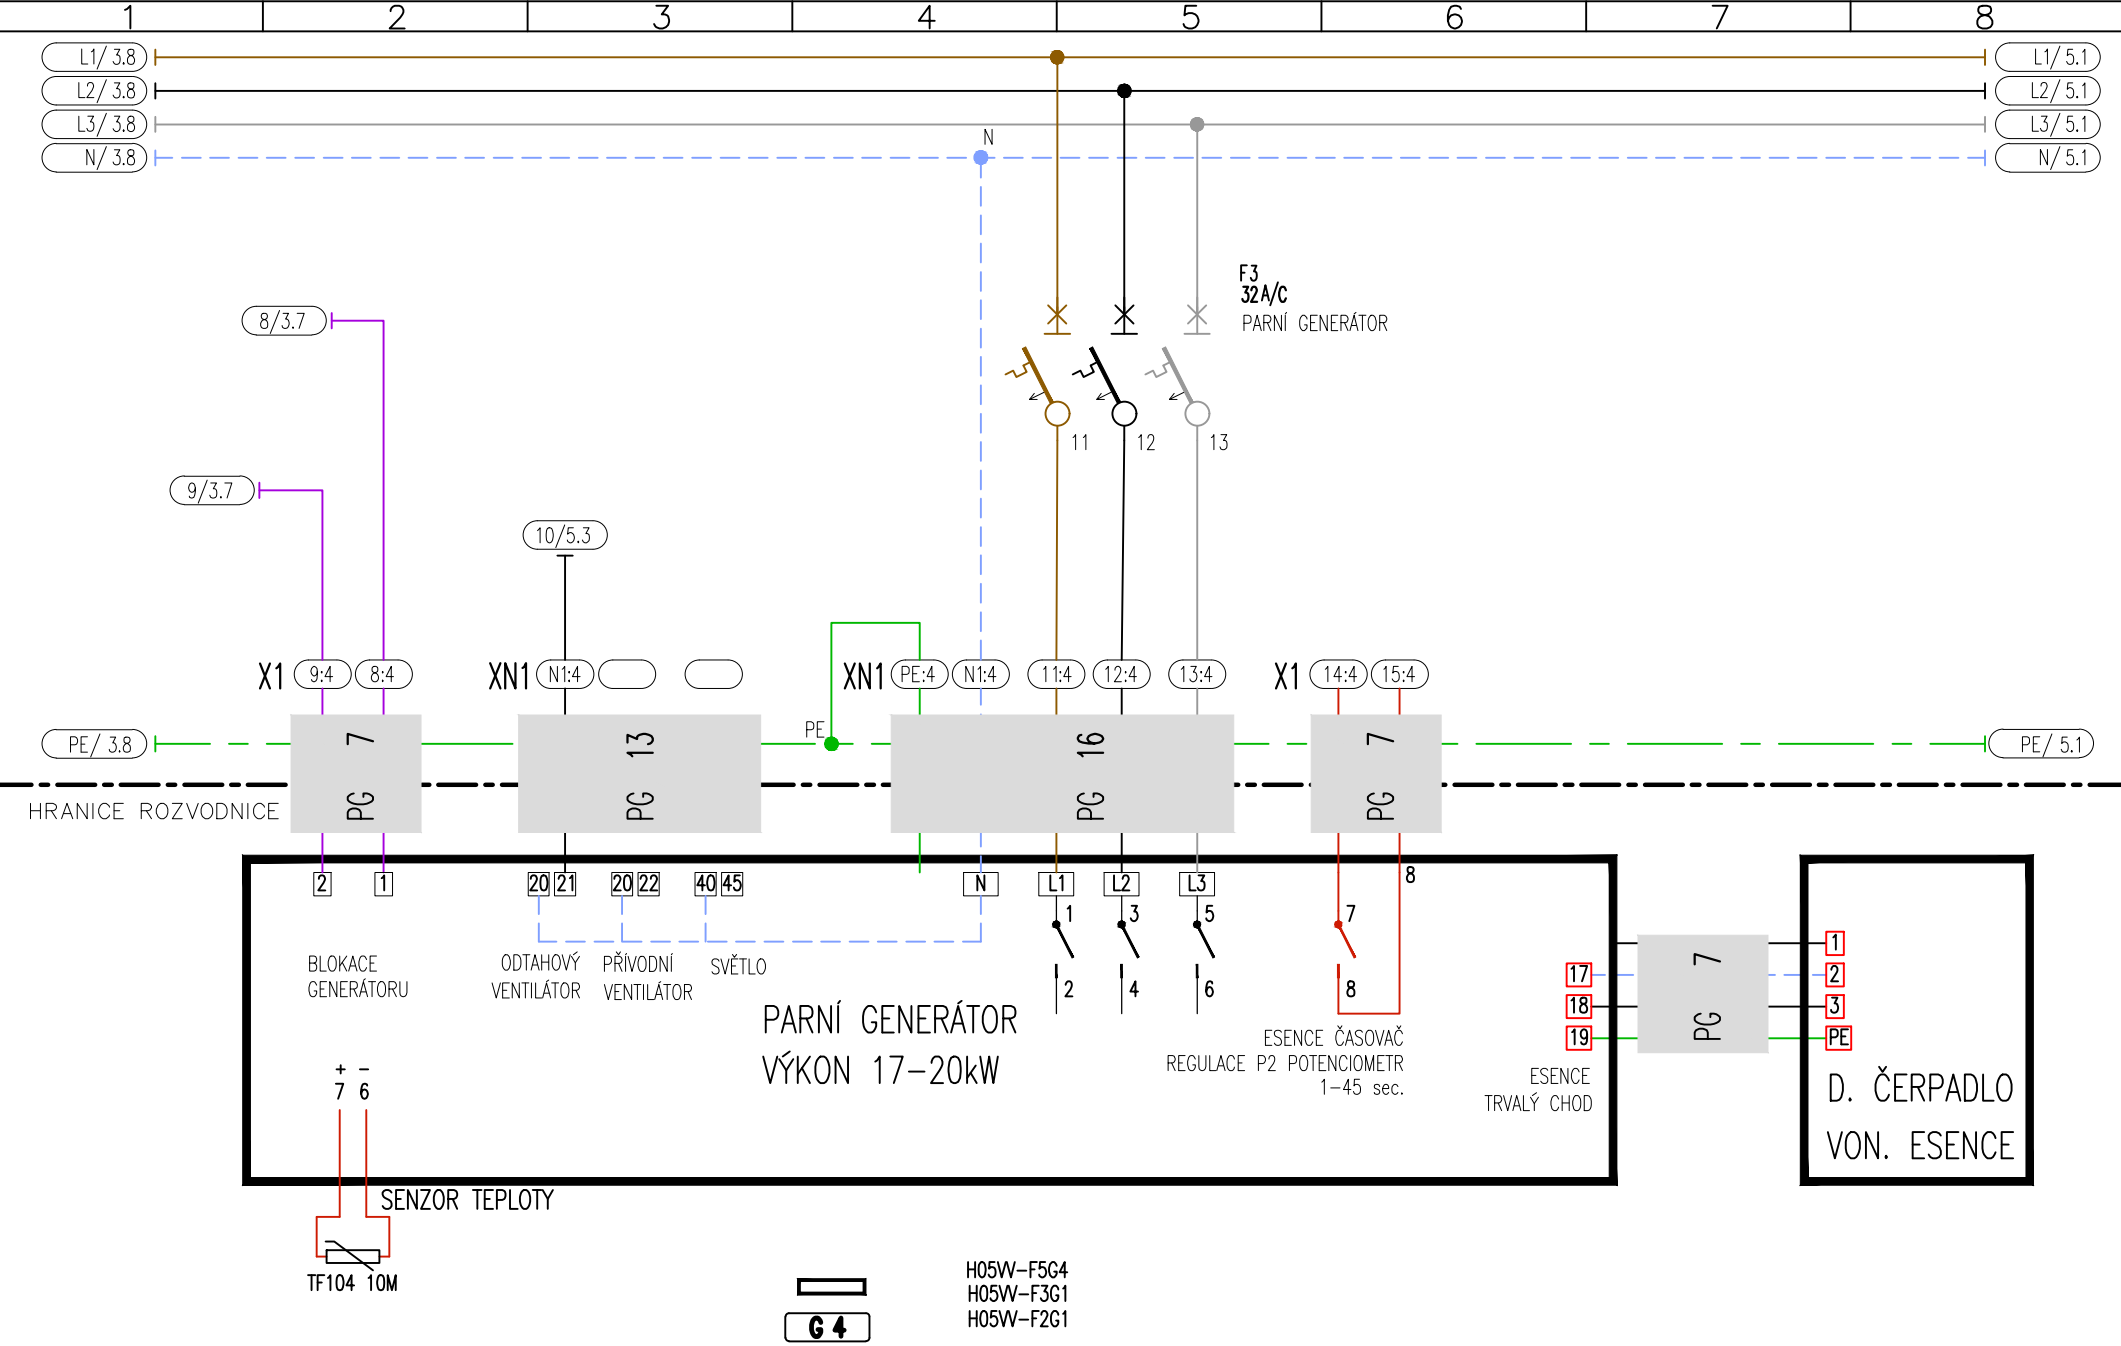


	Název ROZVODNICE PÁRA	Zakázka Městská část Brno kohoutovice POPIS Přepětová ochrana	Výrobní číslo	Číslo výkresu AQ-KOHOUT.	List 4 4 z 9
--	---------------------------------	---	----------------------	------------------------------------	------------------------

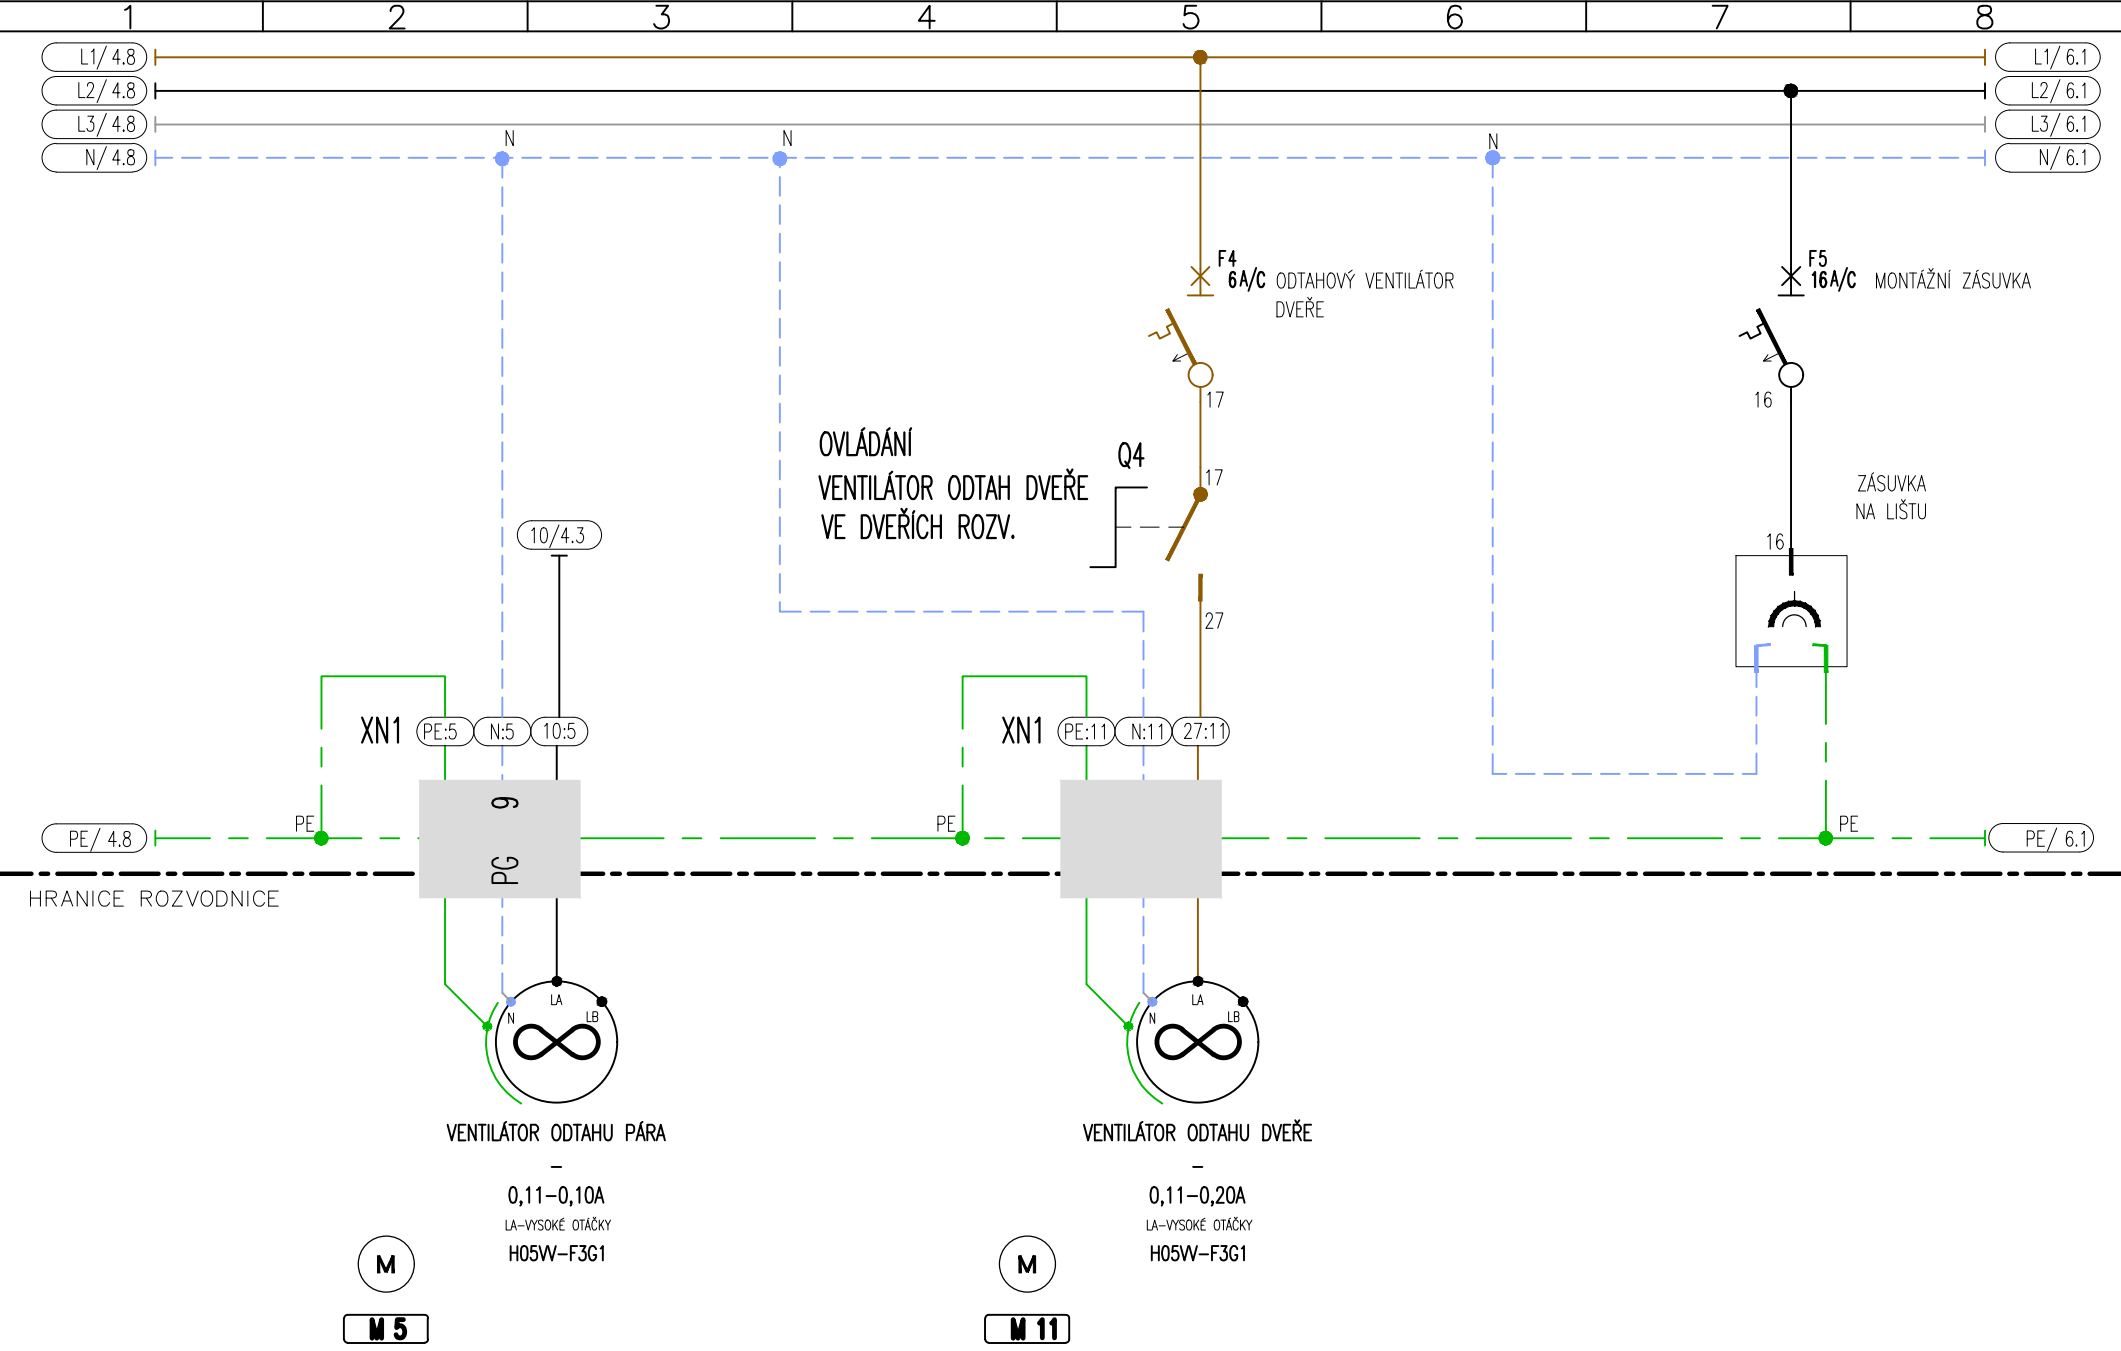


Název ROZVODNICE PÁRA	Zakázka Městská část Brno kohoutovice POPIS Přepětová ochrana	Výrobní číslo	Číslo výkresu AQ–KOHOUT.	List 5 5 z 9
---------------------------------	---	----------------------	------------------------------------	------------------------

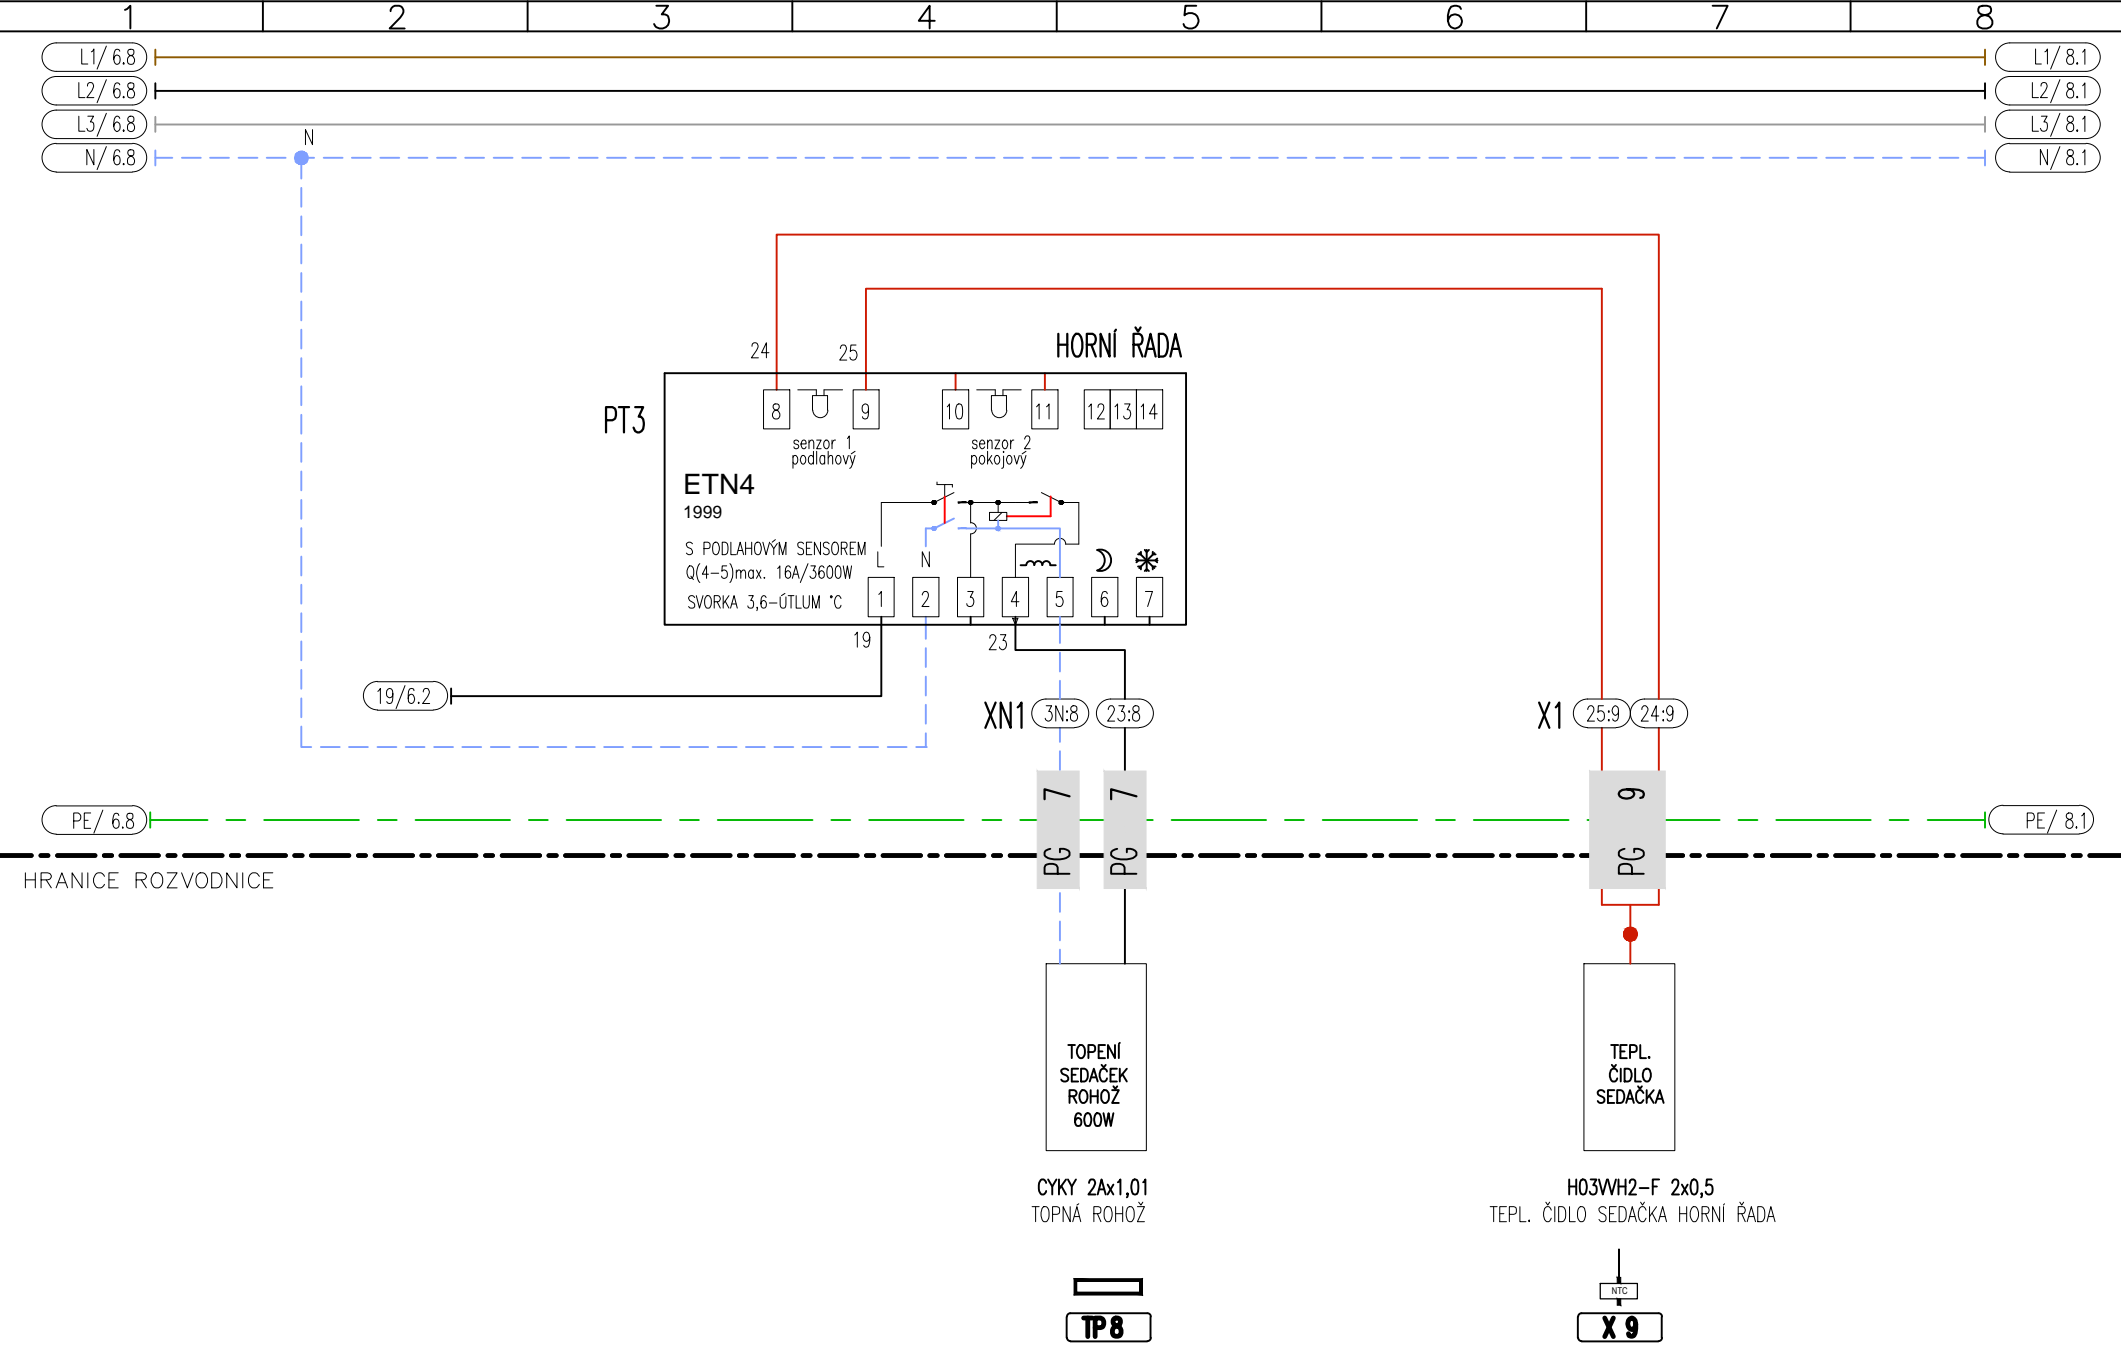

	Název	Zakázka Městská část Brno kohoutovice	Výrobní číslo	Číslo výkresu	List 7
	ROZVODNICE PÁRA	POPIS Přepětová ochrana		AQ-KOHOUT.	7 z 9

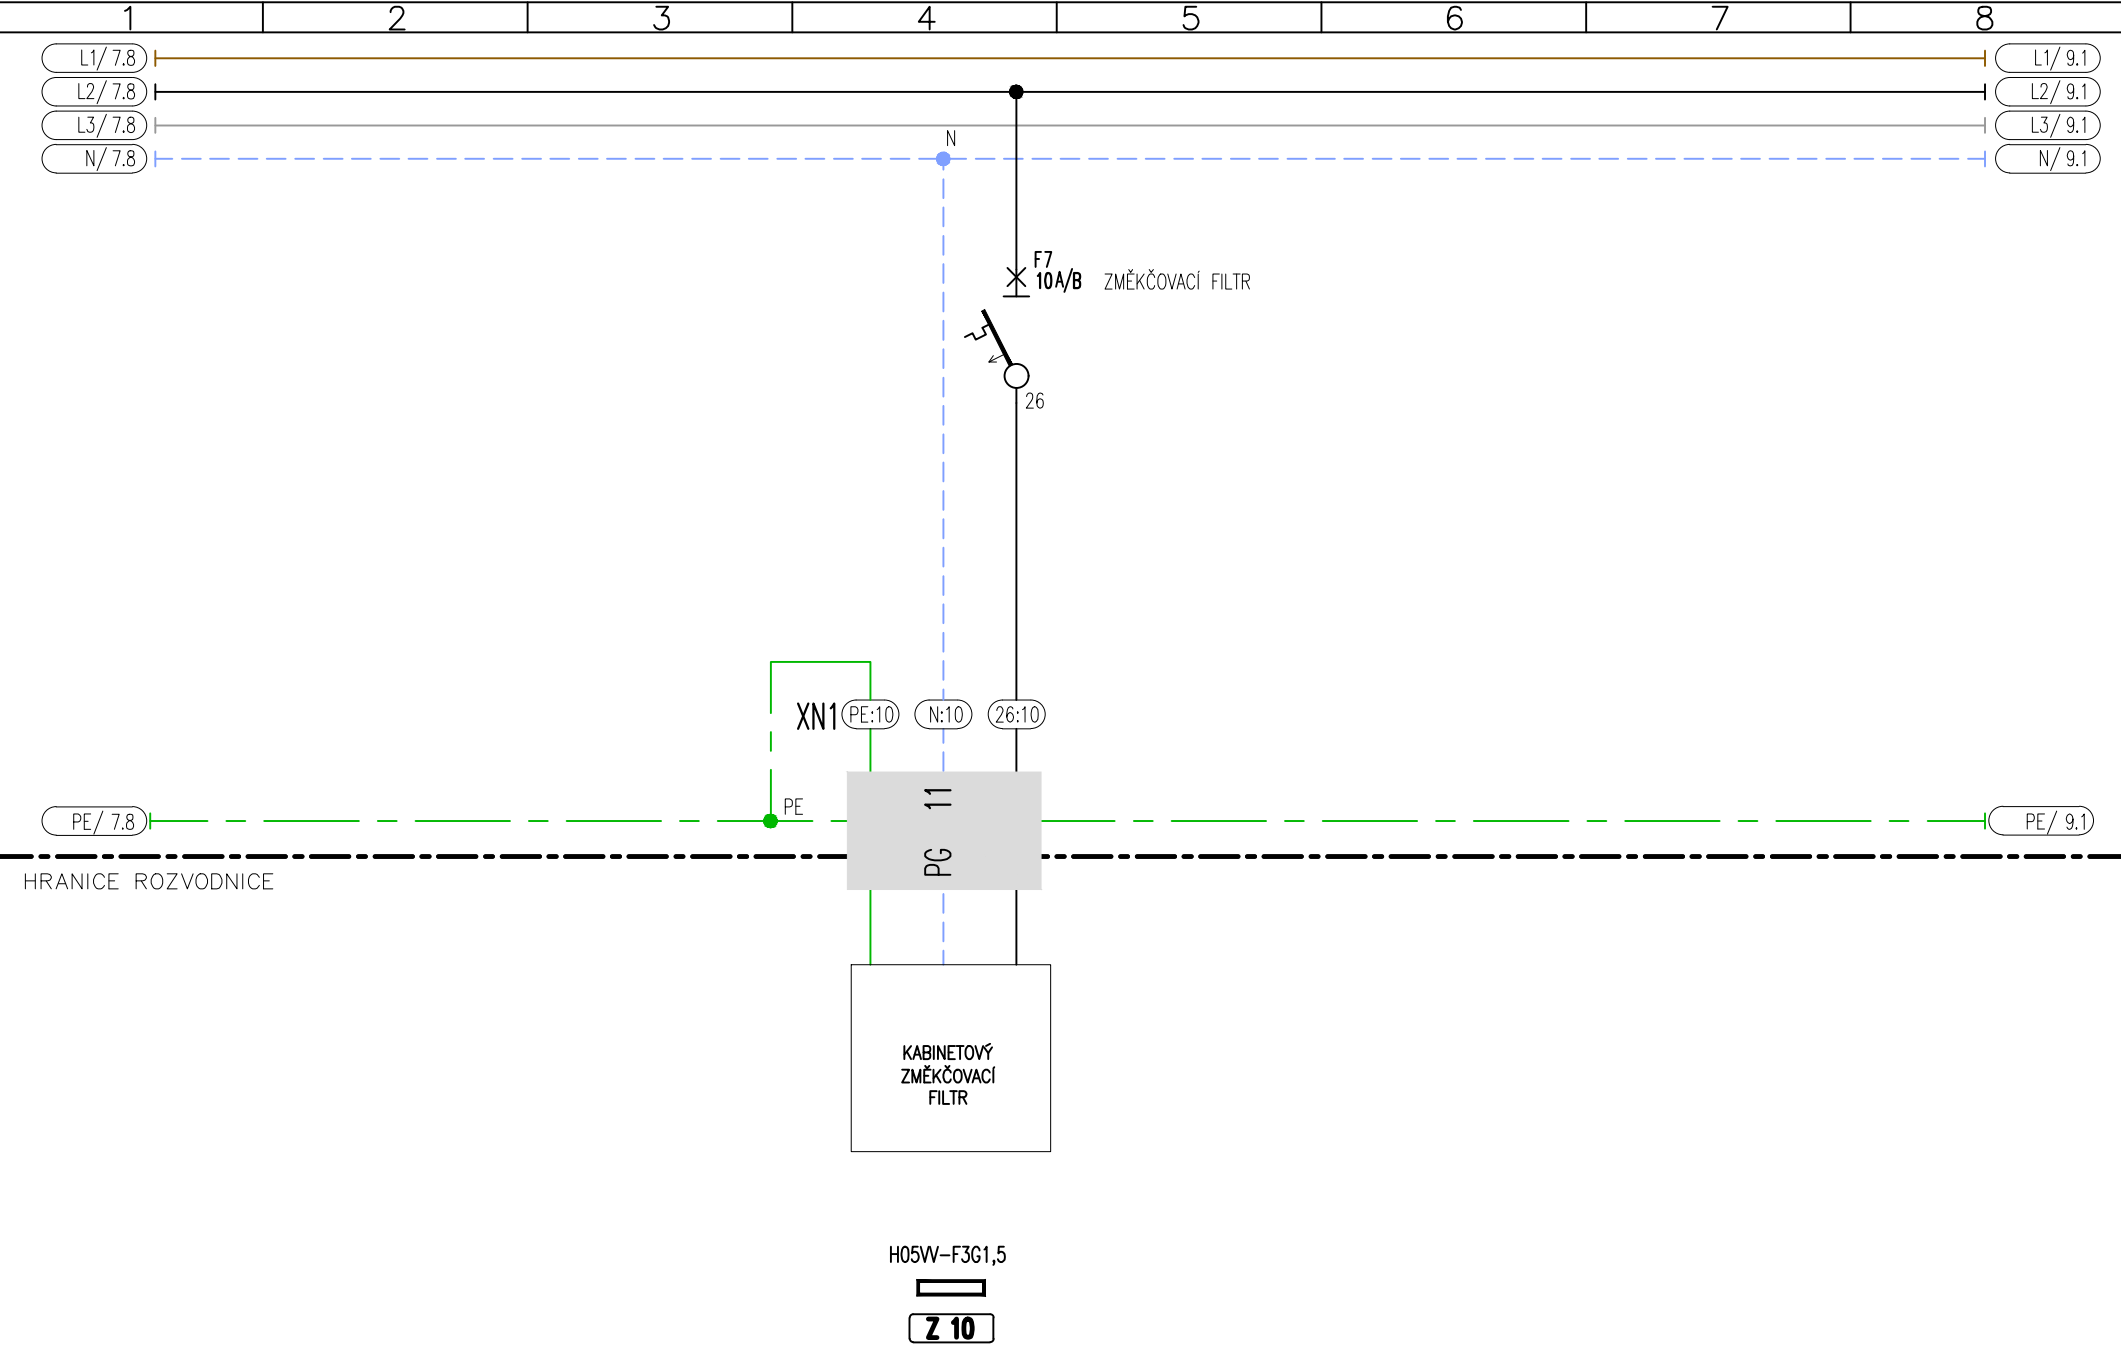

	Název ROZVODNICE PÁRA	Zakázka Městská část Brno kohoutovice POPIS Přepěťová ochrana	Výrobní číslo	Číslo výkresu AQ-KOHOUT.	List 8 8 z 9
--	---------------------------------	--	----------------------	------------------------------------	------------------------

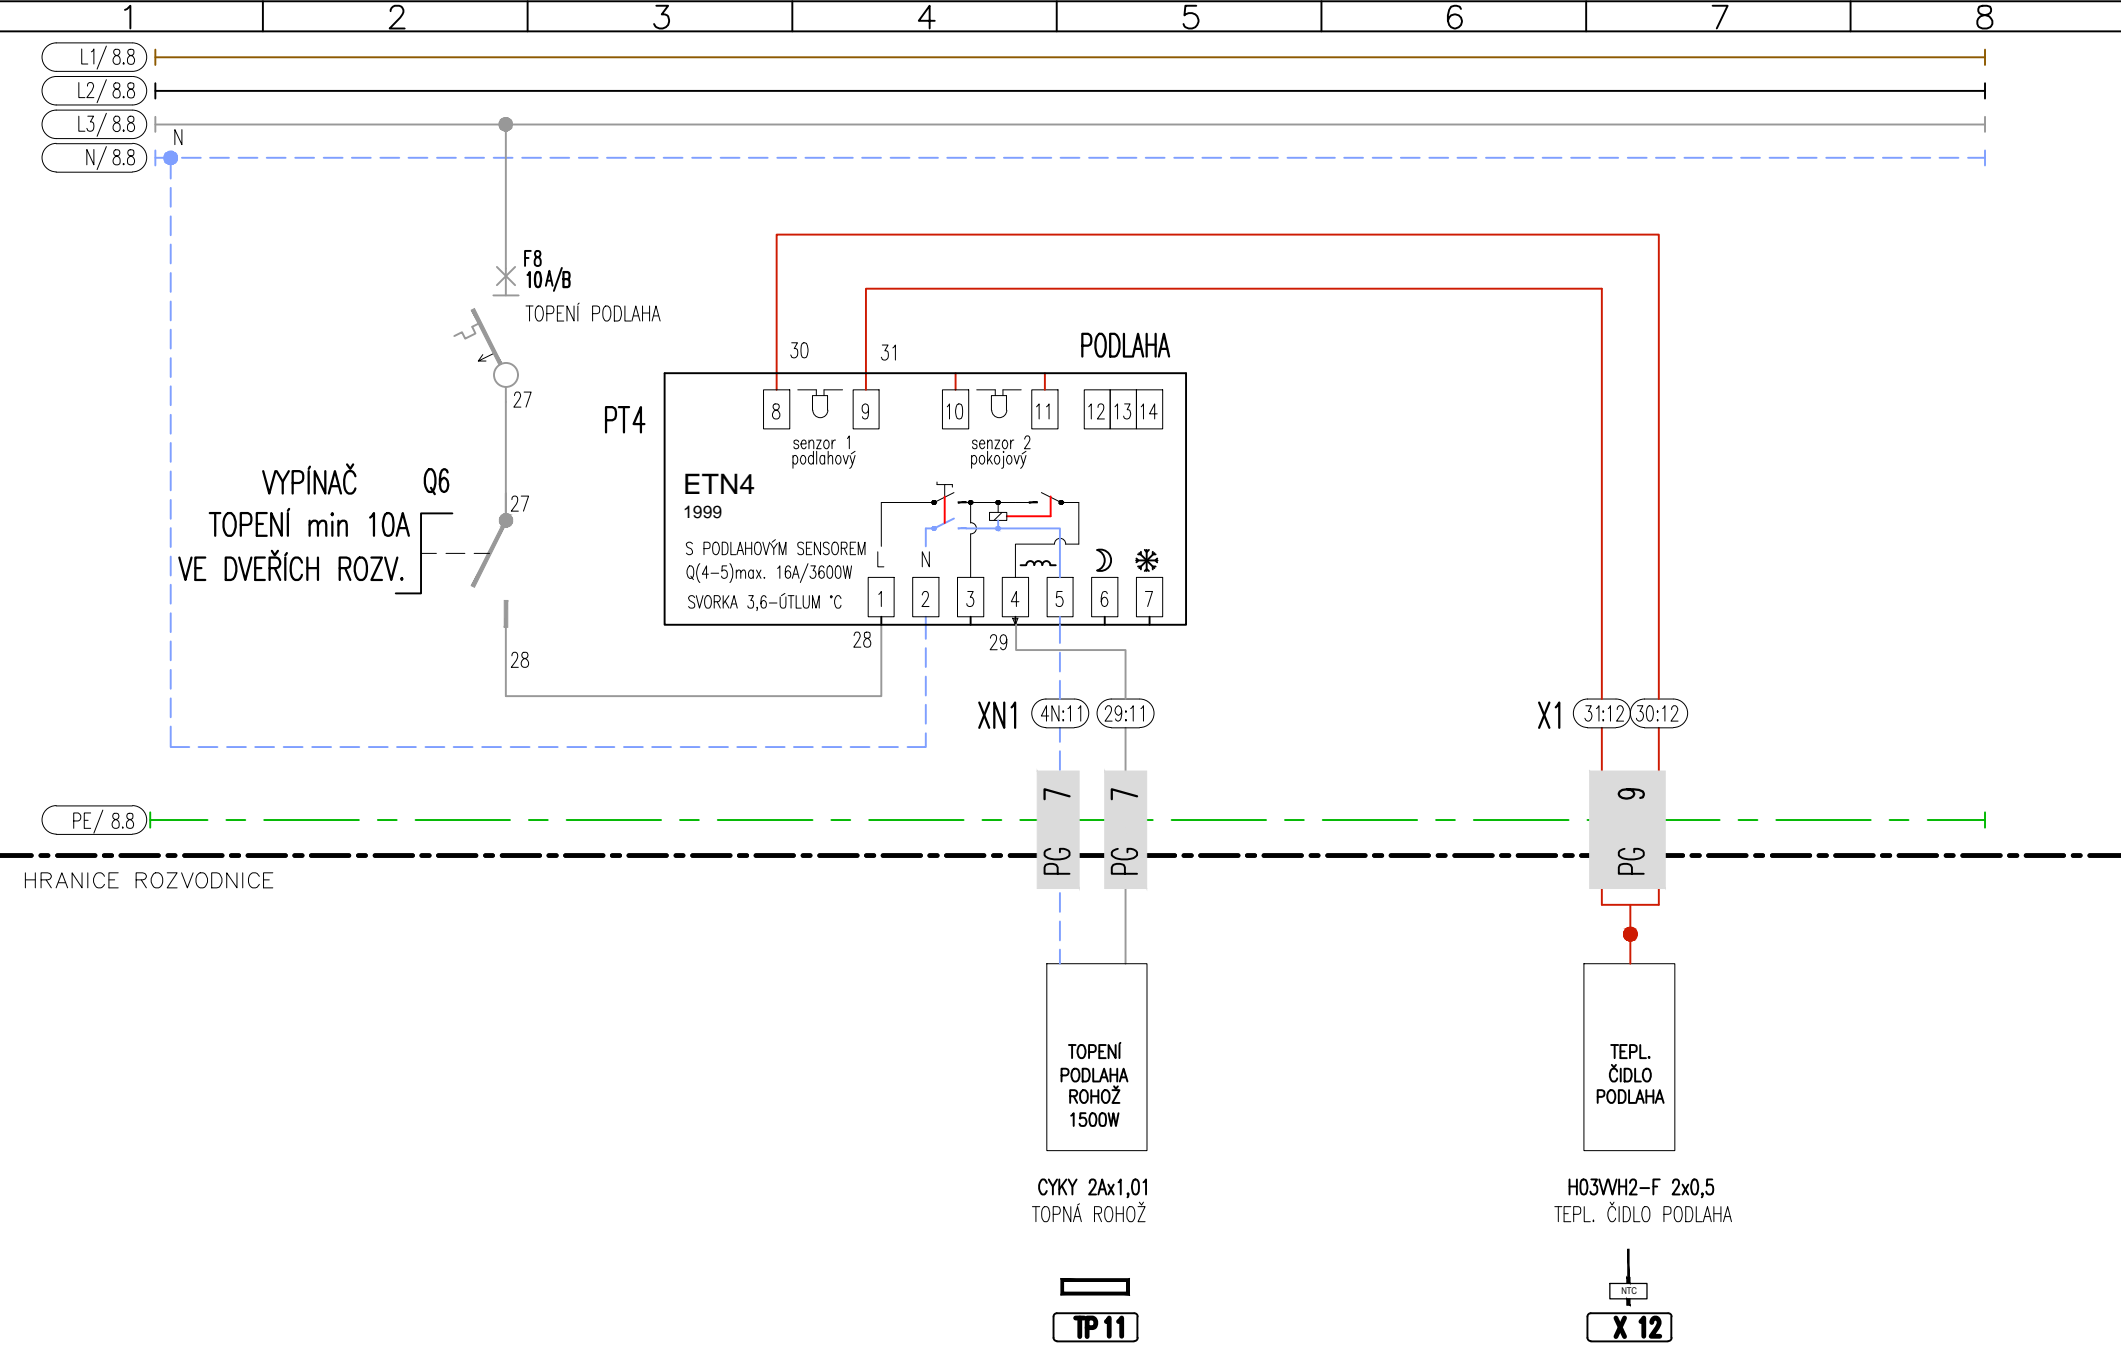

	Název	Zakázka Městská část Brno kohoutovice	Výrobní číslo	Číslo výkresu	List 9
	ROZVODNICE PÁRA	POPIS Přepětová ochrana		AQ-KOHOUT.	9 z 9