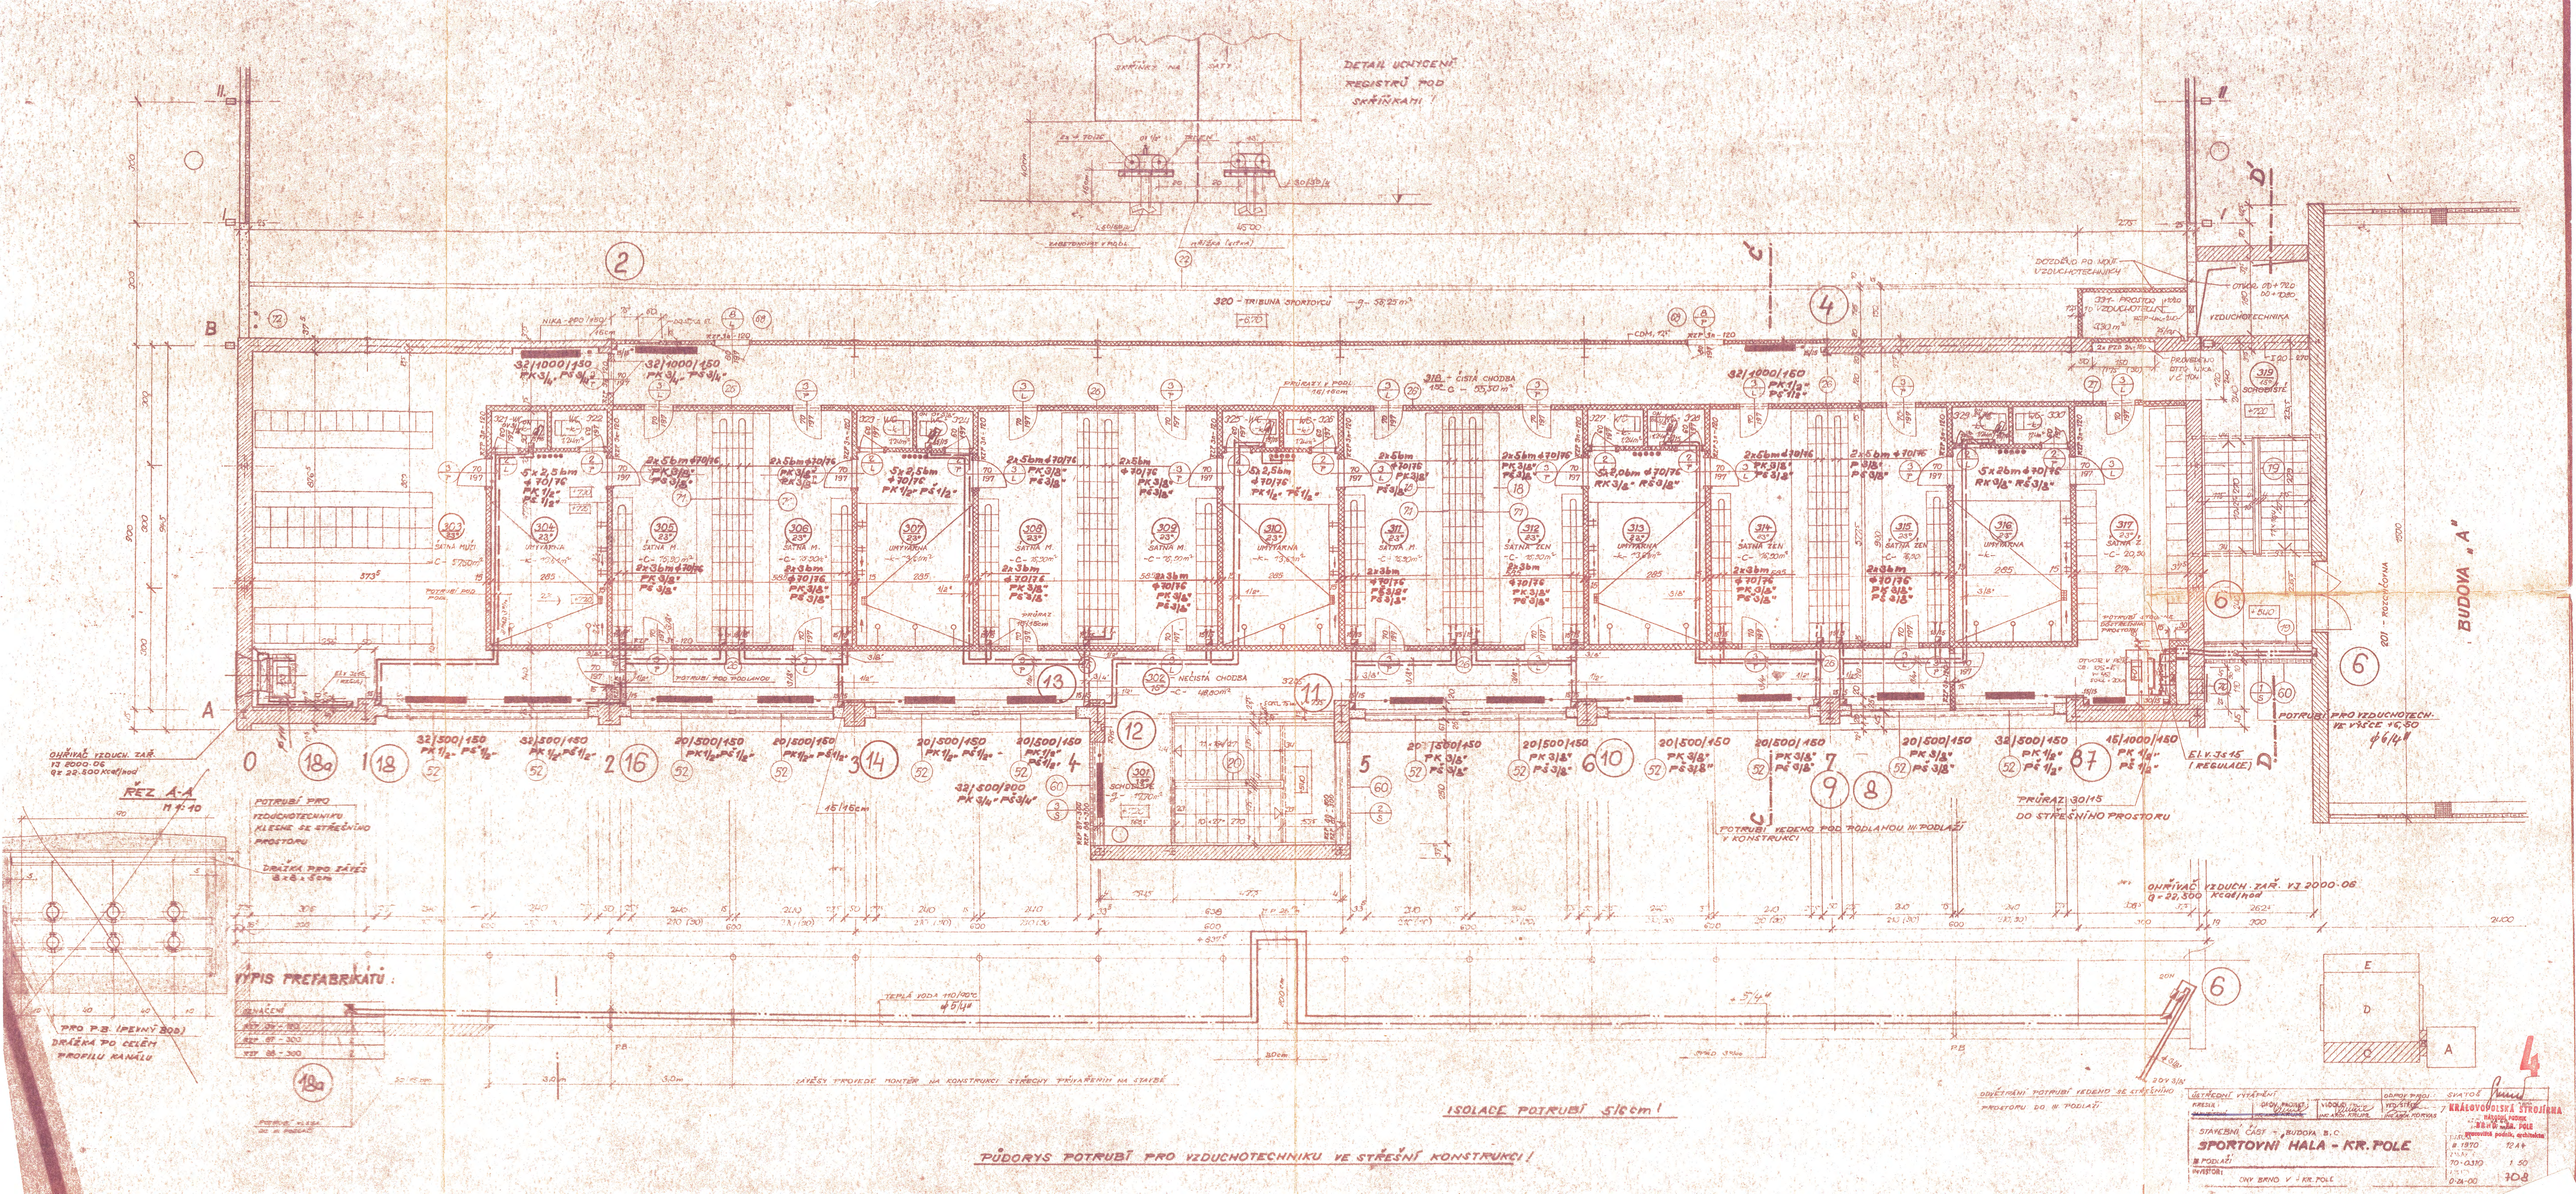
DETAIL UCHYCENÍ REGISTRŮ POD SKŘÍŇKAMI
320 - TRIBUNA SPORTOVCŮ
BUDOVA „A"
REZ A-A
TYPIS PREFABRIKÁTŮ :
PŮDORYS POTRUBÍ PRO VZDUCHOTECHNIKU VE STŘEŠNÍ KONSTRUKCI !
ISOLACE POTRUBÍ silcem !
SPORTOVNÍ HALA - KR. POLE
KRÁLOVOPOLSKÁ STROJÍRNA
4