


CELKOVÝ ŘEZ 1, 1:150

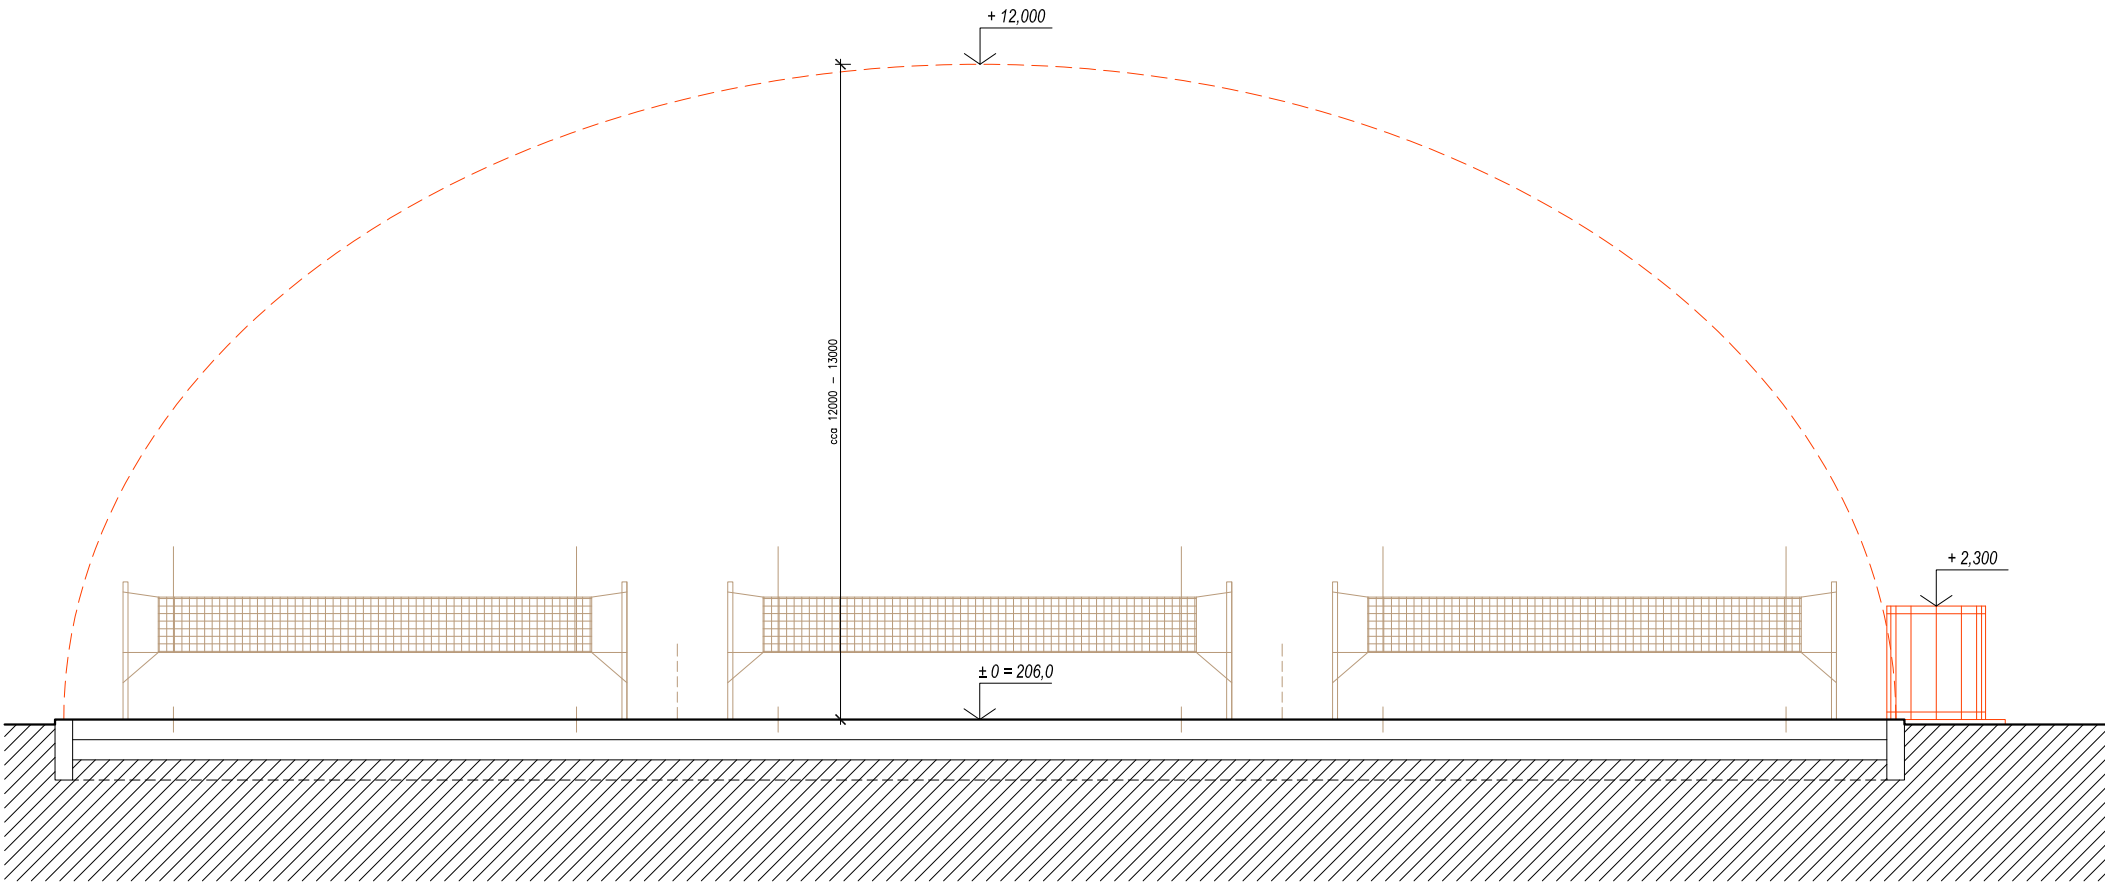

CELKOVÝ ŘEZ 2, 1:150

HLAVNÍ PROJEKTANT VYPRACOVAL		ING. ARCH. VOJTĚCH KOUDELKA		ARCHIKA architektonická projekční kancelář s.r.o. Tomešova 1, 60200 Brno IČ: 29318581 DIČ: CZ29318581	
INVESTOR		STAREZ - SPORT, a.s., Křídlovická 911/34, Brno 60300		PROFESE	AS ČÁST
AKCE:		REKREAČNÍ AREÁL RIVIÉRA BRNO		STUPĚŇ PD	DUSP
		SEZÓNŇNÍ ZASTŘEŠENÍ STÁVAJÍCÍCH BEACHVOLEJBALOVÝCH KURTŮ		Č. ZAKÁZKY	2021-01
		DOKUMENTACE PRO SPOLEČNÉ POVOLENÍ		DATUM	05/2021
				FORMÁT	3 A4
				MĚŘITKO	1:150
				Č. PŘÍLOHY	Č. SOUPRAVY
D.1 SEZÓNŇNÍ NAFUKOVACÍ HALA				D.1.2	
CELKOVÉ ŘEZY 1, 2					