

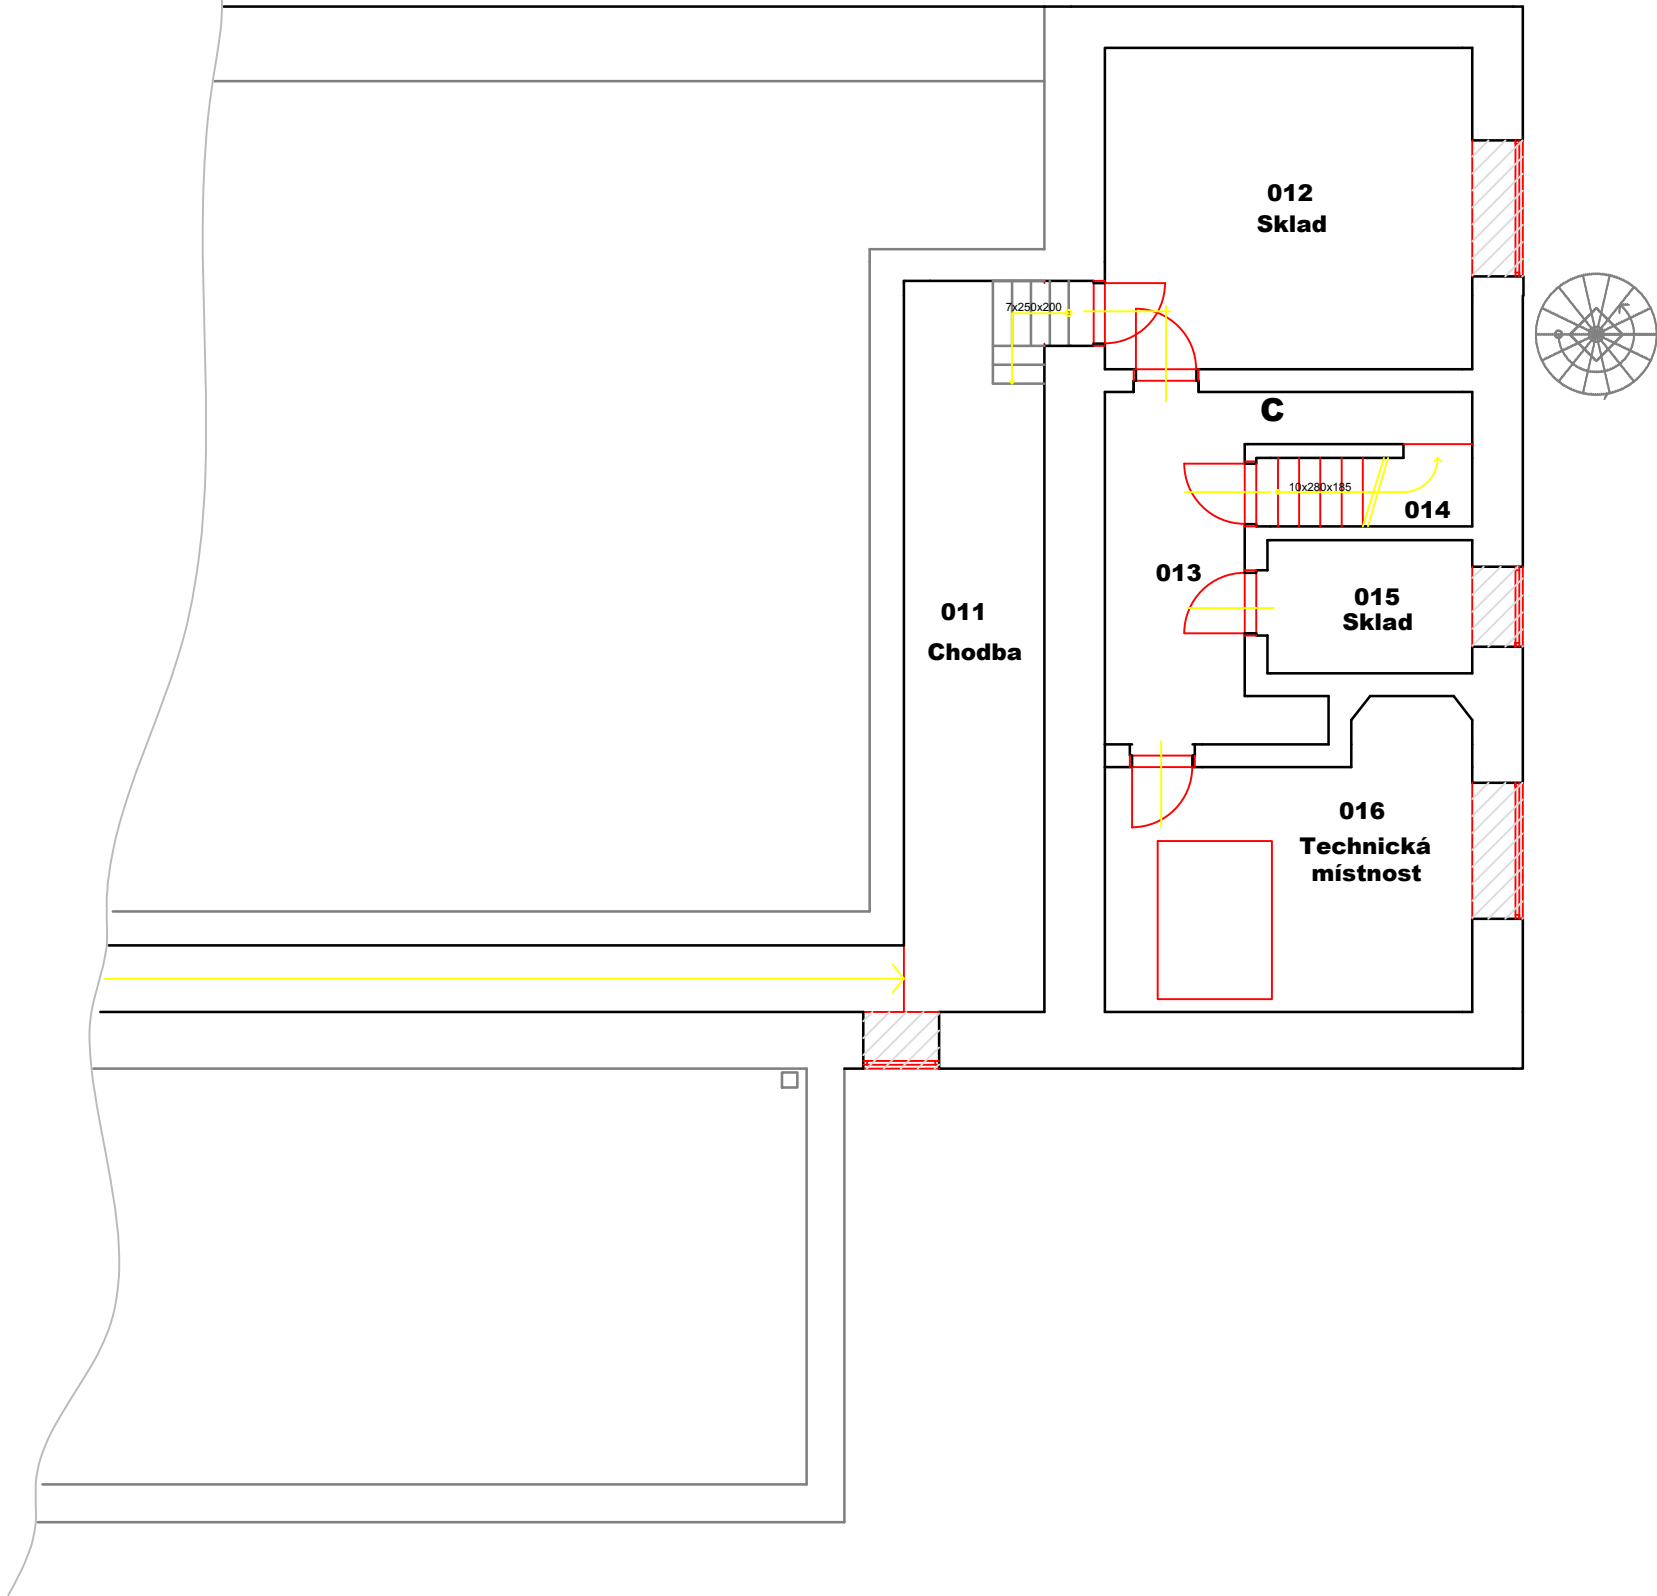


PŮDORYS 1.PP

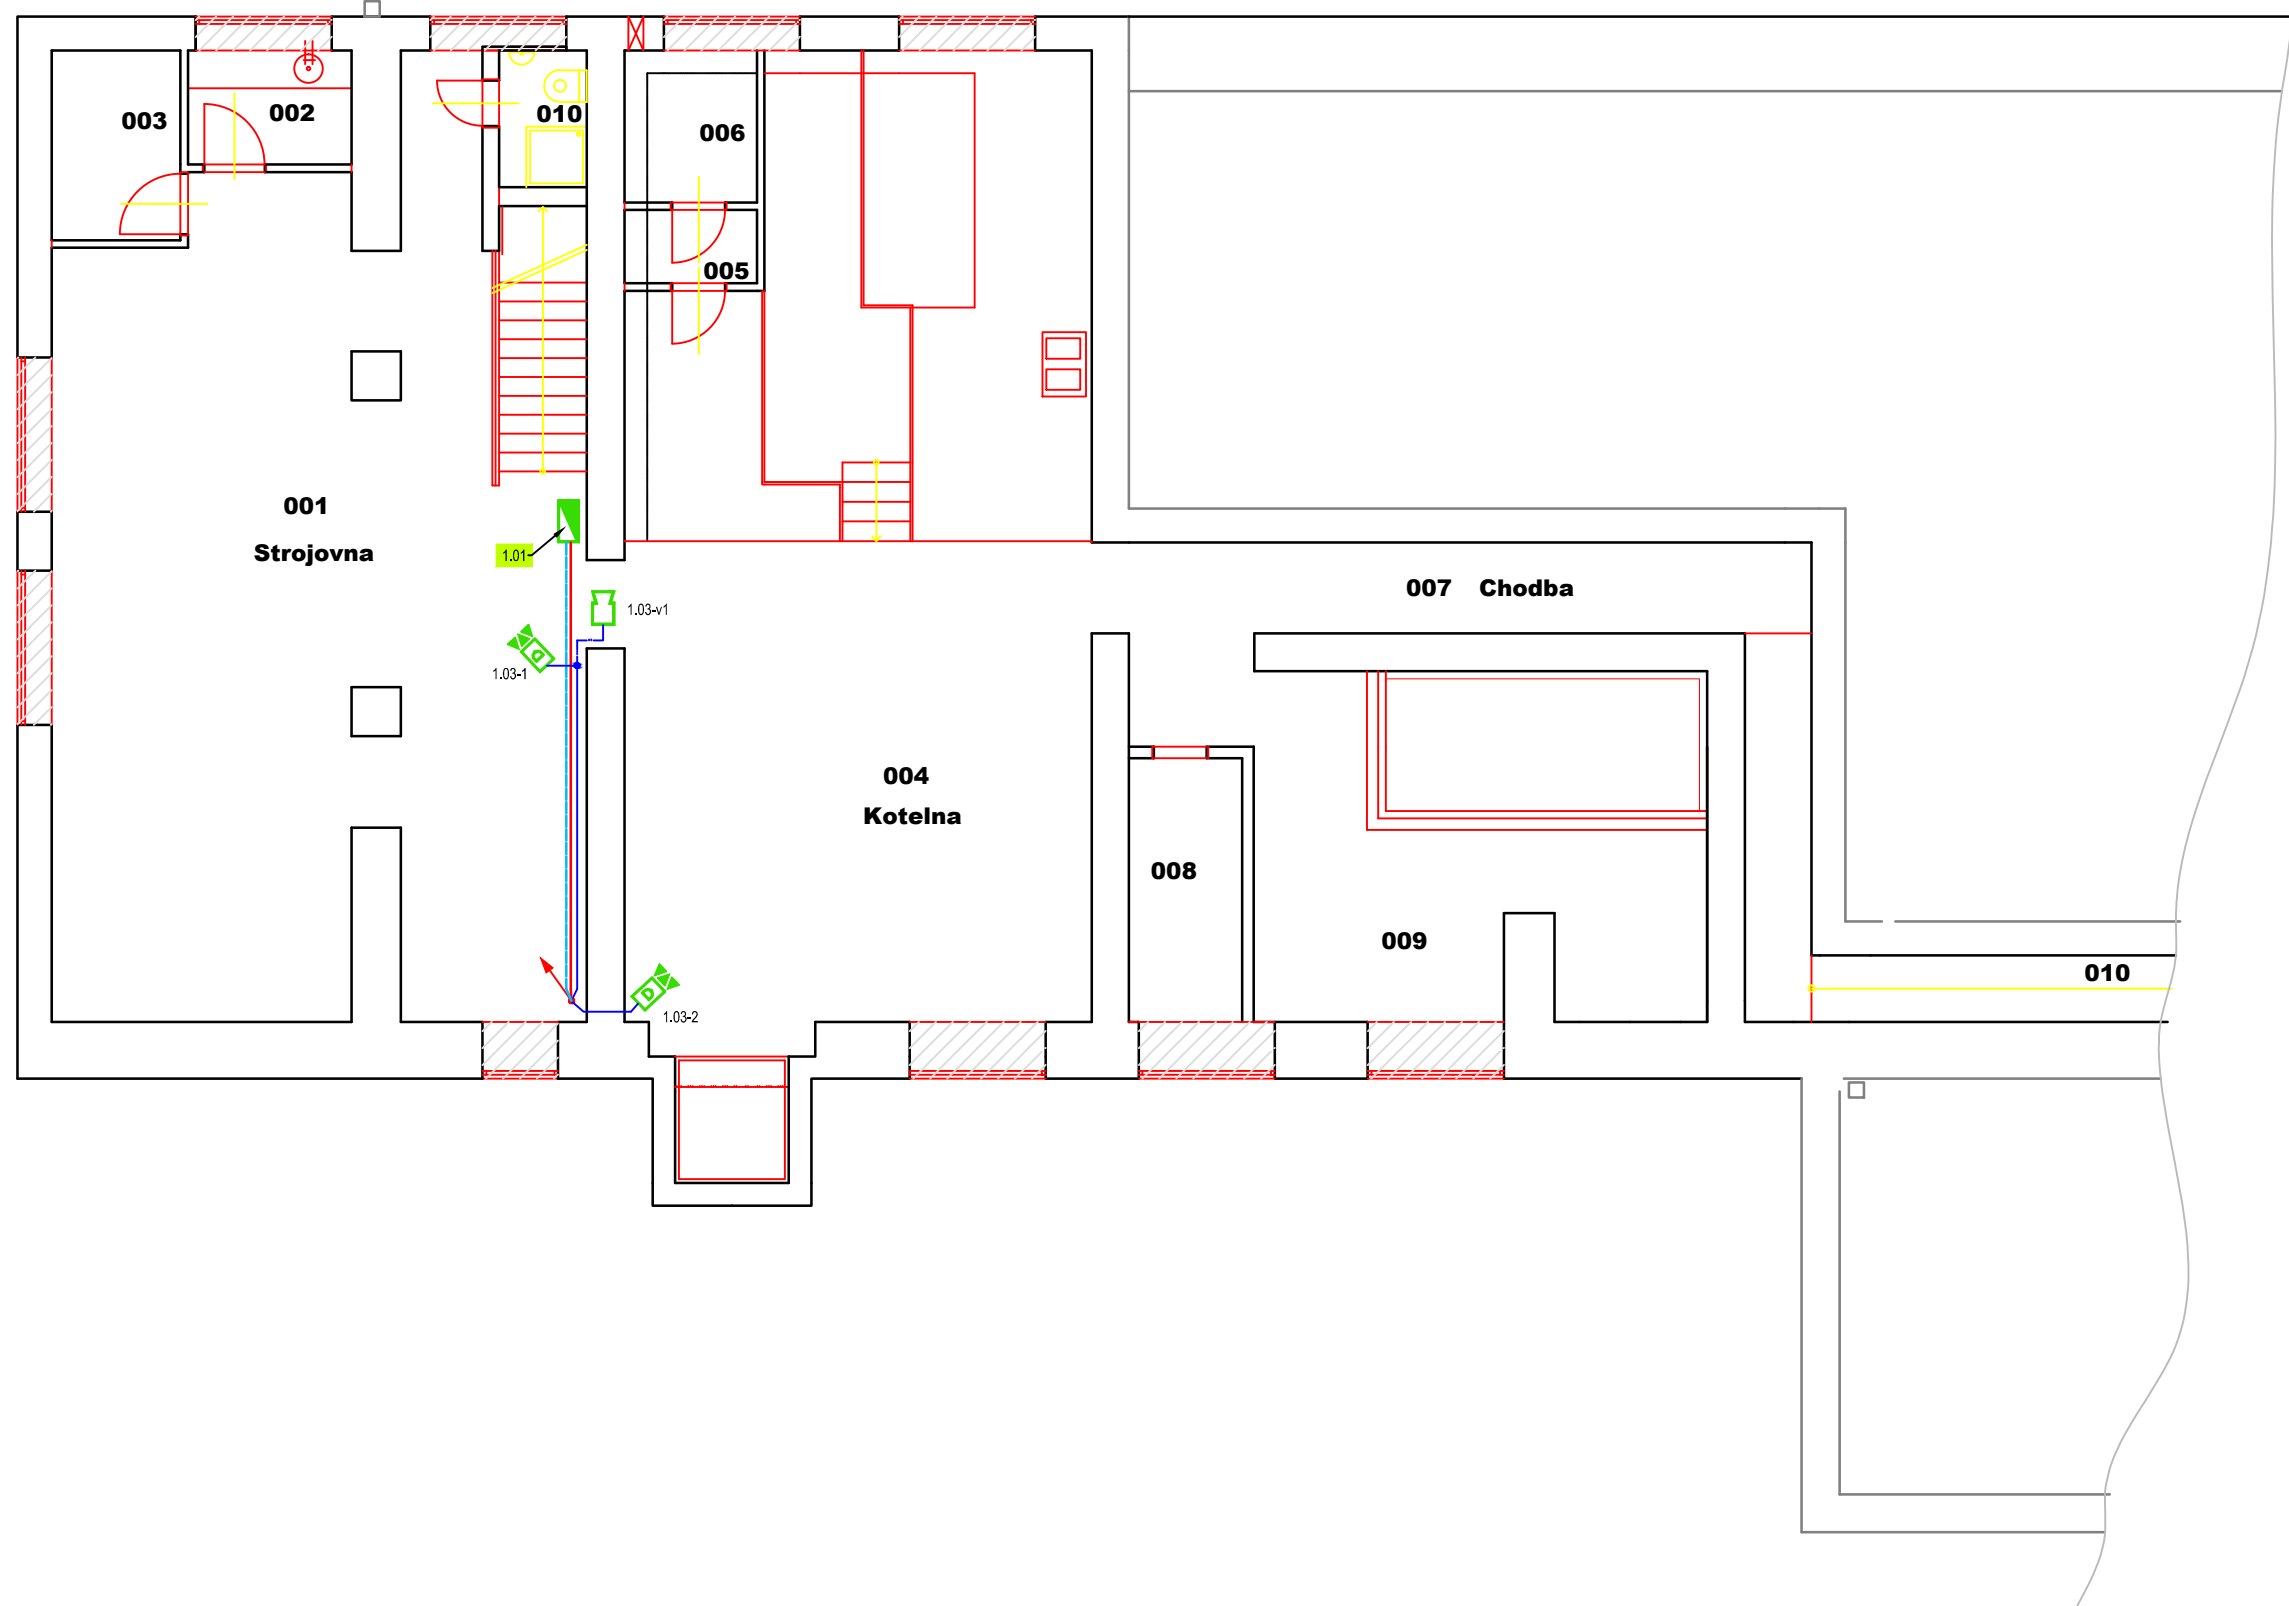

DOKUMENTACE PROVEDENÍ STAVBY

±0,000 = 204,00 m n.m.

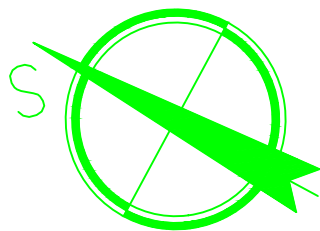

DPS	13.9.2019	DOKUMENTACE PROVEDENÍ STAVBY PRO VÝBĚR ZHOTOVITELE	MAŠA František
ČÍSLO	DATUM	ZMĚNA – PŘEDMĚT	JMÉNO
INVESTOR:			
STAREZ-SPORT, a.s.		STAREZ SPORT BRNO	
Brno - Střed, Česká Republika			
UŽIVATEL:			
STAREZ-SPORT, a.s.			
Křídlovická 911/34, 603 00 Brno			
STAVBA:			
BAZÉN PONÁVKA - NOVÝ SYSTÉM PZTS			
NÁZEV STAVEBNÍHO OBJEKTU:			
F 1.1 Zabezpečení budovy bazénu			
GENERÁLNÍ PROJEKTANT:			
TECHNISERV IT, spol. s r.o.			
Traťová 1, 619 00, Brno			
tel.: +420 533 442 963, email: info@techniserv-it.eu			
ZPRACOVAL:		PODPIS:	
František Maša			
ZODPOVĚDNÝ PROJEKTANT:		PODPIS:	
Ing. Václav Synek			
STUPEŇ:		DATUM:	
DPS - provedení stavby		09/2019	
OBSAH:			
Půdorys 1.PP - rozmístění prvků PZTS			
MĚŘÍTKO:	REVIZE:	ČÍSLO ZAKÁZKY/VÝKRESU:	FORMÁTY:
1 :100	00	20190186_03_01	4 x A4