




BLOKOVÉ SCHÉMA PZTS

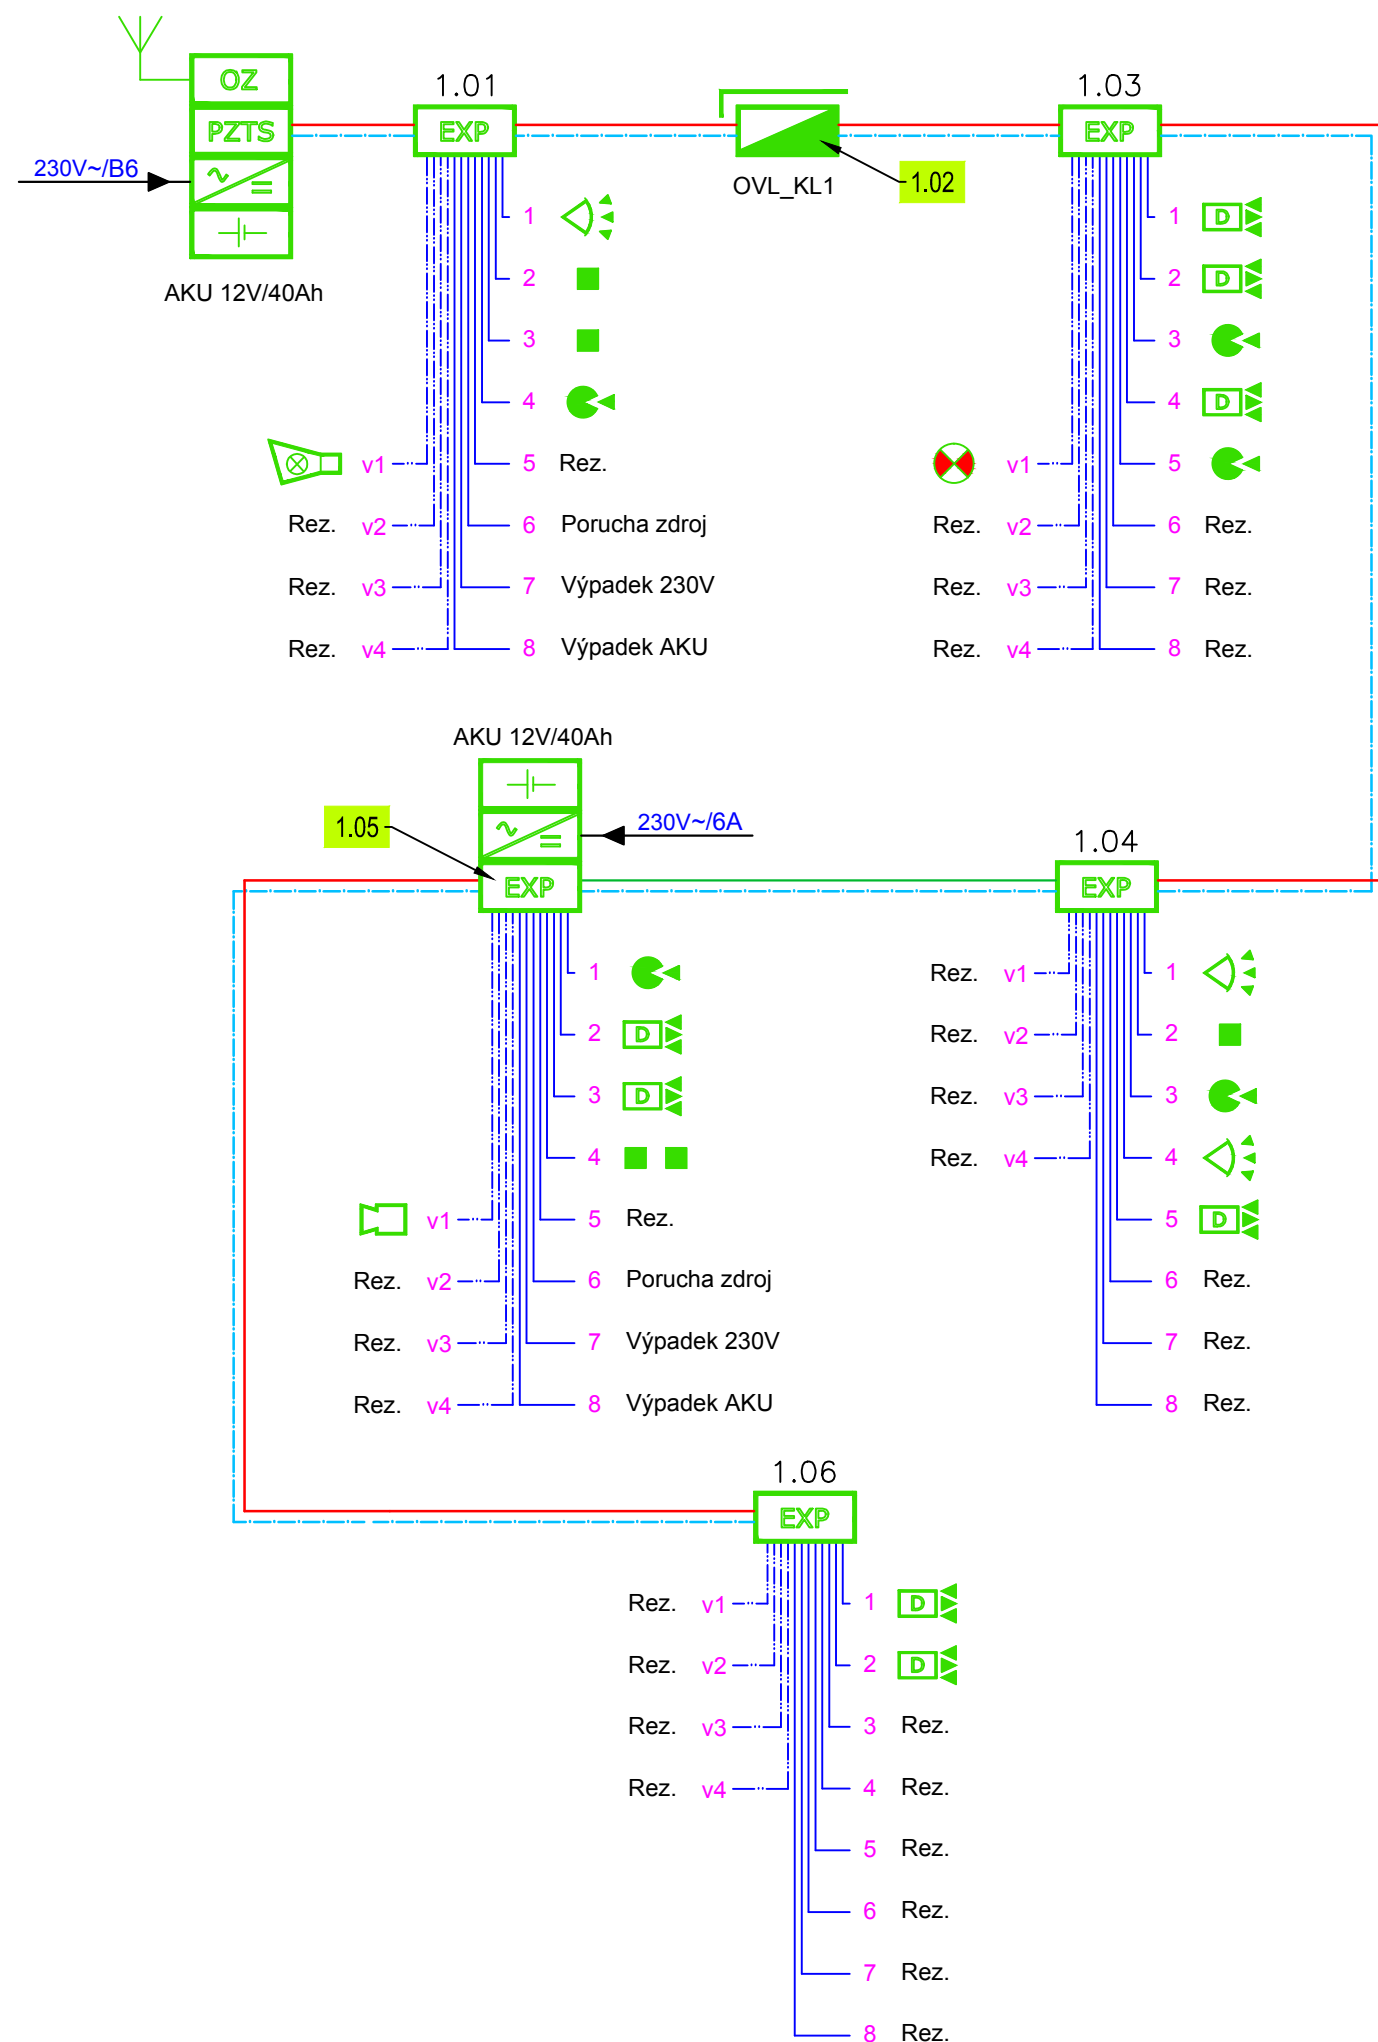

DOKUMENTACE PROVEDENÍ STAVBY

±0,000 = 215,00 m n.m.

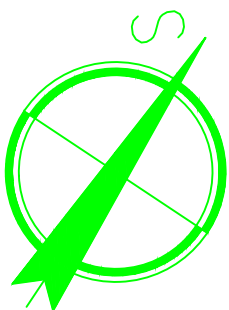

DPS	13.9.2019	DOKUMENTACE PROVEDENÍ STAVBY PRO VÝBĚR ZHOTOVITELE	MAŠA František
ČÍSLO	DATUM	ZMĚNA – PŘEDMĚT	JMÉNO
INVESTOR: <div>STAREZ-SPORT, a.s. Brno - Střed, Česká Republika</div> <div>STAREZ  PORT BRNO</div>			
UŽIVATEL: <div>STAREZ-SPORT, a.s. Křídlovická 911/34, 603 00 Brno</div>			
STAVBA: KLUIŽIŠTĚ ZA LUŽÁNKAMI - NOVÝ SYSTÉM PZTS			
NÁZEV STAVEBNÍHO OBJEKTU: F 2.1 Zabezpečení budovy zázemí kluziště			
GENERÁLNÍ PROJEKTANT: TECHNISERV IT, spol. s r.o. Traťová 1, 619 00, Brno tel.: +420 533 442 963, email: info@techniserv-it.eu			
ZPRACOVAL: František Maša		PODPIS:	
ZODPOVĚDNÝ PROJEKTANT: Ing. Václav Synek		PODPIS:	
STUPEŇ: DPS - provedení stavby		DATUM: 09/2019	
OBSAH: Blokové schéma systému PZTS			
MĚŘÍTKO: -----	REVIZE: 00	ČÍSLO ZAKÁZKY/VÝKRESU: 20190186_02_02	FORMÁTY: 2 x A4