



# BLOKOVÉ SCHÉMA PZTS

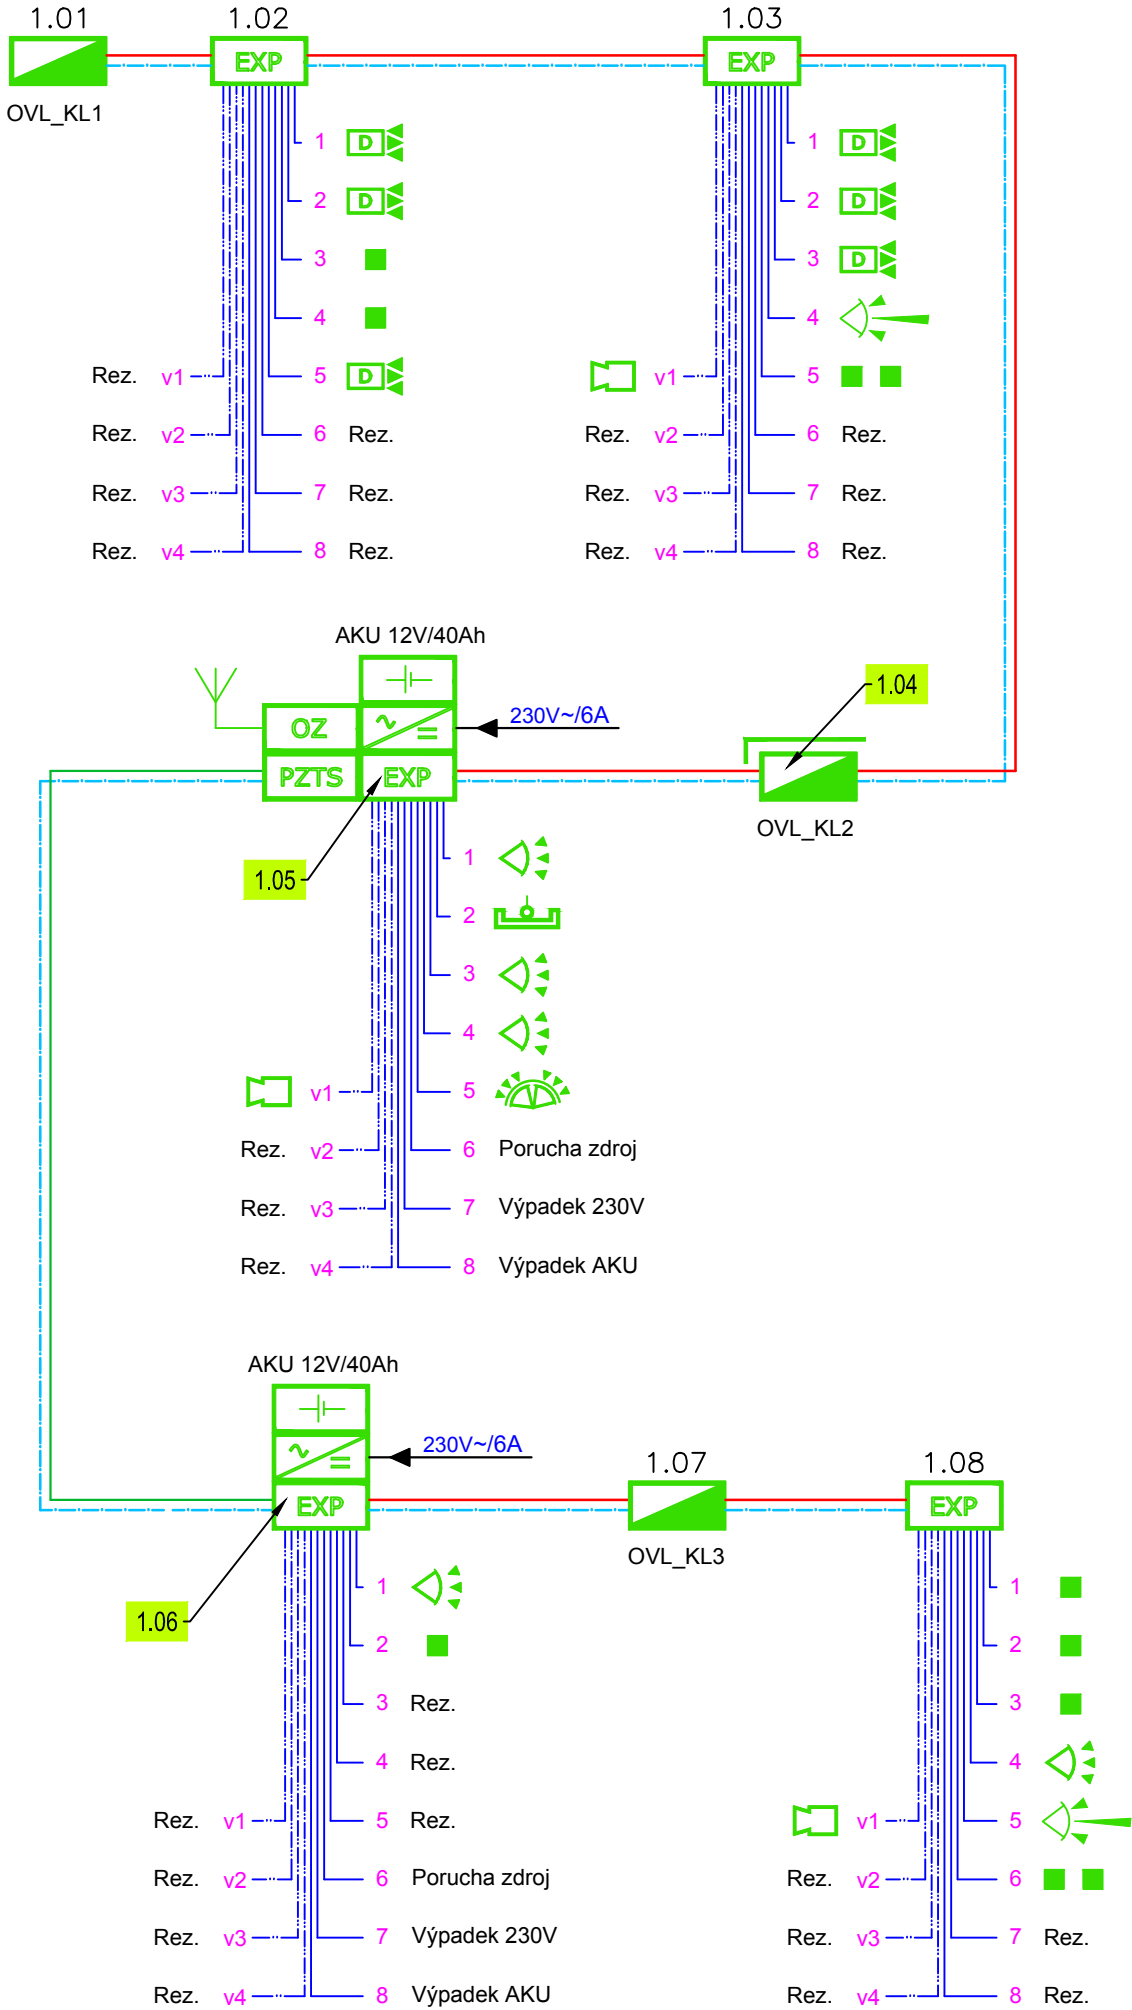

## DOKUMENTACE PROVEDENÍ STAVBY

±0,000 = 204,00 m n.m.

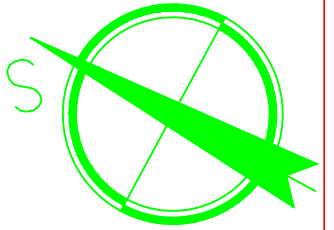

DPS	13.9.2019	DOKUMENTACE PROVEDENÍ STAVBY PRO VÝBĚR ZHOTOVITELE	MAŠA František
ČÍSLO	DATUM	ZMĚNA – PŘEDMĚT	JMÉNO

INVESTOR:	STAREZ-SPORT, a.s. Brno - Střed, Česká Republika	STAREZ SPORT BRNO
-----------	---	----------------------

UŽIVATEL:	STAREZ-SPORT, a.s. Křídlovická 911/34, 603 00 Brno
-----------	---

STAVBA:	BAZÉN PONÁVKA - NOVÝ SYSTÉM PZTS
---------	----------------------------------

NÁZEV STAVEBNÍHO OBJEKTU:	F 1.1 Zabezpečení budovy bazénu
---------------------------	---------------------------------

GENERÁLNÍ PROJEKTANT:	TECHNISERV IT, spol. s r.o. Traťová 1, 619 00, Brno tel.: +420 533 442 963, email: info@techniserv-it.eu	TECHNISERV IT
-----------------------	--	---------------

ZPRACOVAL:	František Maša	PODPIS:	
ZODPOVĚDNÝ PROJEKTANT:	Ing. Václav Synek	PODPIS:	
STUPEŇ:	DPS - provedení stavby	DATUM:	09/2019

OBSAH:	Blokové schéma systému PZTS
--------	-----------------------------

MĚŘÍTKO:	REVIZE:	ČÍSLO ZAKÁZKY/VÝKRESU:	FORMÁTY:
----	00	20190186_03_04	2 x A4