


1 Prostupy 1.PP  
1 : 100

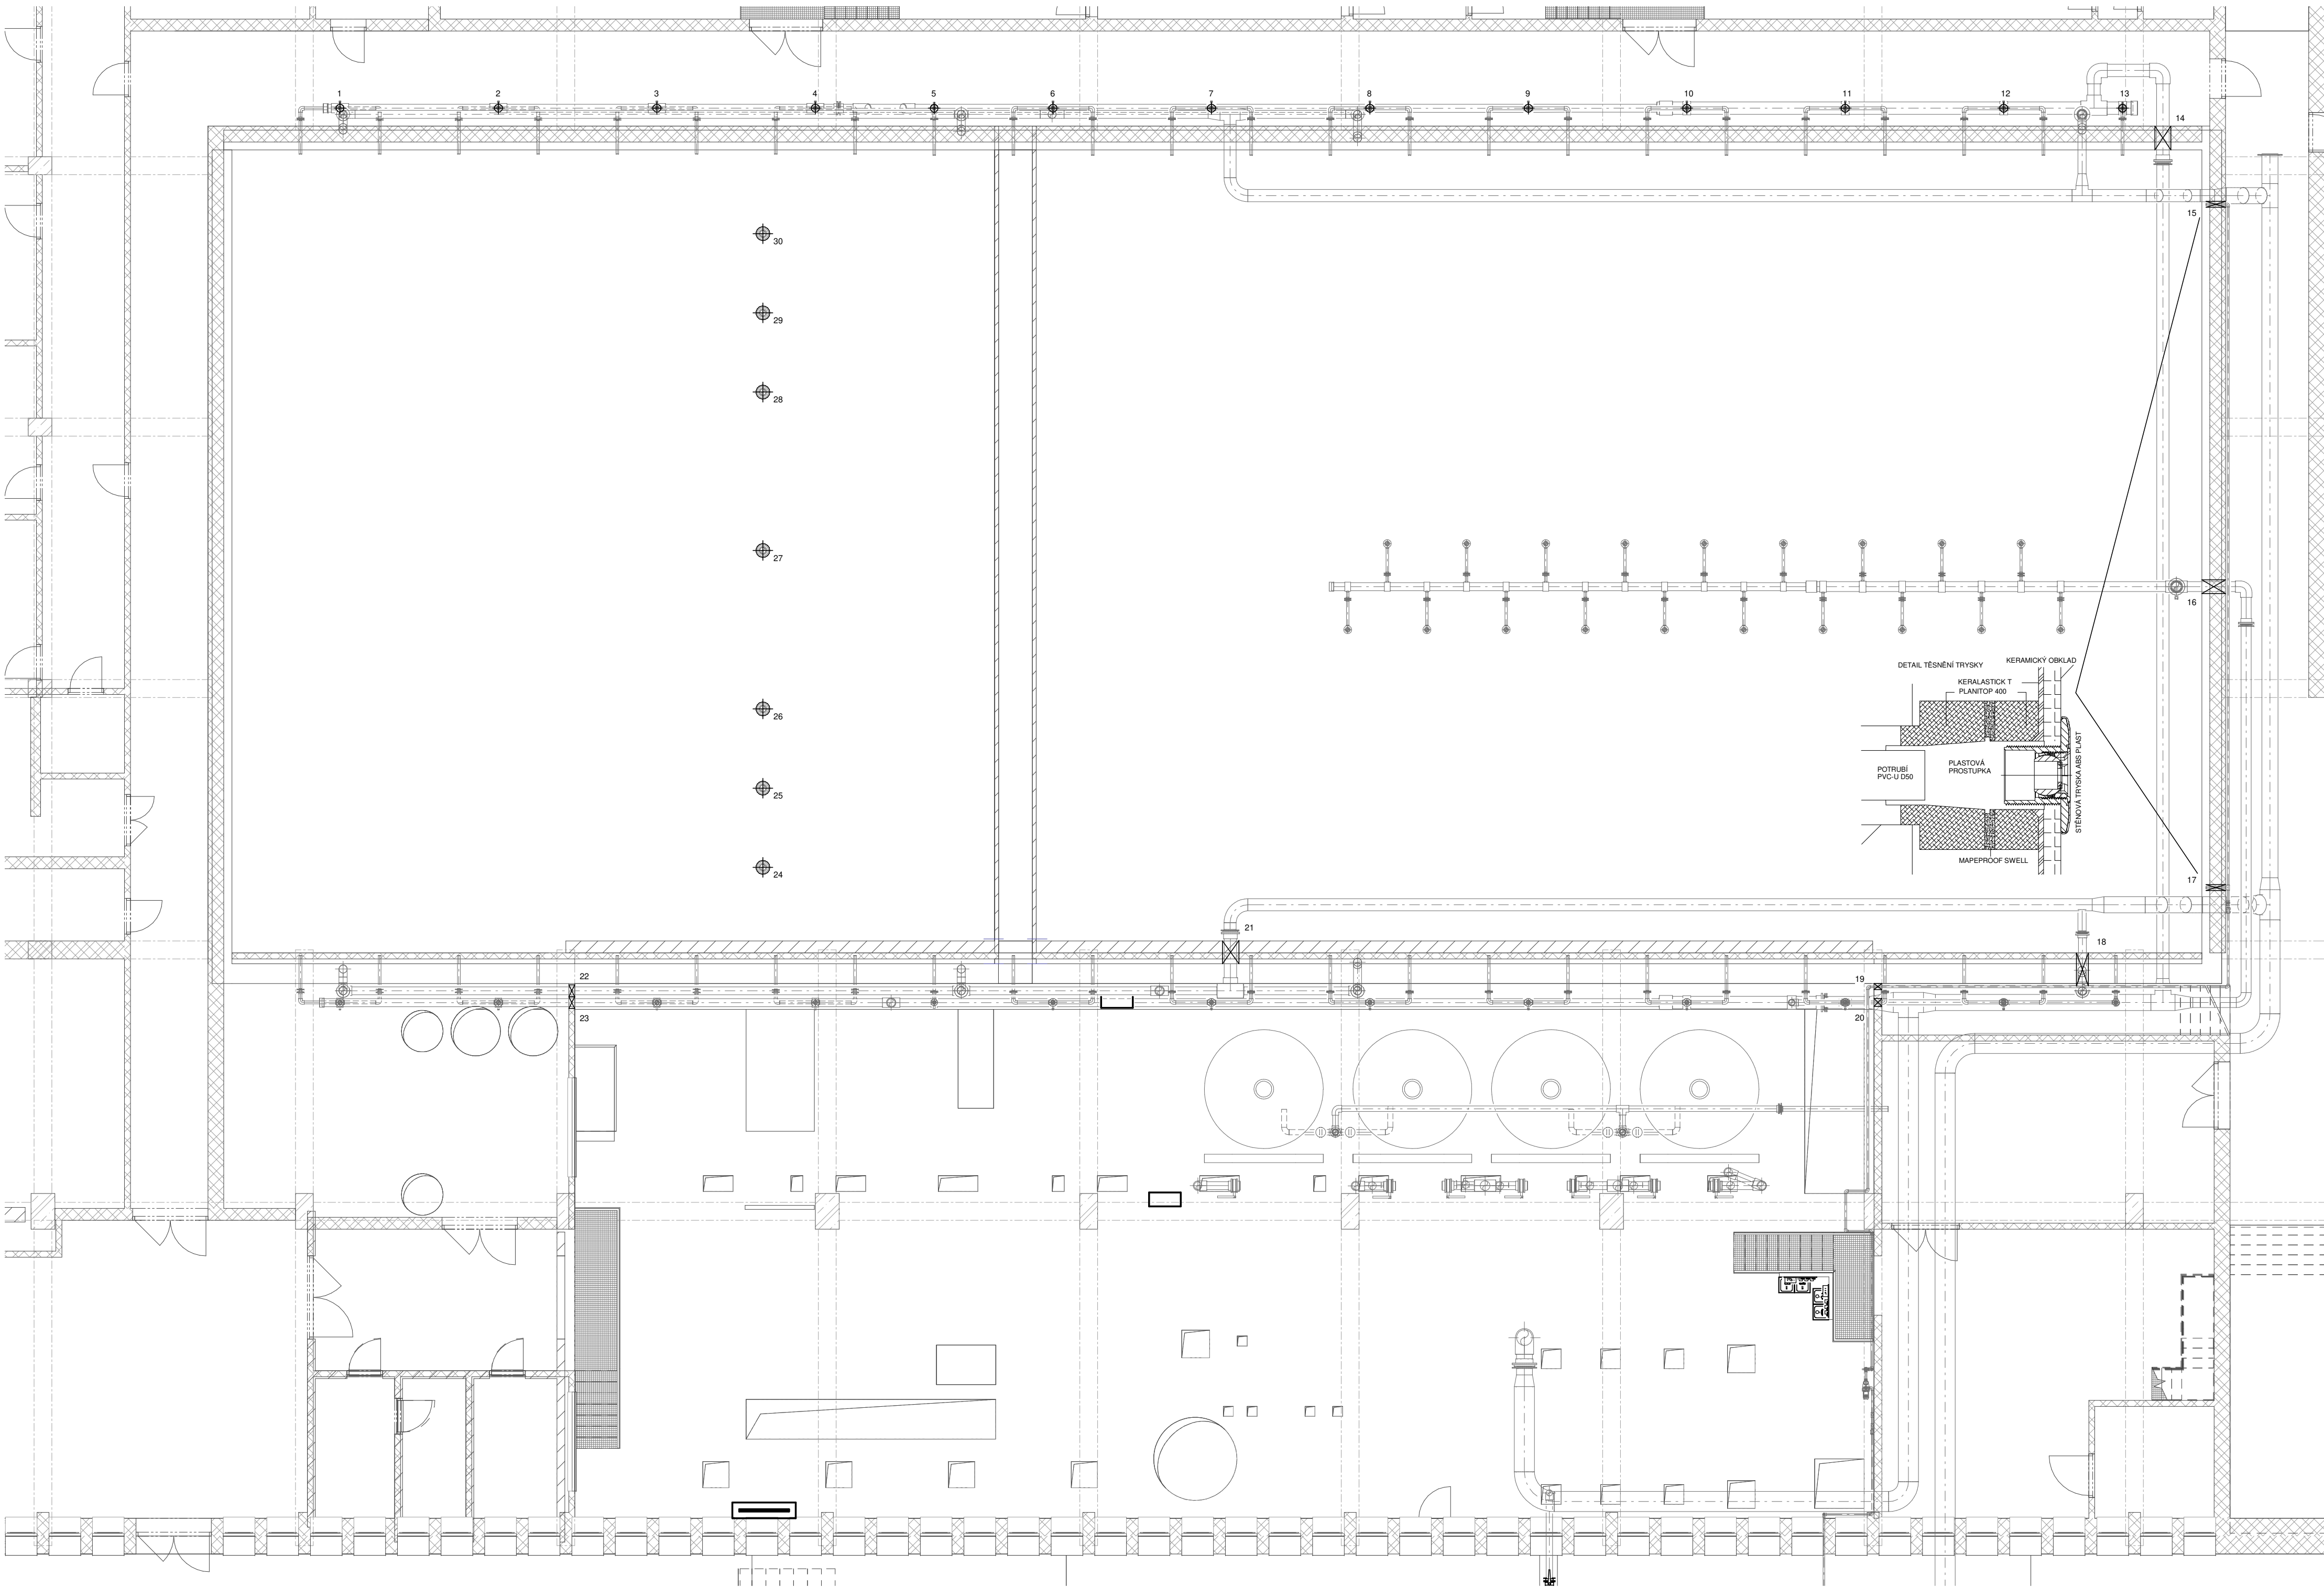

**SEZNAM PROSTUPŮ VE STÁVAJÍCÍCH TRASÁCH:**  
Jedná se o úpravu prostupů ve stávajících trasách potrubních rozvodů. Po demontáži ocelového potrubí bude ve stejné trase vedeno nové potrubí PVC-U. Je nutno stávající potrubí uvolnit odsekáním, po osazení nového rozvodu znovu zazdít, zapucovat a zamalovat.

- 1 - 13. potrubí D90
- 14. prostup D315
- 16. prostup D250
- 18. prostup D200
- 21. prostup D315
- 22. prostup D200
- 23. prostup D200


**SEZNAM PROSTUPŮ PŘES DNO BAZÉNU:**  
Jedná se o vrtání prostupů pro nové sání a vypouštění. Stávajících 5 ks výpustí bude doplněno o 2 nové kusy. Celkem tedy bude 7 vypouštěcích dílů. Vrtání otvoru, jeho zpětné těsnění, hydroizolace a keramický obklad je požadován po stavební části (součástí projektu výměny keramického obkladu) Osazení dnových dílů a potrubní dopojení dodávka BT.

24 - 30. prostup D350 přes dno bazénu

**SEZNAM NOVÝCH PROSTUPŮ:**  
Jedná se o vrtání prostupů pro nové trasy potrubních rozvodů. Po osazení nového rozvodu znovu zazdít, zapucovat a zamalovat. Prostup 15 a 17 do bazénu viz. detail na výkresu.

- 15, 17. prostup D100 v celé délce stěny + 150mm D150 ze strany bazénu, osa -0,300 - -0,500) pod hladinou vody v bazénu (dle konstrukce podlahy na ochozu bazénu)
- 19. prostup D100, osa 40 cm pod stropem strojovny
- 20. prostup D 150, osa -1,500

±0 ≅

VYPRACOVAL F. ORSAVA		ODP.PROJ.PROFESE F. ORSAVA	KONTROLOVAL ING. T. SVOBODA	HLIN.Ž.PROJEKTU	<div><div>CENTROPROJEKT GROUP a.s. STĚFÁNKOVA 167 760 30 ZLÍN</div><div> <b>CENTROPROJEKT</b></div></div>			
MÍSTO STAVBY: Brno-Královo pole, MPS Lužánky, ulice Sportovní 4								
STAVEBNÍK: STAREZ-SPORT, a.s., Křídlovická 911/34, 603 00 Brno								
REKONSTRUKCE POTRUBNÍCH ROZVODŮ 50 METROVÉHO BAZÉNU MPS LUŽÁNKY					FORMÁT		6A3	
					DATUM		05/2022	
					STUPEŇ		DPS	
					MĚŘÍTKO		1:100	
					ZAK.ČÍSLO:		220136E	
BAZÉNOVÁ TECHNOLOGIE								
STAVEBNÍ ÚPRAVY 1.PP					ARCHIVNÍ KÓD	PROF.	Č.VÝKRESU	DOD.
					E2B	W	105	