

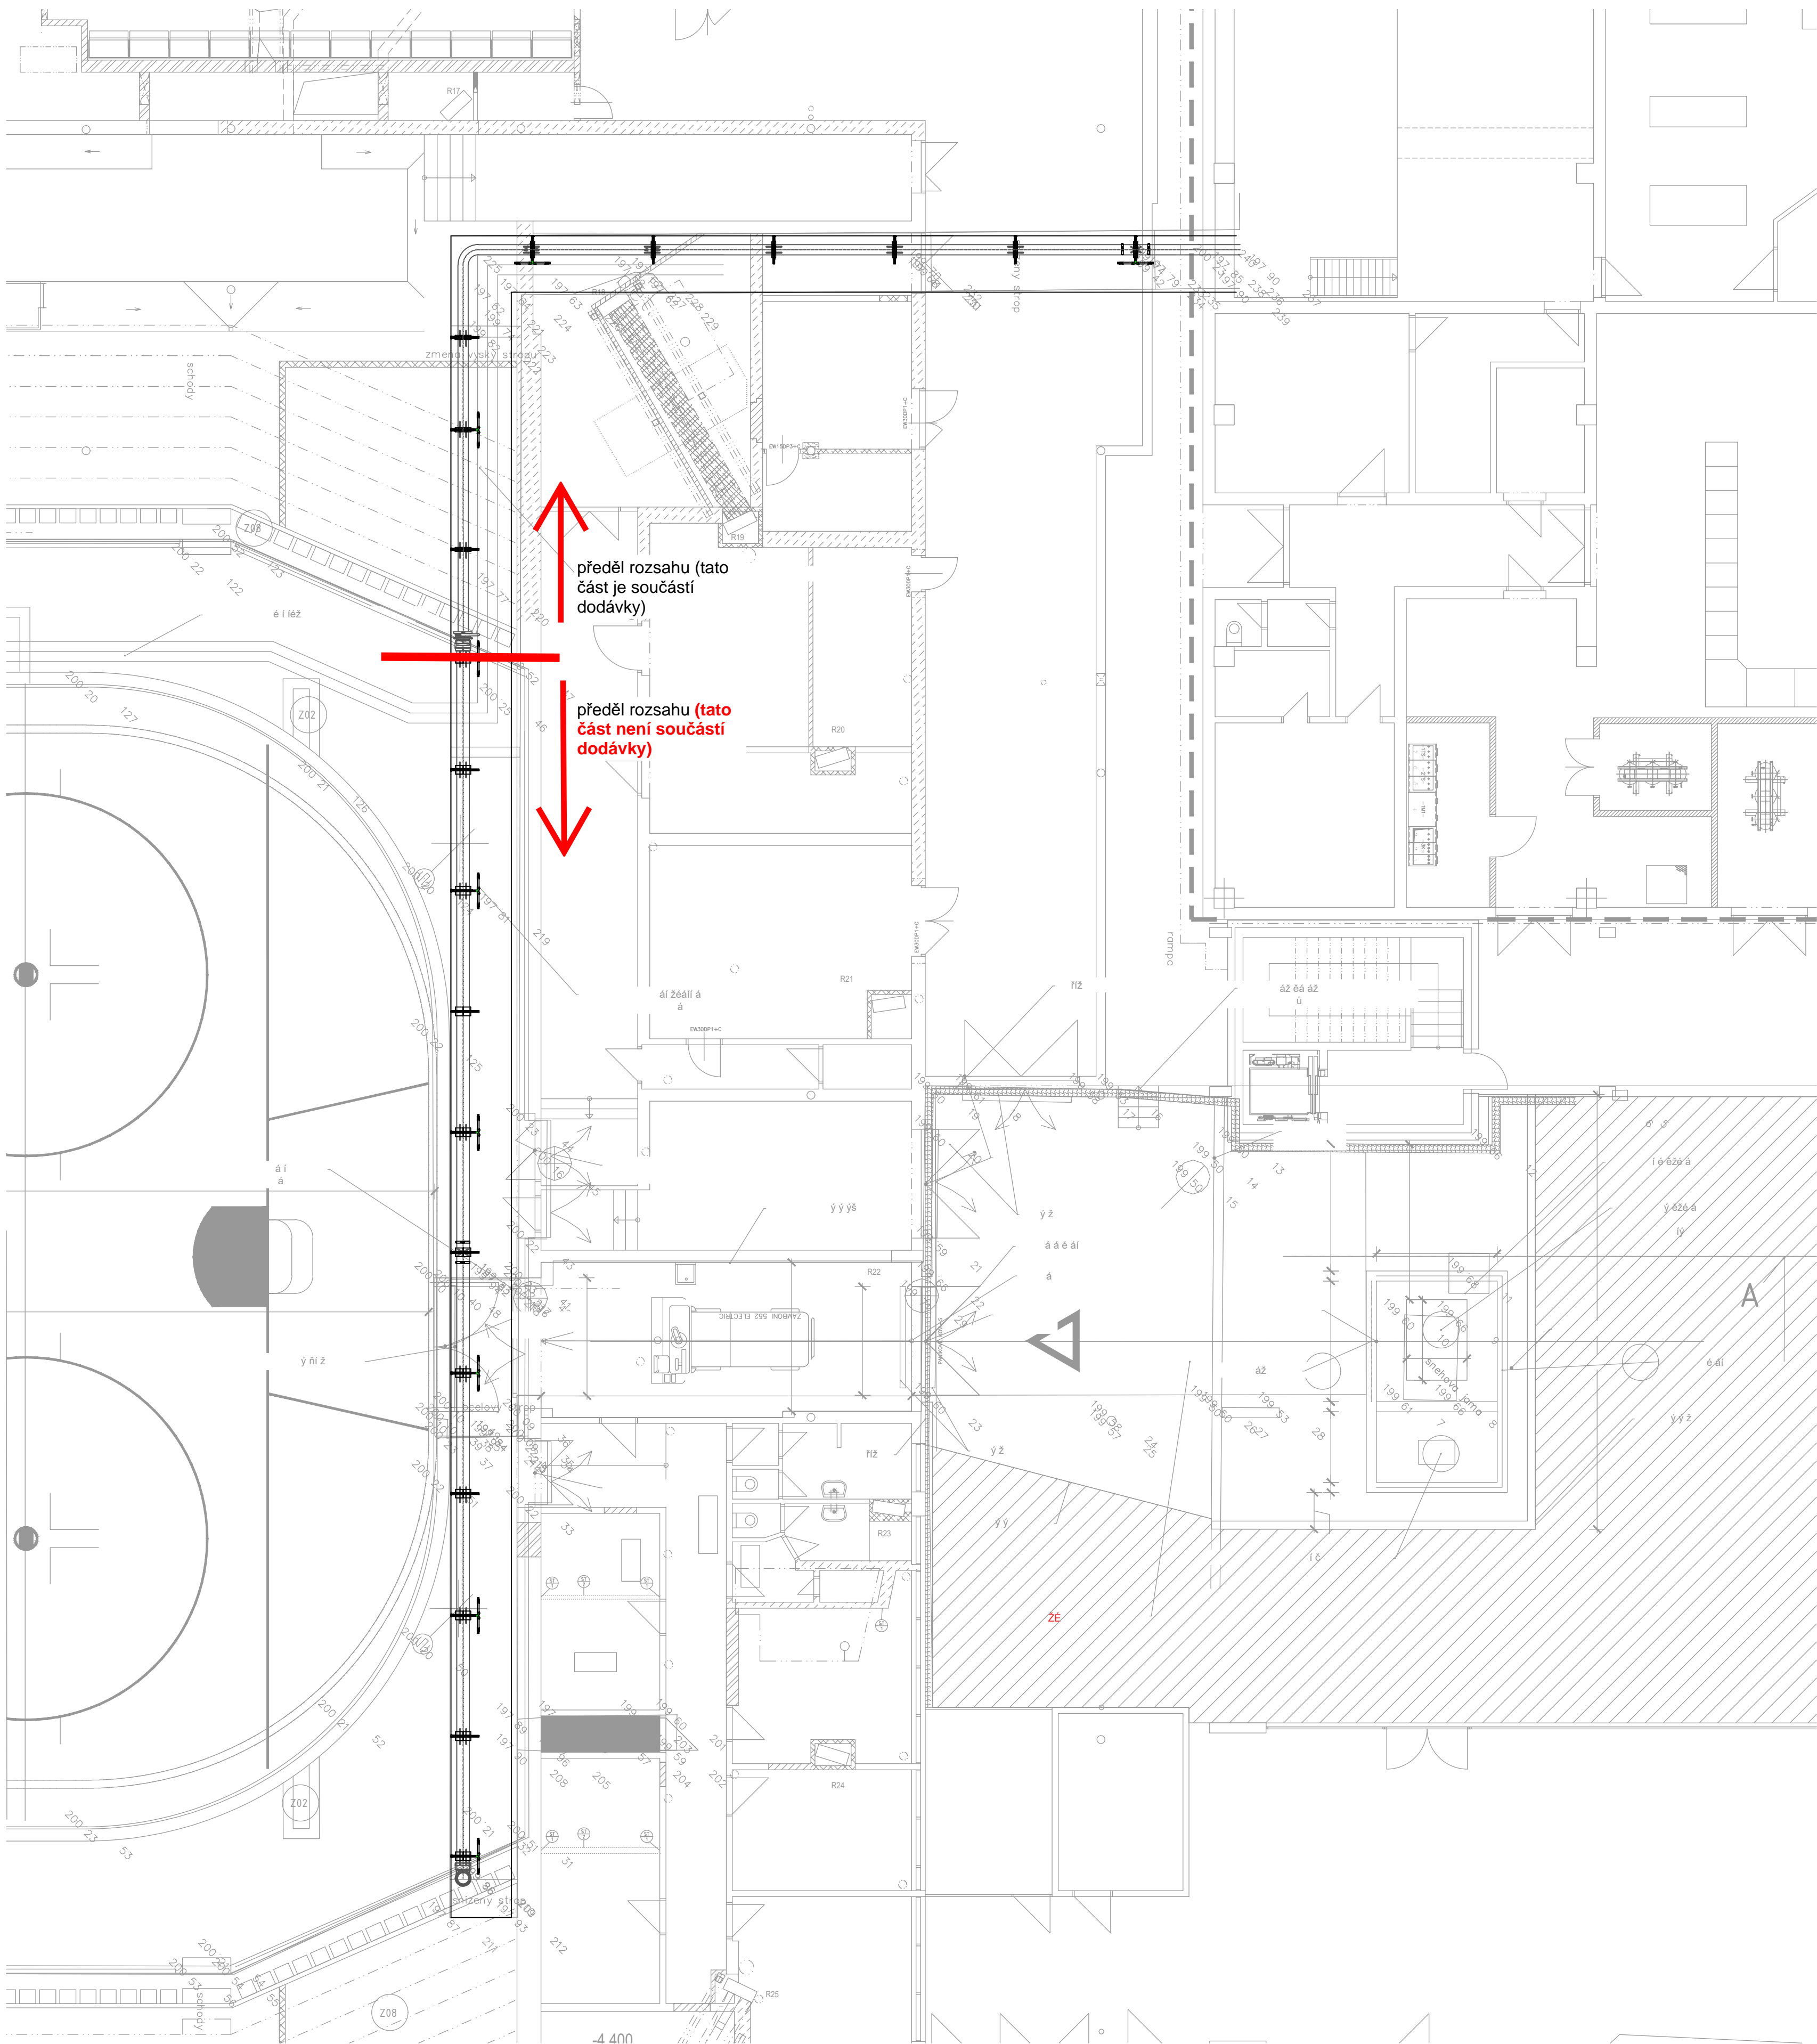


POHLED NA STĚNU KOLEKTORU

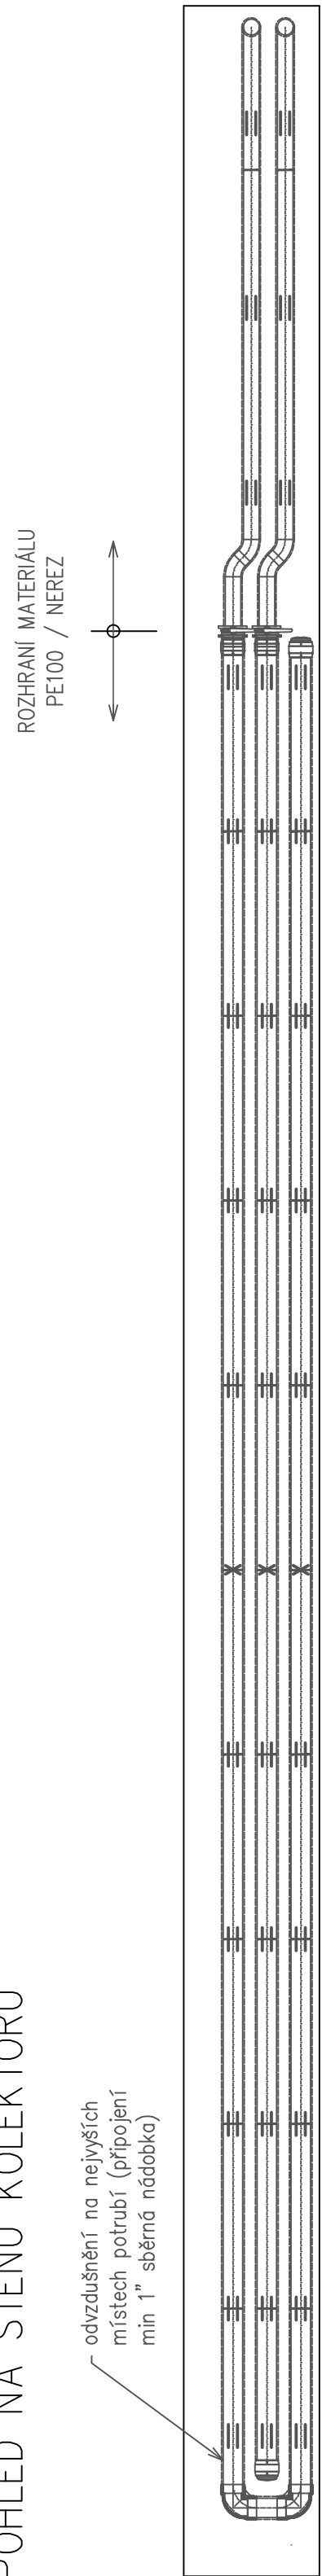

ŘEZ KOLEKTOREM

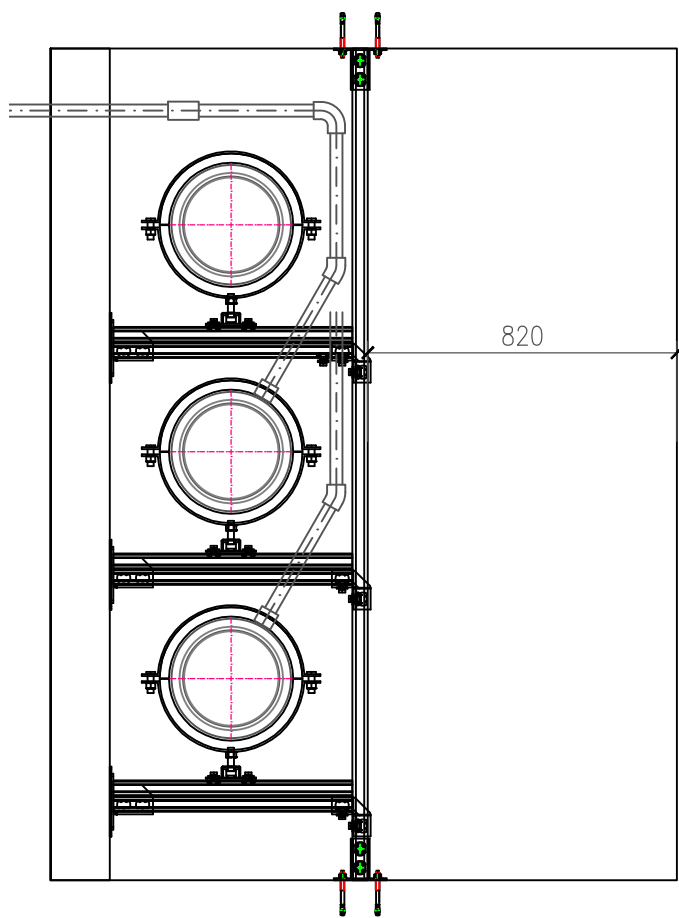

zadp. projektant:	kreslil:	vyraboval:		
Ing. Jan Doležal	Ing. Jan Doležal	Ing. Jan Doležal		
investor:	STAREZ - SPORT, a.s. Křídlovická 911/34, 603 00 Brno			
místo stavby:	k.ú. Brno	formát:		594x840
stavba:	HALA RONDO - TECHNOLOGICKÝ KANÁL		datum:	04/23
stavební objekt:	SO 01		stupeň PD:	DPS
část:	Chlazení		zak. číslo:	PŽK000275
obsah:	ETAPA 1		mřížka:	č.v.: 01
			1/100	