




STROP NAD 3NP - TVAR - NOVÝ STAV

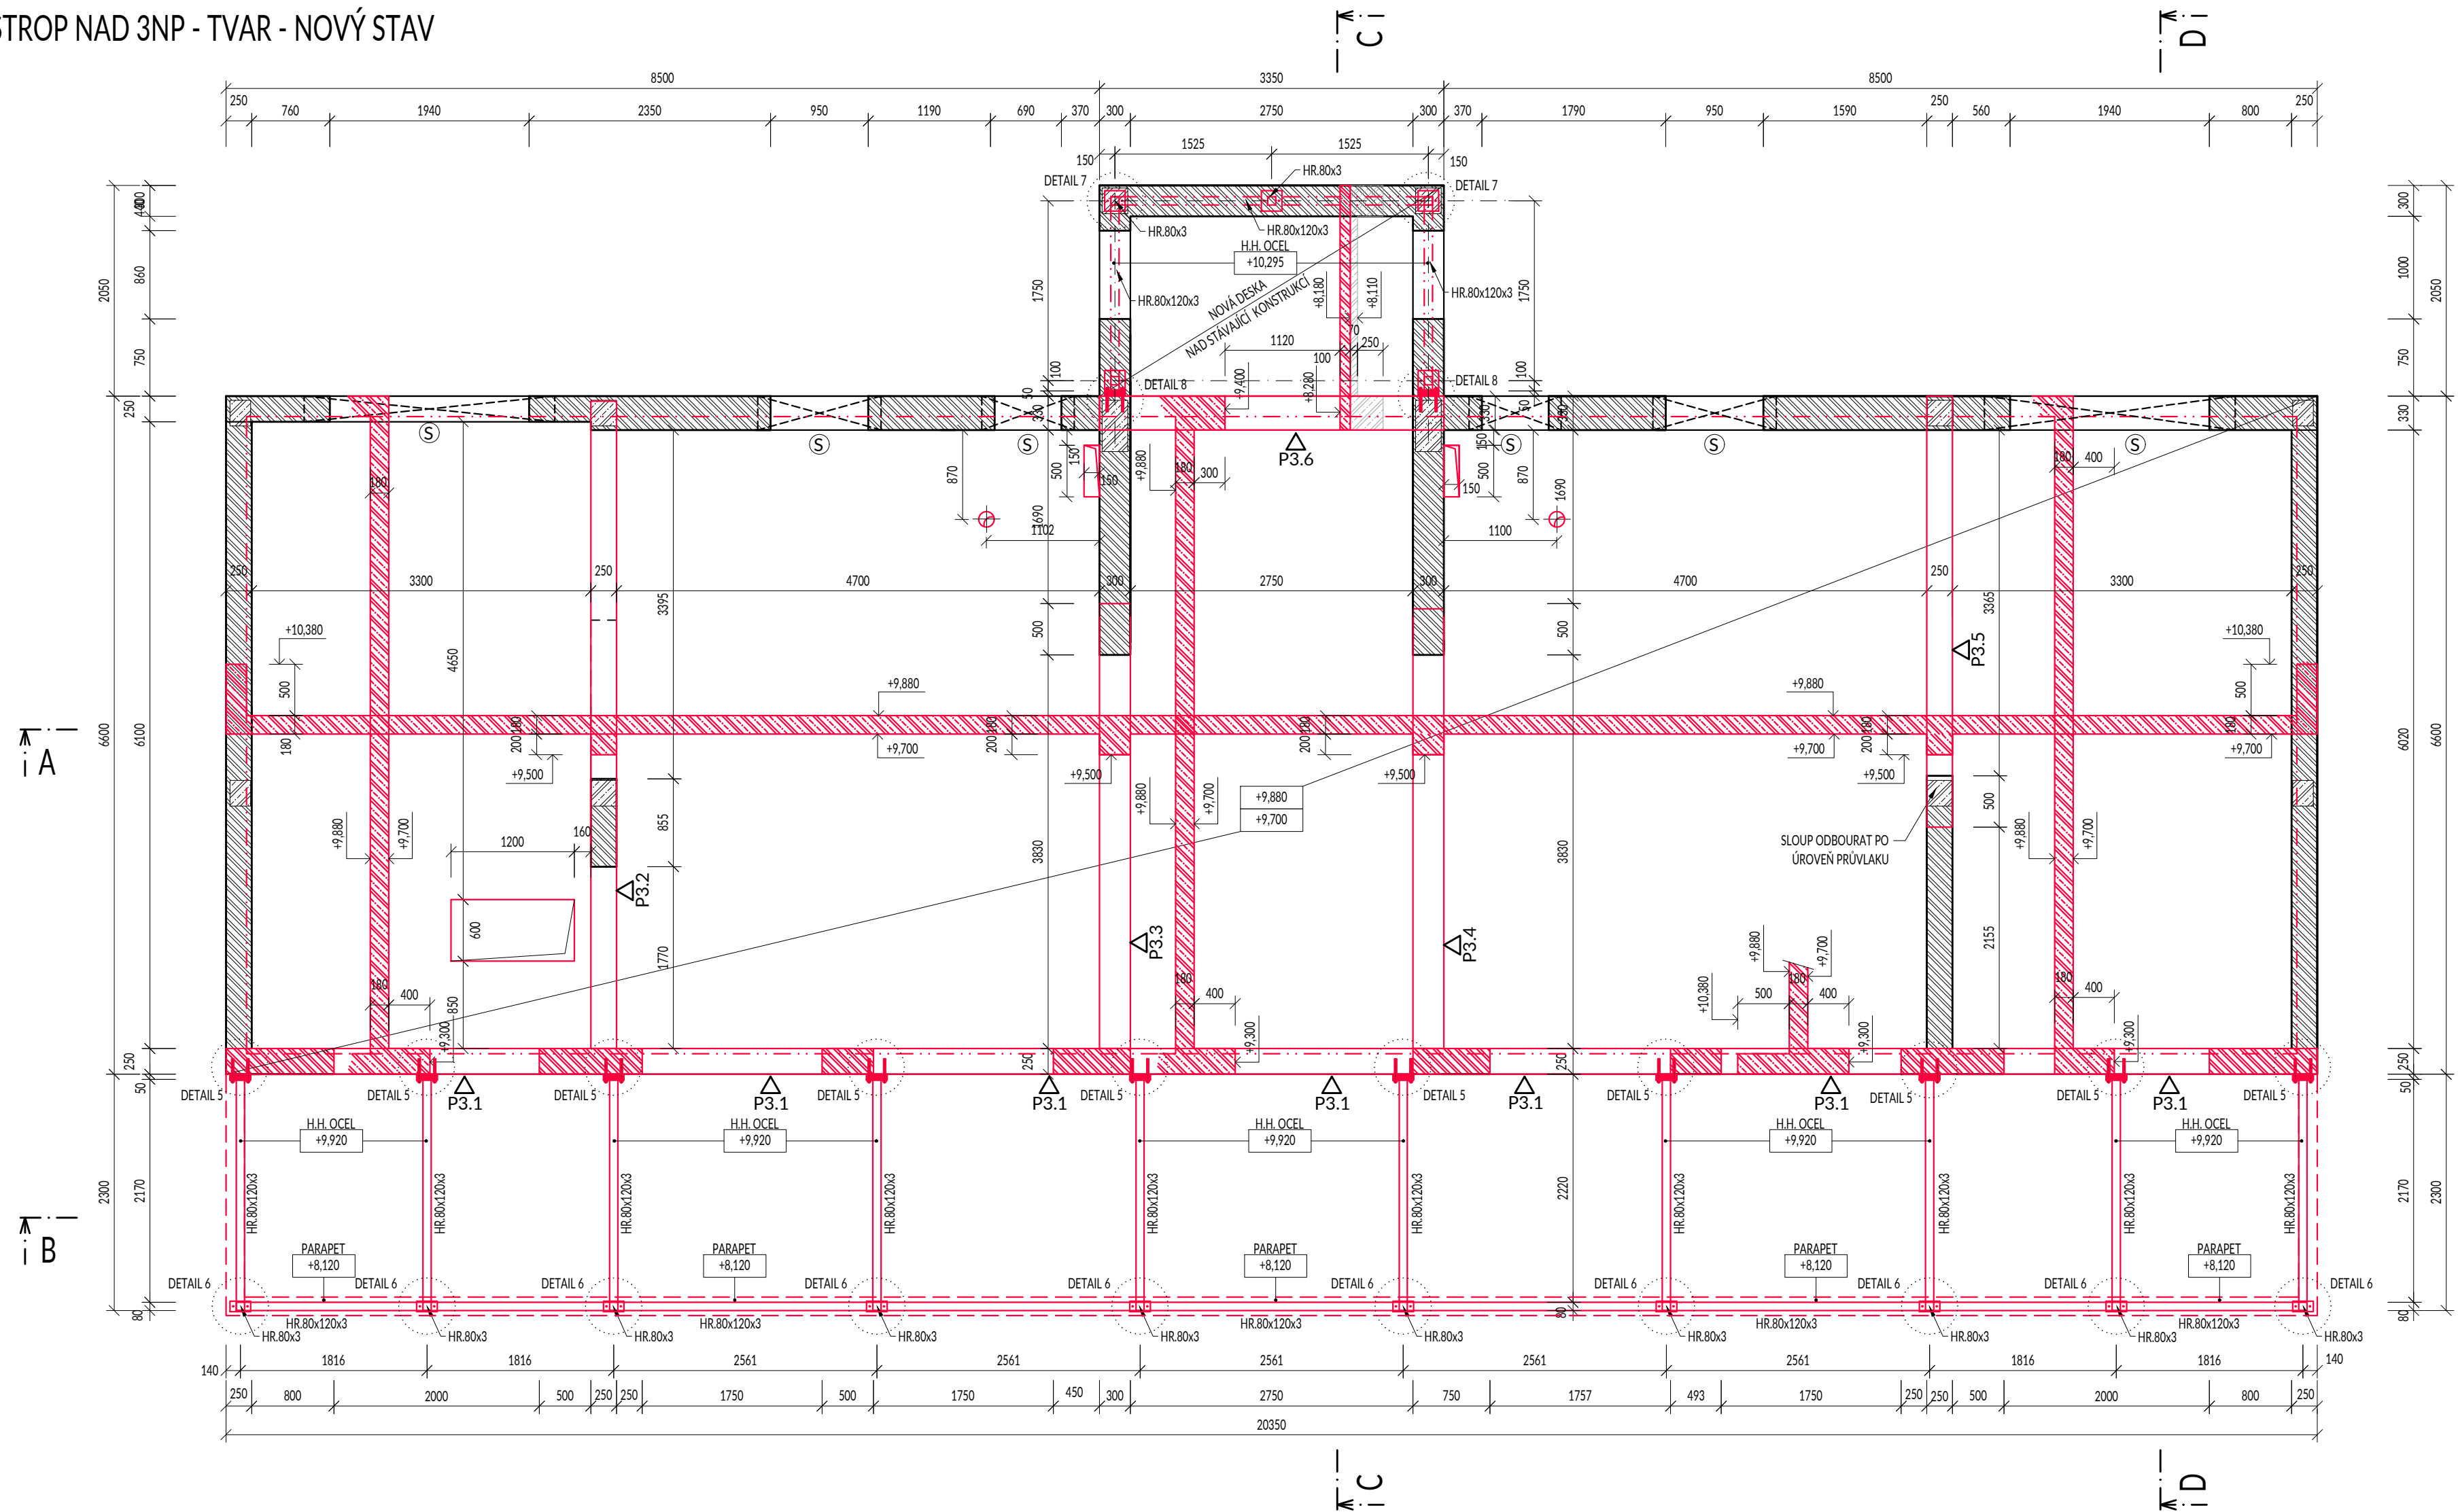

ŘEZ D-D

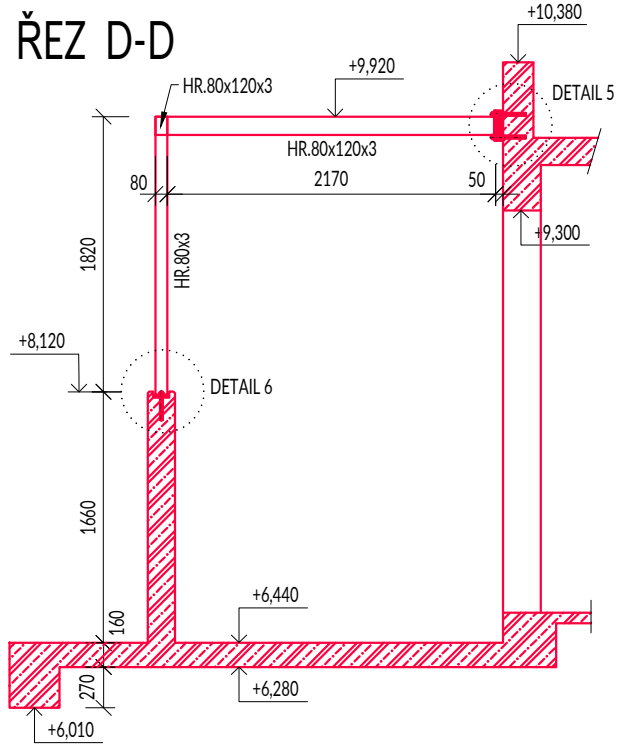

ŘEZ C-C

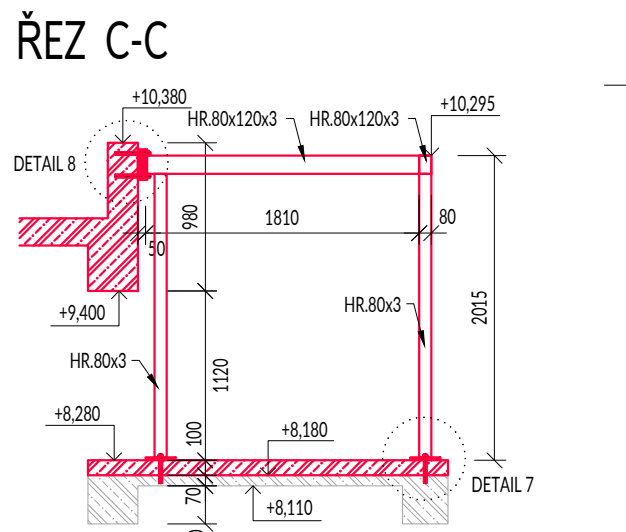

VÝPIS OCELI

Výpis oceli - 3NP - pergola







Číslo	Profil	Délka	Počet	kg/m	kg
1	HR80x120x3	48750	1	11	536,3
2	HR80x3	27000	1	5,7	153,9
Celkem kg					690,2
Rezerva				8%	55,2
CELKEM kg					745,4

Uvedeny celkové délky. Na konstrukci bude zpracována
dílenská dokumnetace dodavatele.

POZNÁMKY:

- OZNAČENÍ ŘEŽŮ ODPOVÍDÁ STAVEBNÍM ŘEŽŮM
- JEDNÁ SE REKONSTRUKCI, VŠECHNY ROZMĚRY JE NUTNÉ PŘED ZADÁNÍM DO VÝROBY, OVĚŘIT PŘÍMO NA STAVBĚ.
- BOURACÍ PRÁCE KOORDINOVAT S ARCHITEKTONICKO-STAVEBNÍM ŘEŠENÍM. ROVNĚŽ NUTNO KOORDINOVAT PROSTUPY STROPNÍMI DESKAMI S NAVAZUJÍCÍMI PROFESEMI.
- V PŘÍPADĚ ROZPORU DOKUMENTACE SE SKUTEČNOSTÍ, ZASTAVIT PRÁCE A KONTAKTOVAT PROJEKTANTA.

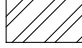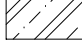
LEGENDA:

- | | |
|---|--|
|  | NOVÉ KONSTRUKCE |
|  | STÁVAJÍCÍ KONSTRUKCE V ŘEZU |
|  | ZDIVO Z KERAMICKÝCH TVAROVE K P15, NA TENKOVrstvou ZDÍCI MALTU M10 |
|  | ŽELEZOBETON DLE SPECIFIKACE |
|  | PREFABRIKOVANÉ PŘEKLADY |
| 
P3.1 | ŽB PRŮVLAK |

KONSTRUKČNÍ OCEL S235JR
BETONÁŘSKÁ OCEL B500B
BETON C25/30- χ C1, D_{\max} 16, $C_{I0,2}$

ARTHEON s.r.o.
mala@artheon.eu | +420774964444 | Kofčova 2610/45, Brno, 61400 | www.artheon.eu

PROJEKTANT ČÁSTI

 **projektční
statická kancelář**

Ing. Pavel Bušina
Bochořákova 11a, 616 00, Brno

IČO: 68110014
DIČ: CZ7405213805


REKONSTRUKCE KANCELÁŘSKÉ BUDOVY KŘÍŽKOVSKÉHO

STAREZ - SPORT, a.s.
Křídlovická 911/34, 603 00 Brno - Staré Brno

Brno [582786], k.ú.: Pisárky [610208], parcela č.: 53

D1.2. - STAVEBNĚ KONSTRUKČNÍ ŘEŠENÍ

STROP NAD 3NP - TVAR - NOVÝ STAV

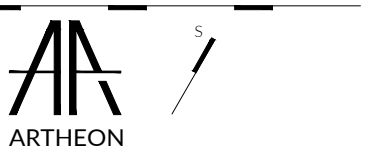

HIP Ing. Petr Málek

ZODPOVĚDNÝ PROJEKTANT	Ing. Pavel Bušina
PROJEKTANT	Václav Rotrekl

STUPEŇ	DPS
--------	-----

0,000 = 208,45 mn.m. 04/2023

1:50 05