




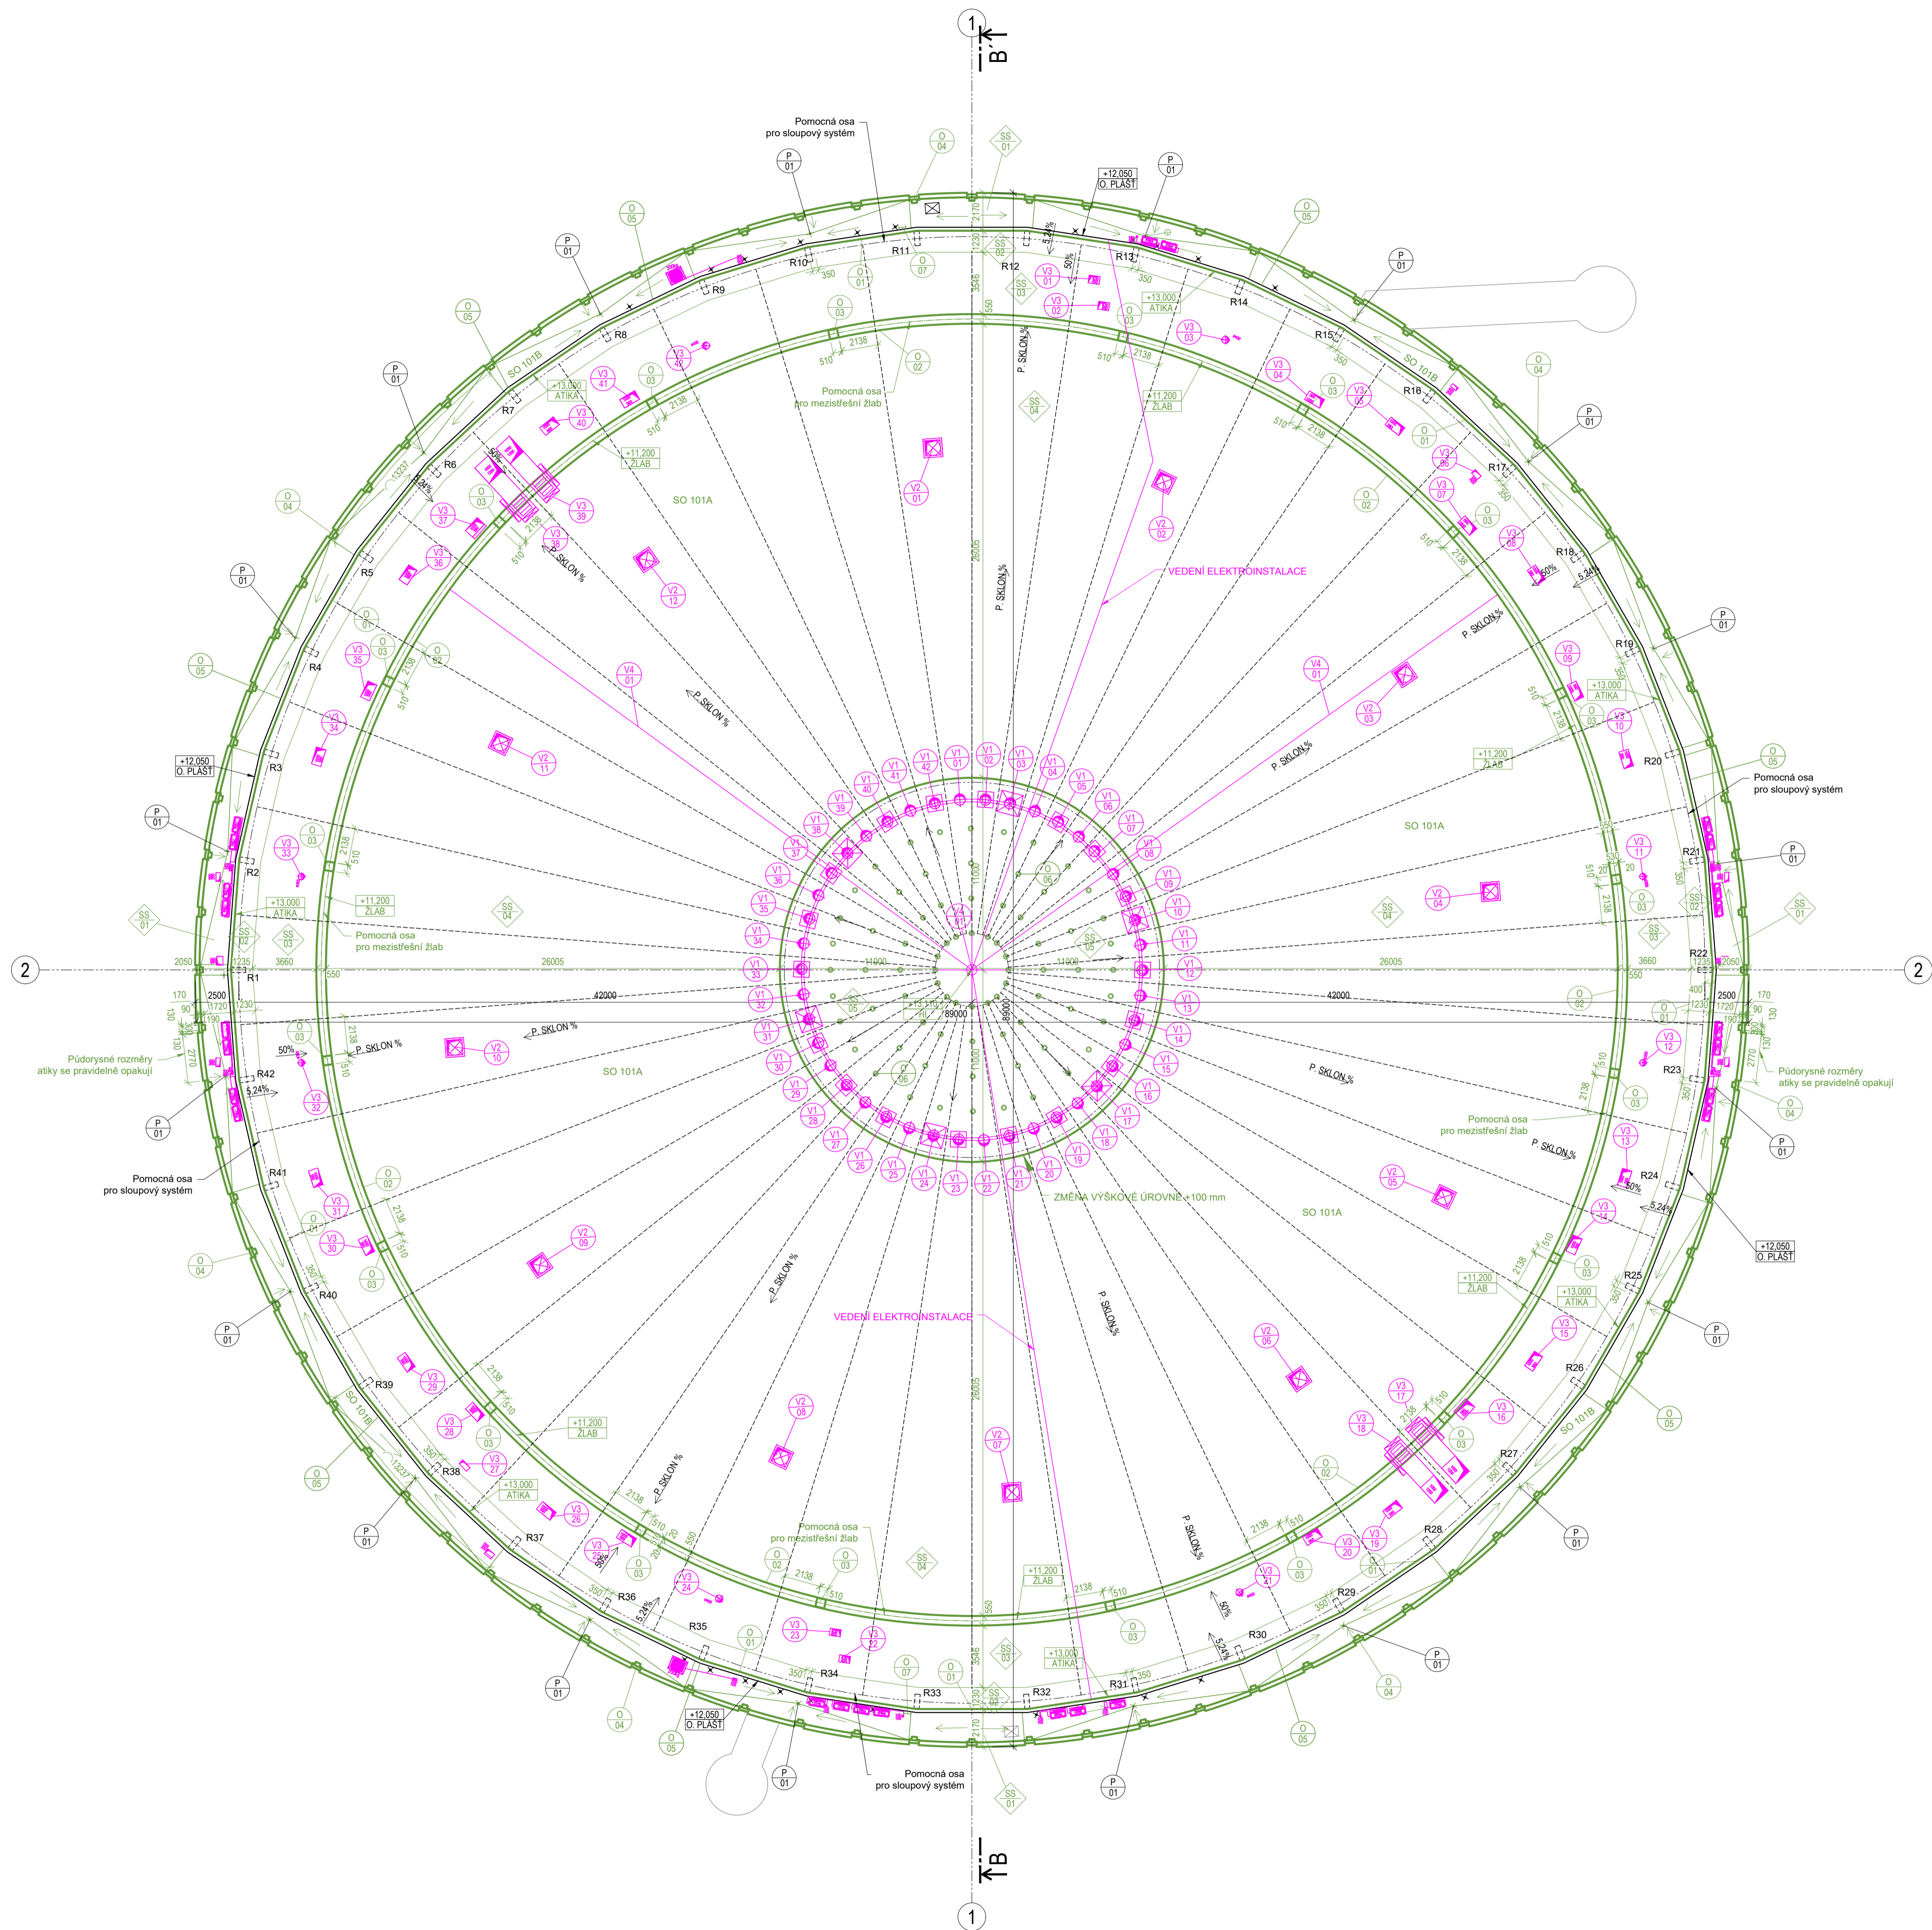

PŮDORYS STŘECHY - BOURANÉ KONSTRUKCE, 1:200



LEGENDA MATERIÁLŮ

ZNAČKA	NÁZEV
	STÁVAJÍCÍ KONSTRUKCE
	BOURANÉ KONSTRUKCE
	NOVÉ KONSTRUKCE
	DOČASNĚ ODSTRANĚNÉ KONSTRUKCE

LEGENDA ZNAČEK

$\frac{0}{01}$	KLEMPÍRSKÉ VÝROBKÝ NA ATICE ARÉNY
$\frac{0}{02}$	MEZISTŘEŠNÍ ŽLAB
$\frac{0}{03}$	STŘEŠNÍ VTOKY
$\frac{0}{04}$	KLEMPÍRSKÝCH VÝROBKŮ NA ATICE OBVODOVÉHO OCHOZU
$\frac{0}{05}$	KLEMPÍRSKÝCH VÝROBKŮ NA STĚNĚ OBVODOVÉHO OCHOZU
$\frac{0}{06}$	PROSTUPY NA VRCHOLU KOPULE
$\frac{0}{07}$	ŽEBŘÍK NA STŘECHU ARÉNY
$\frac{P}{08}$	STŘEŠNÍ VTOKY NA OBVODOVÉM OCHOZU
$\frac{V1}{01}$	ZARÍZENÍ VZT NA VRCHOLU KOPULE SE DEMONTUJÍ, USKLADNÍ A ZPĚTNÉ ZNOVA NAINSTALUJÍ - 42 ks
$\frac{V2}{02}$	ZARÍZENÍ OTK V POLOVINĚ PLOCHY ARÉNY SE DEMONTUJÍ, USKLADNÍ A ZPĚTNÉ ZNOVA NAINSTALUJÍ - 12 ks
$\frac{V3}{03}$	ZARÍZENÍ VZT NA OBVODU ARÉNY SE DEMONTUJÍ, USKLADNÍ A ZPĚTNÉ ZNOVA NAINSTALUJÍ - 42 ks
$\frac{V4}{04}$	ZARÍZENÍ HROMOSVODU SE DEMONTUJÍ, USKLADNÍ A ZPĚTNÉ ZNOVA NAINSTALUJÍ - 1 ks

STÁVAJÍCÍ SKLADBY STŘECH

SS 01	STÁVAJÍCÍ SKLADBA NA OBVODOVÉM OCHOZU - SONDA 1, 2
SS 02	STÁVAJÍCÍ SKLADBA HORNÍHO OKRAJE STŘECHA ARÉNY (PŘÍ OBVODU) - SONDA 3
SS 03	STÁVAJÍCÍ SKLADBA ŠIKMÉ ČÁSTI STŘECHY ARÉNY - SONDA 4
SS 04	STÁVAJÍCÍ SKLADBA KOPULOVITÉ STŘECHY ARÉNY V PLOŠE - SONDA 5, 6
SS 05	STÁVAJÍCÍ SKLADBA KOPULOVITÉ STŘECHY ARÉNY VE VRCHOLU - SONDA 7

JEDNOTLIVÉ SKLADBY JSOU SPECIFIKOVANÉ VIZ D.1.1.23 VÝPIS SKLADEB

VÝPIS BOURACÍCH PRACÍ

1. DEMONTÁŽ ULOŽENÝ A ŽEJTNÁ MONTÁŽ VZT POTRUBÍ, EL. KABELŮ A HROMOSVOD STŘECHY - CELKEM 97 KZ.
2. OSTRANENÍ STAVAJÍCÍCH PRÁZDNÝCH PROSTUPŮ NA VRCHOLU KOSTRANĚ.
3. OSTRANENÍ STAVAJÍCÍ SKLADBY STŘEŠNÍHO PLÁŠTĚ AŽ NA HORNÍ ÚROVŇ PLECHU, KTERÉ ZAKRYVAJÍ TRAPEZOVÉ PLECHY V ŠÍRKĚ A KOPULOVITÉ ČÁSTI STŘECHY.
4. OSTRANENÍ MEZISTŘEŠNÍ ZLUBA A JEHO VÝTOK (20 KZ).
5. OSTRANENÍ STAVAJÍCÍ SKLADBY STŘEŠNÍHO PLÁŠTĚ AŽ NA HORNÍ ÚROVŇ BETONOVÉ MAZANINY V HORNÍM OKRAJI STŘECHY PŘI OBVODU.
6. OSTRANENÍ KLEMPŘSKÝCH VÝROBKŮ NA ATICE PŘI OBVODU STŘECHY NAZDŘENOU.
7. OSTRANENÍ KLEMPŘSKÝCH VÝROBKŮ NA ATICE NA STŘECHU OBVODOVÉHO OCHOZU.
8. OSTRANENÍ STAVAJÍCÍCH ŽEBŘÍKŮ NA STŘECHU ARÉNY.

DALŠÍ PODROBNOSTI JSOU UVEDENY V D.1.1.01 TECHNICKÁ ZPRÁVA

PŘI ODSTRANĚNÍ VRSTEV STŘEŠNÍHO PLÁŠTĚ SE MŮŽOU OBJEVIT SKUTEČNOSTI, KTERÉ NEBYLY MOŽNÉ PŘEDEM ZJISTIT ANIŽ BY NEBYL OHROŽEN PROVOZ A FUNKČNOST HALY. PROTO JE NUTNÉ POSTUPOVAT OPATRNĚ A PŘED ODSTRANĚNÍM VĚTŠÍ ČÁSTI NEJPRVĚ UDELAT LOKÁLNÍ ODKRYTÍ, ZJISTIT SKUTEČNÝ STAV A DLE DANÉHO ZJIŠTĚNÍ DÁLE POSTUPOVAT.

POZNÁMKY

1. STAVAJÍCÍ VZT JEDNOTKY UMÍSTĚNÉ NA STŘEŠE BUDOVY DOČASNĚ OSTRANĚNÝ, PO OSTRANĚNÍ JEDNOTKOVÝCH VRSTEV STŘEŠNÍHO PLÁŠTĚ A POLOŽENÍ NOVÝCH VRSTEV SE JEDNOTKY VRÁTÍ NA PŮVODNÍ MÍSTO A BUDE PŘEVEDENO SYSTÉMATICKÉ NÁPOJENÍ VRSTEV NA TYTO ZAŘÍZENÍ (CELKEM 97 KS)
2. STŘECHA NAD ARENOU JE KOPULOVITÁ, SPÁD STŘEŠNÍ JE PROTO PROMĚNLIVÁ
3. SKLON STŘEŠNÍHO PLÁŠTĚ NA OBODOVÉM OCHOZU JE 1,75-5,24 %
4. SKLON NA ATICE OBODOVÉHO OCHOZU JE 1,75-3,49 %
5. VÝŠKOVÁ ÚROVEŇ OBODOVÉHO OCHOZU A PŘÍLEHLÉ ATIKY JE PROMĚNLIVÁ
6. STŘECHA JE ČLENĚNÁ NA SO 101A STŘECHA NAD ARENOU A SO 101B STŘECHA NAD OBODOVÝM OCHOZEM

NÁZEV AKCE	REKONSTRUKCE STŘECHY HALY RONDO
MÍSTO STAVBY	KŘÍDLOVKA 911/34, 603 00 BRNO-STŘED
KATASTRÁLNÍ ÚZEMÍ	STARÉ BRNO (610089)
INVESTOR	STAREZ - SPORT, A.S.

ČÁST DOKUMENTACE		
D.1.1 ARCHITEKTONICKO-STAVEBNÍ ŘEŠENÍ		
NÁZEV DOKUMENTU:		
PŮDORYS STŘECHY -		
BOURÁKOVSKÉ KANCELÁŘE		
MĚŘÍTKO	VÝŠKA ±0,000 Bp	SEVERKA 
1:200	203,30 M N. M.	
KÓD DOKUMENTU - REVIZE:	OBJEKT	STUPĚŇ PD
D.1.1.02	SO 101AB	DPS
PARÉ:	ČÍSLO ZÁKAZKY:	DATUM
	2303010	05/2023