


LEGENDA	
Stávající	Nová
	Stávající stav
	Záplněv území stavby/rekonstrukce
LEGENDA MATERIÁLŮ	
	TEPELNÁ IZOLACE
	ŽELEZOBETON
	ŠTĚRKOVÝ PODSYYP
	NEURČENÉ PODLOŽÍ

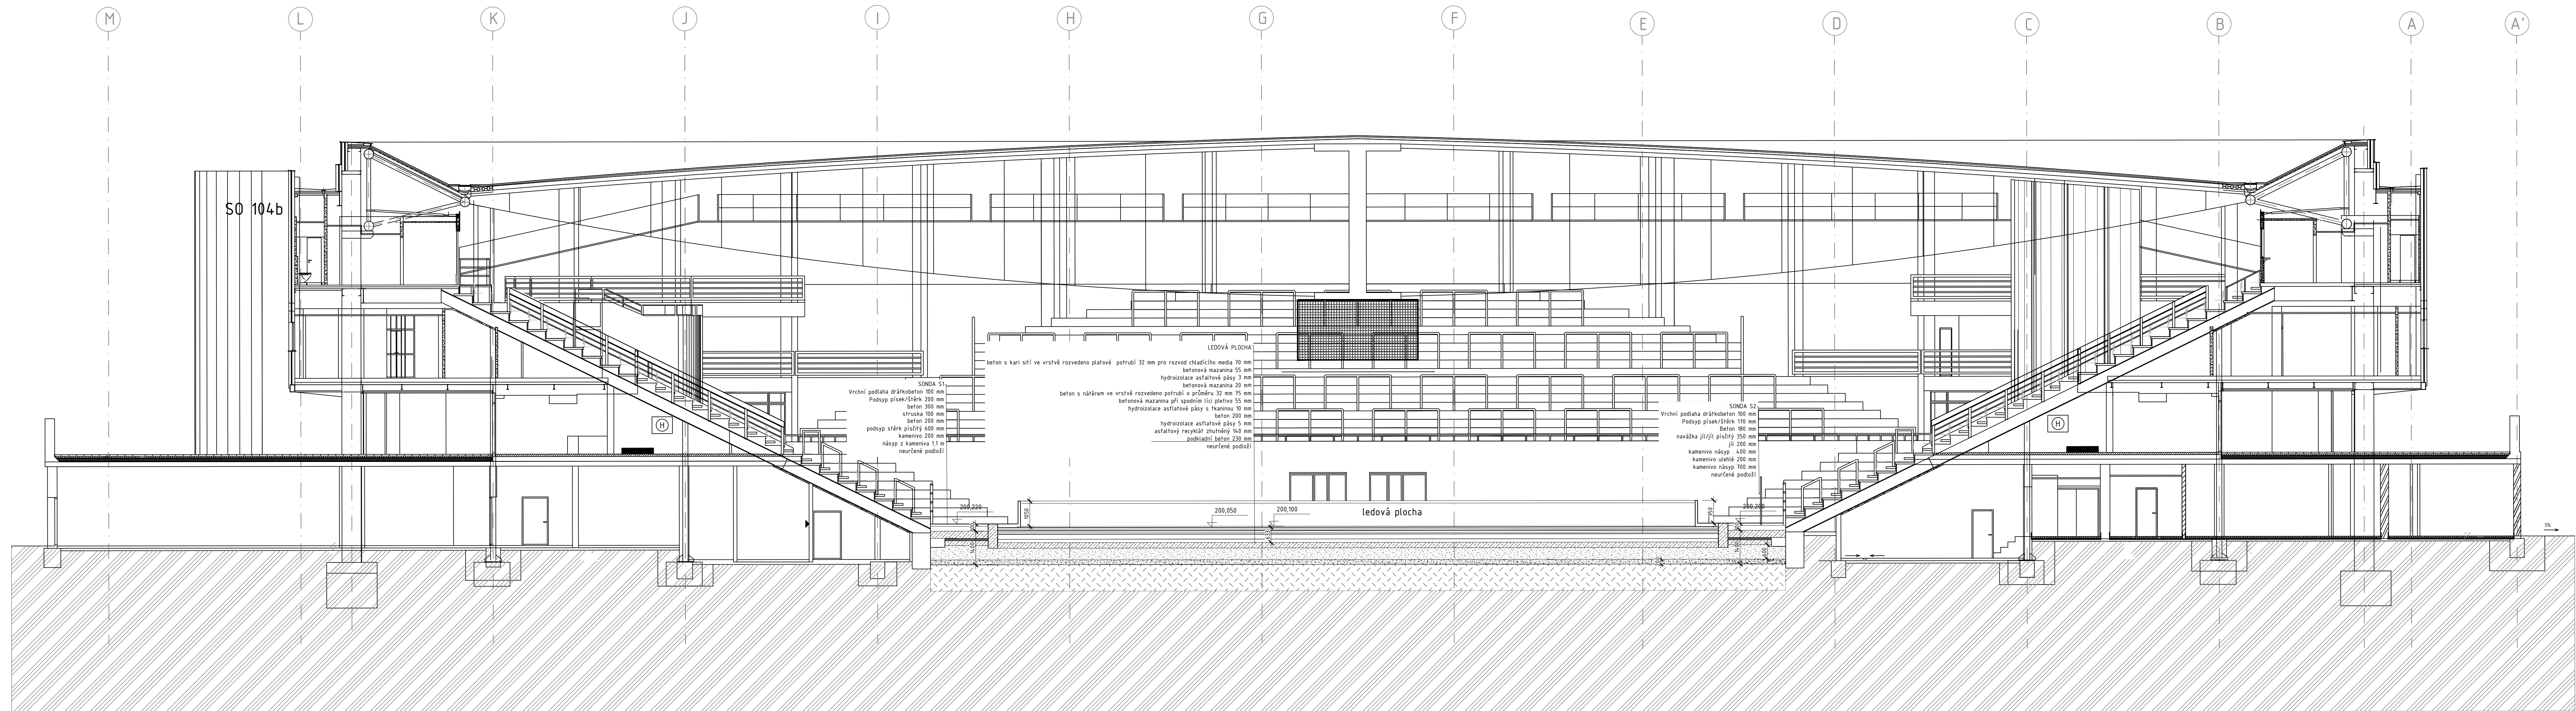

A	01	02	03	04	05	06	07	08	09	M				Bpv	±0,000
	10			20			30				2,0	4,0m	6,0		200,10

AUTORIZACE	ČKAIT 140 00 348 - Ing. Jiří Žák
------------	----------------------------------



Hala Rondo – REKONSTRUKCE LEDOVÉ PLOCHY			
INVESTOR:	STAREŽ – SPORT, s.r.o.Křídlovická 913/3, 603 00 Brno	FORMÁT	12 x A4
MÍSTO STAVBY:	k.ú. Staré Brno par.č. 14/0/1 a 14/0/2	DATUM	03/2023
CHARAKTER STAVBY:	stavební úpravy	STUPEŇ DOK.	DPS
DOKUMENTACE:	D1.S0 01 rekonstrukce ledové plochy D.1.1. Architektonicko-stavební řešení	D1. ZAKÁZKY	1108/23
		D1. ARCHIVNÍ	1108/C2
DESIGN:	Řez B – stávající stav	MĚŘÍTKO	1:100
		Čís. výkresu	D11_03